


План 7 этажа

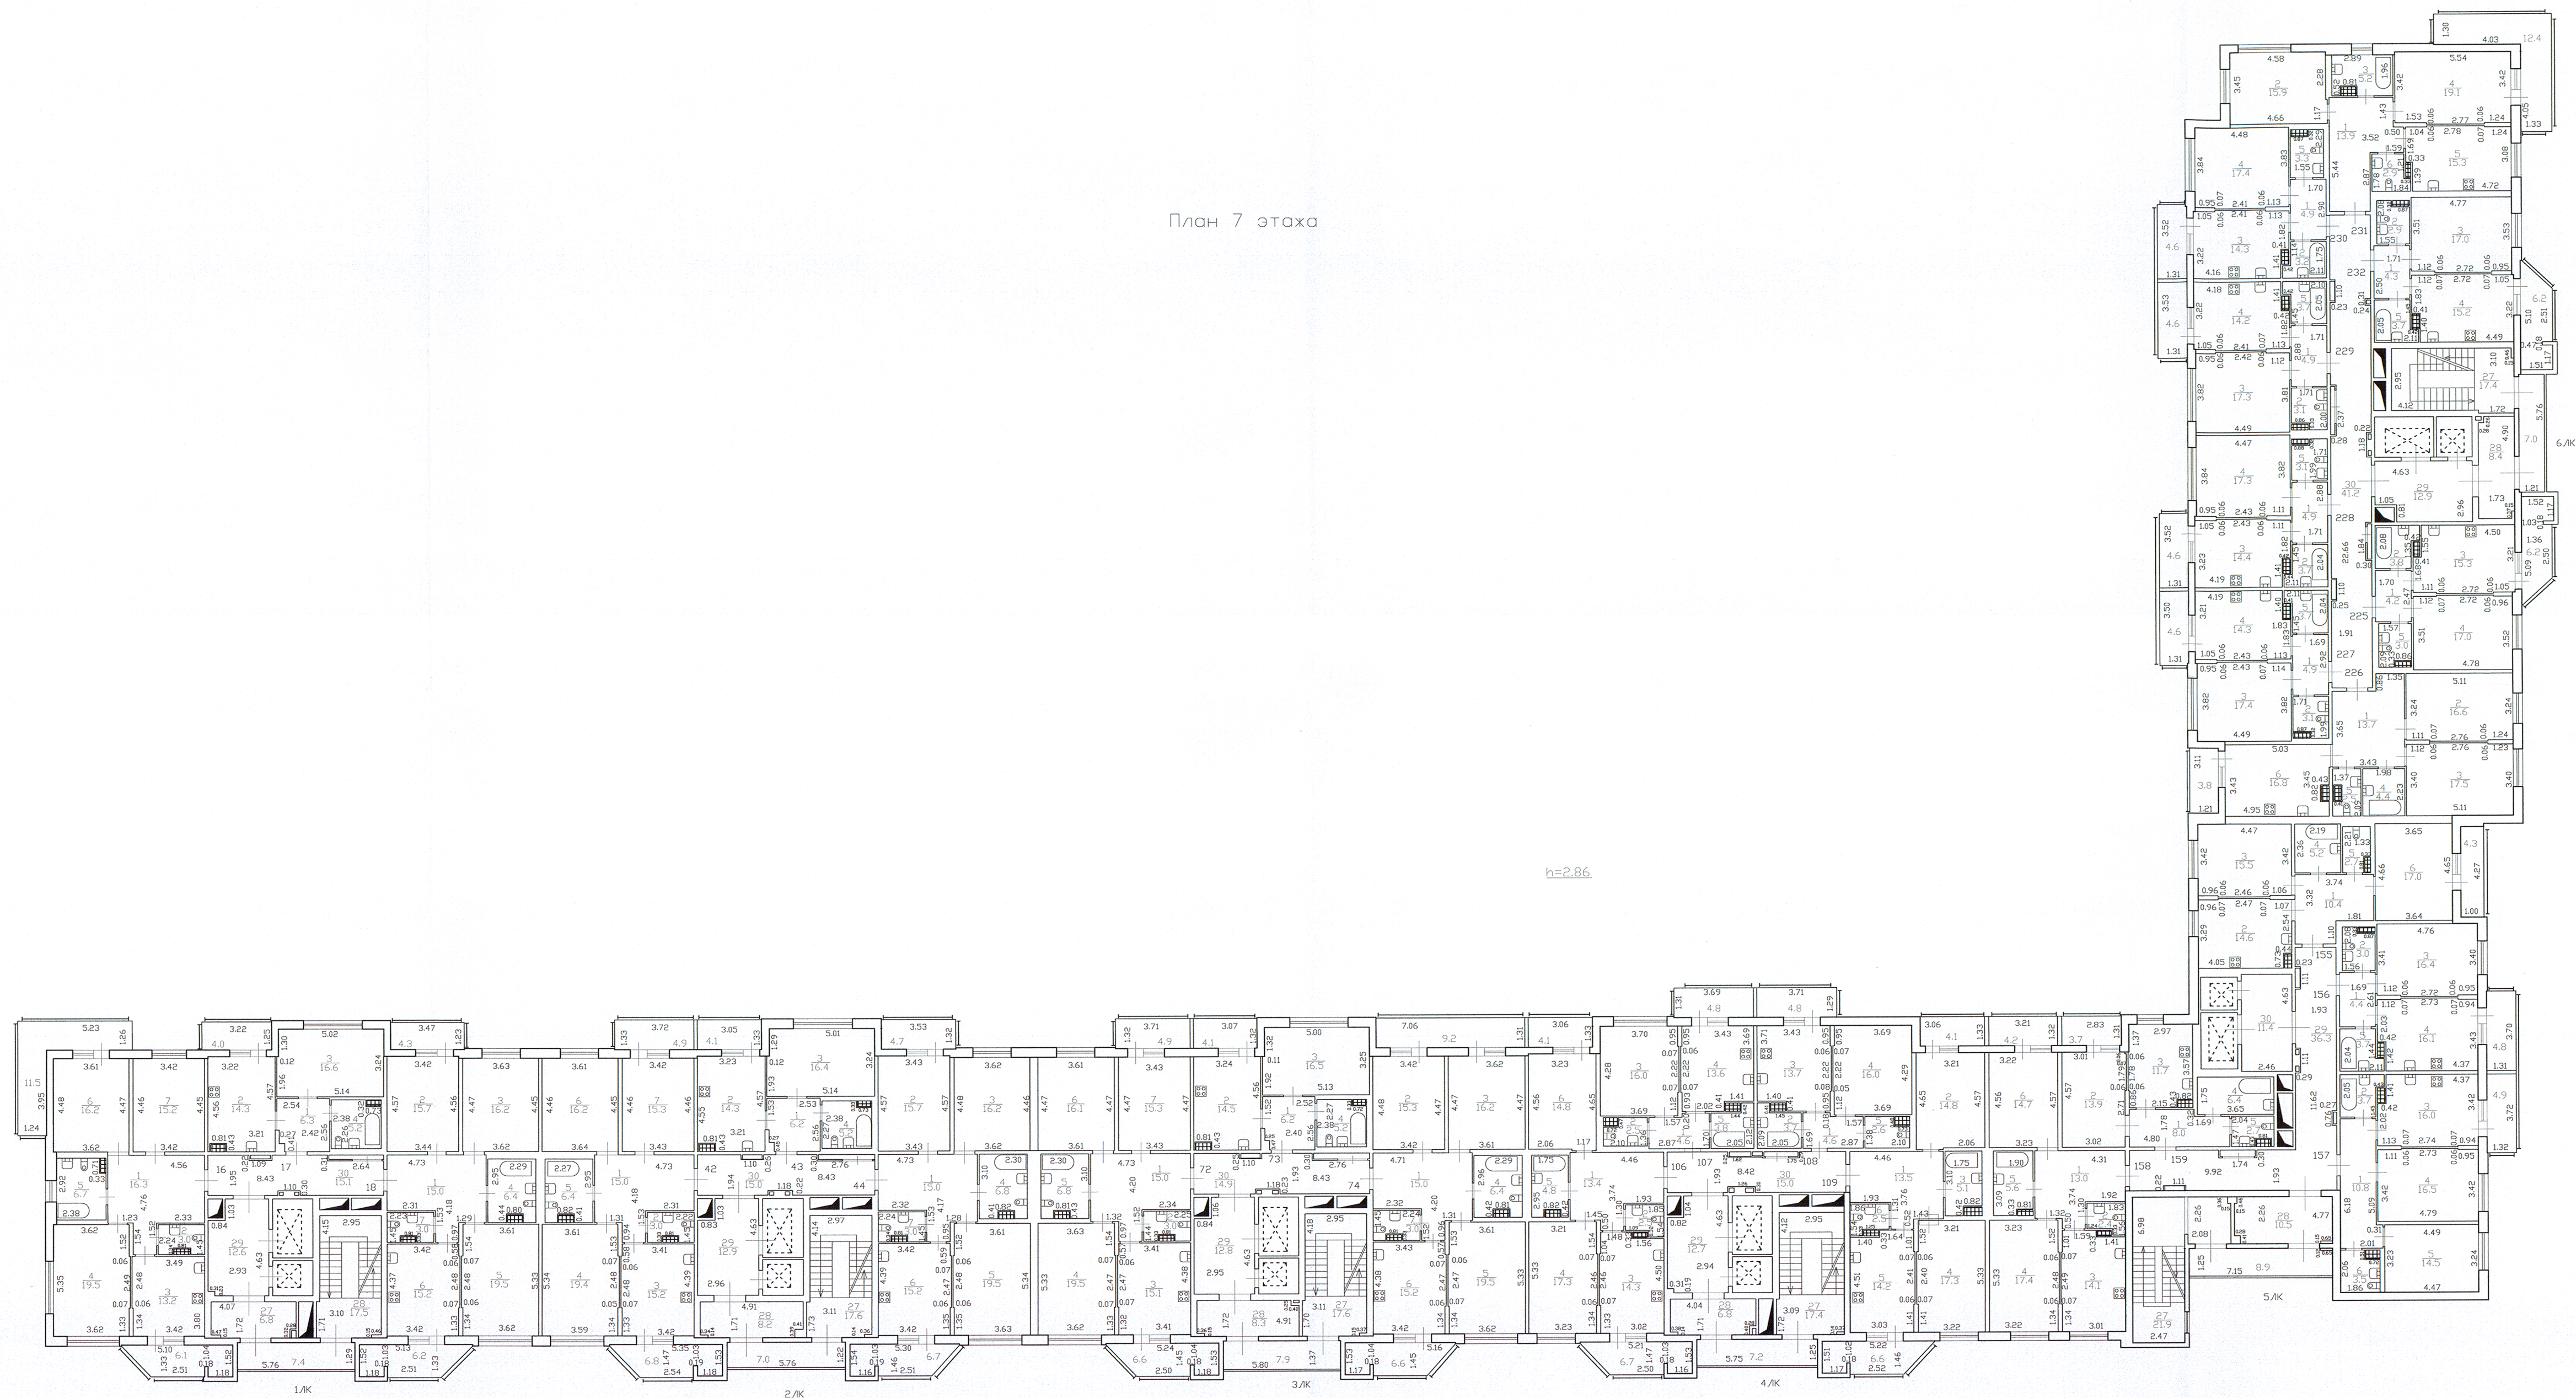

Филиал ГУП "ГЭИ" - проектно-инвентаризационное бюро Юго-Восточное		Инь.Н 07/01-6296
Лист N 9	Российская Федерация, город Санкт-Петербург, муниципальная область Юго-Восточная, проспект Героев, дом 34, строение 1 План 7-го этажа	Масштаб 1:200
Дата 23.01.2019	Исполнил Инженер Рыжикова Е.В.	Подпись И.И.И.
	Проверил Начальник филиала М.Д.Ботрова	Подпись М.Д.Ботрова