



План 3 этажа

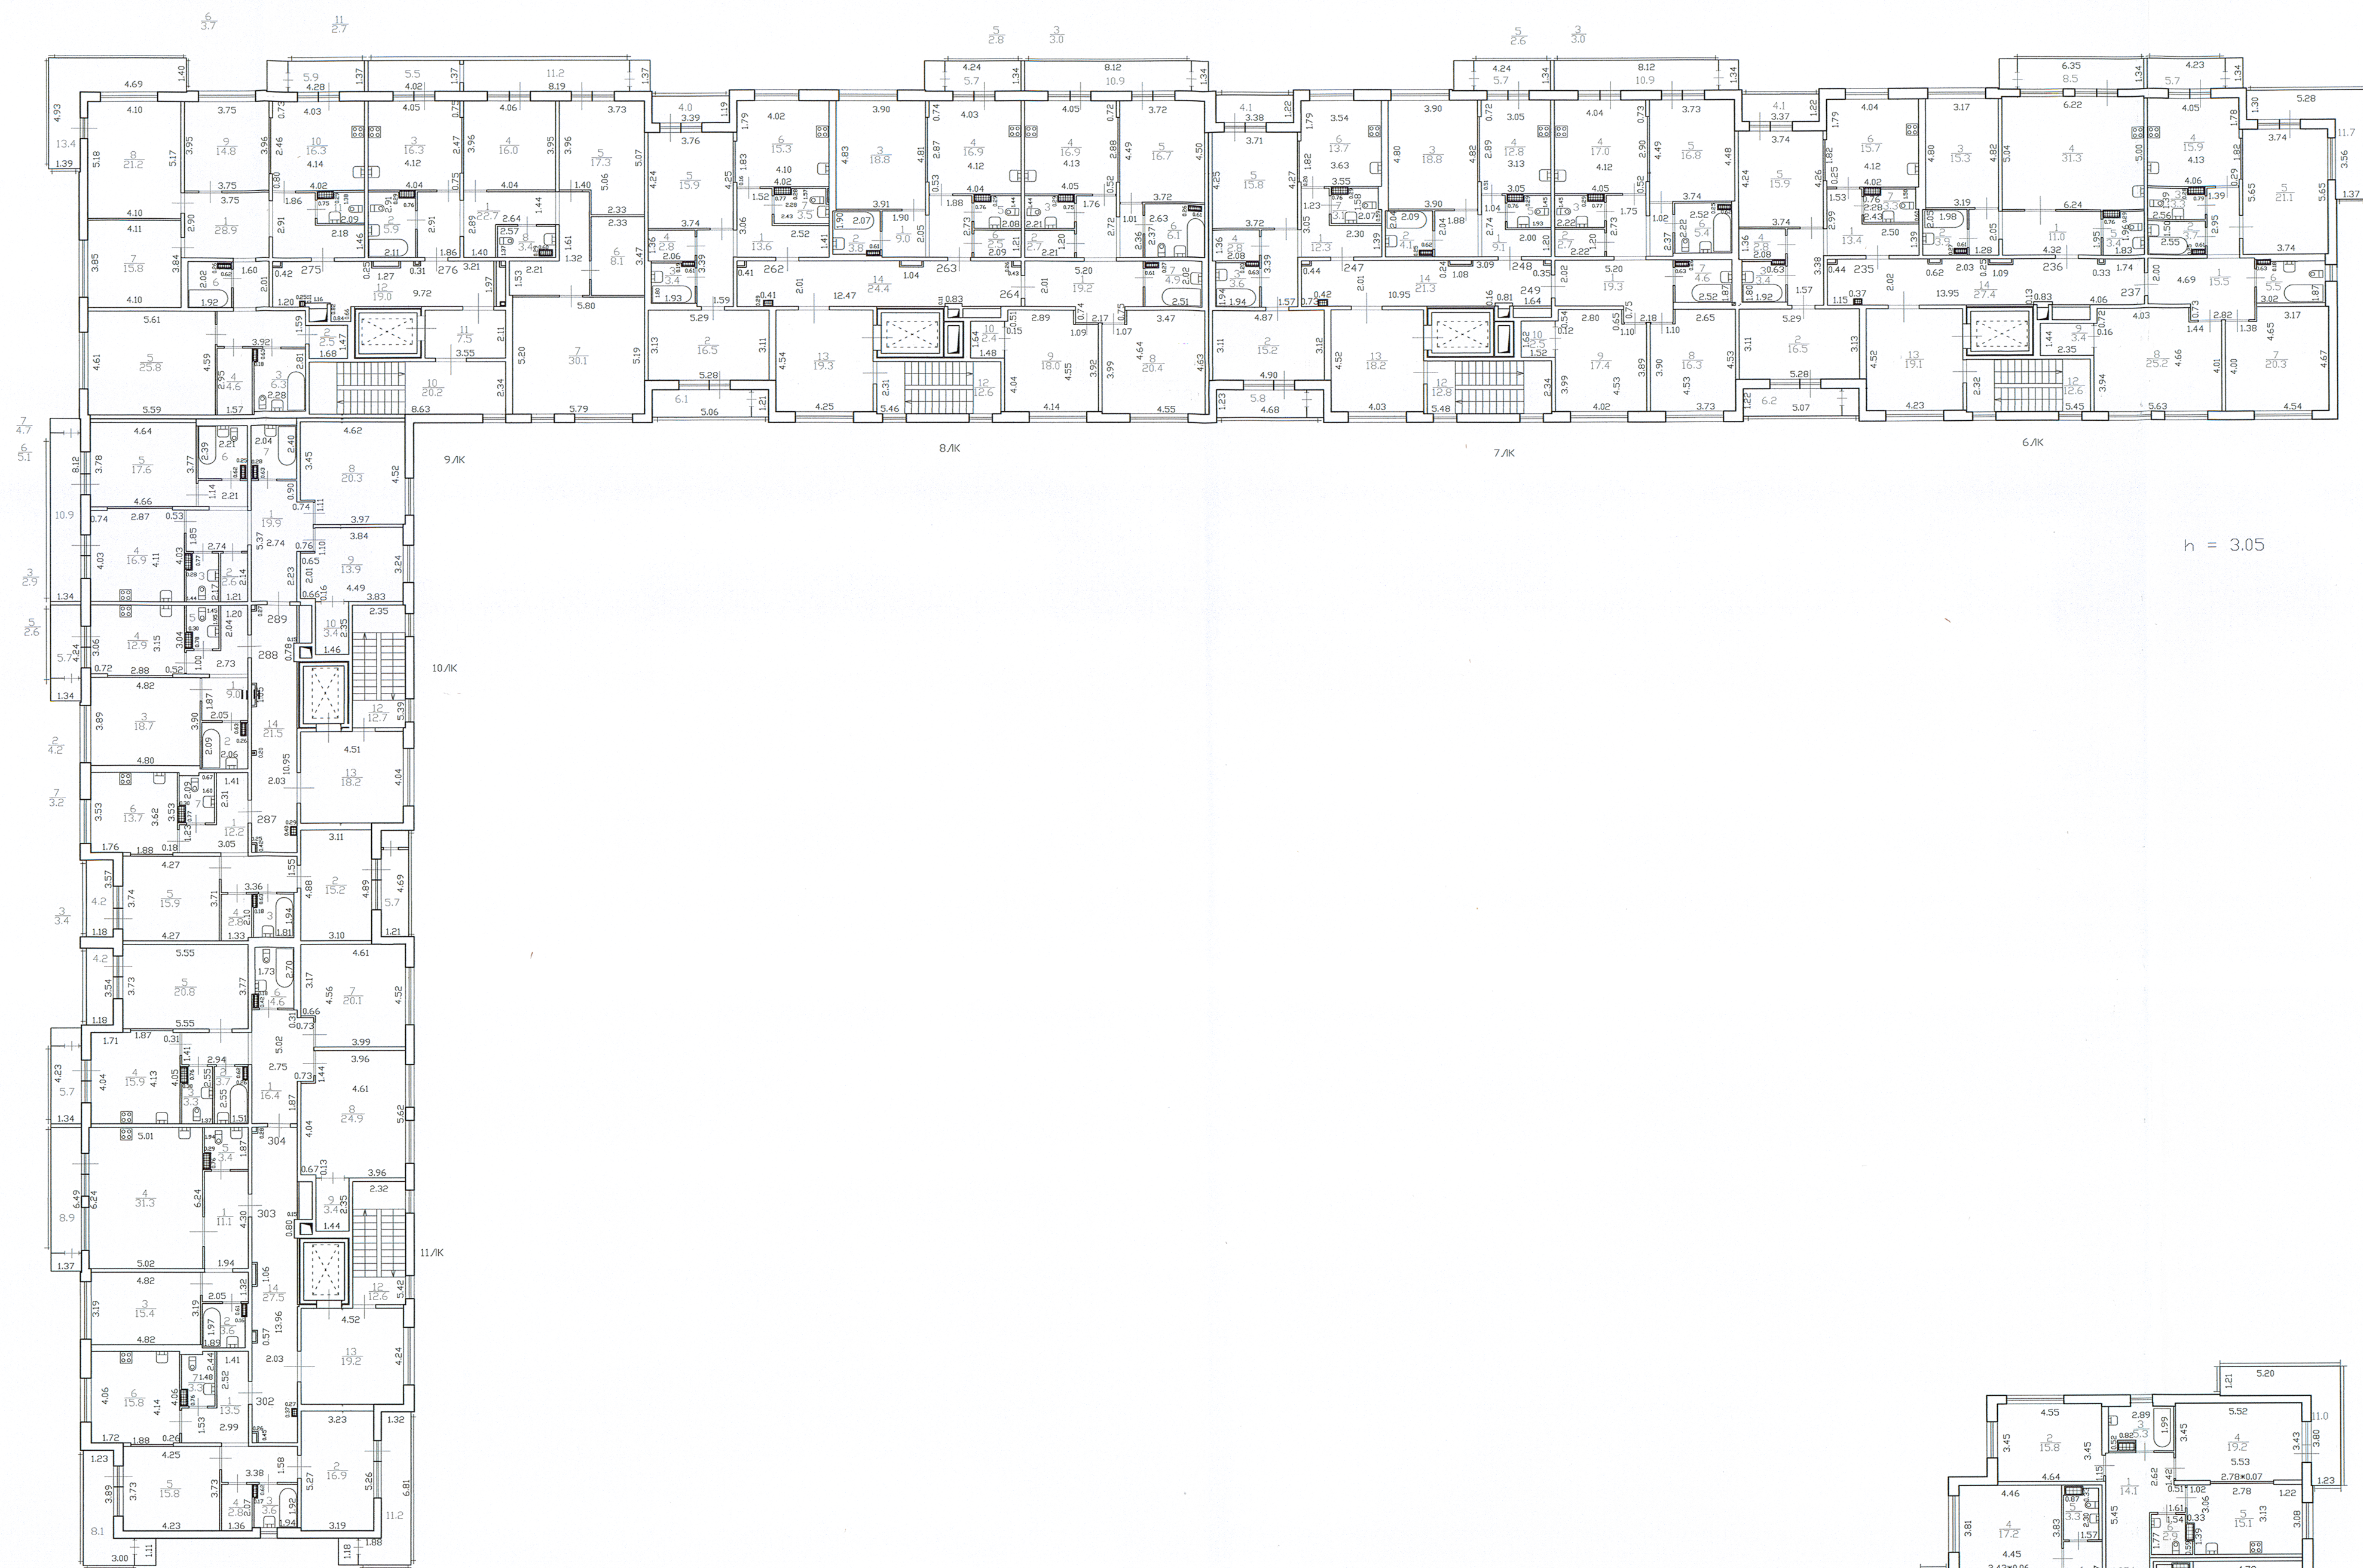

h = 3.05

План 3 этажа

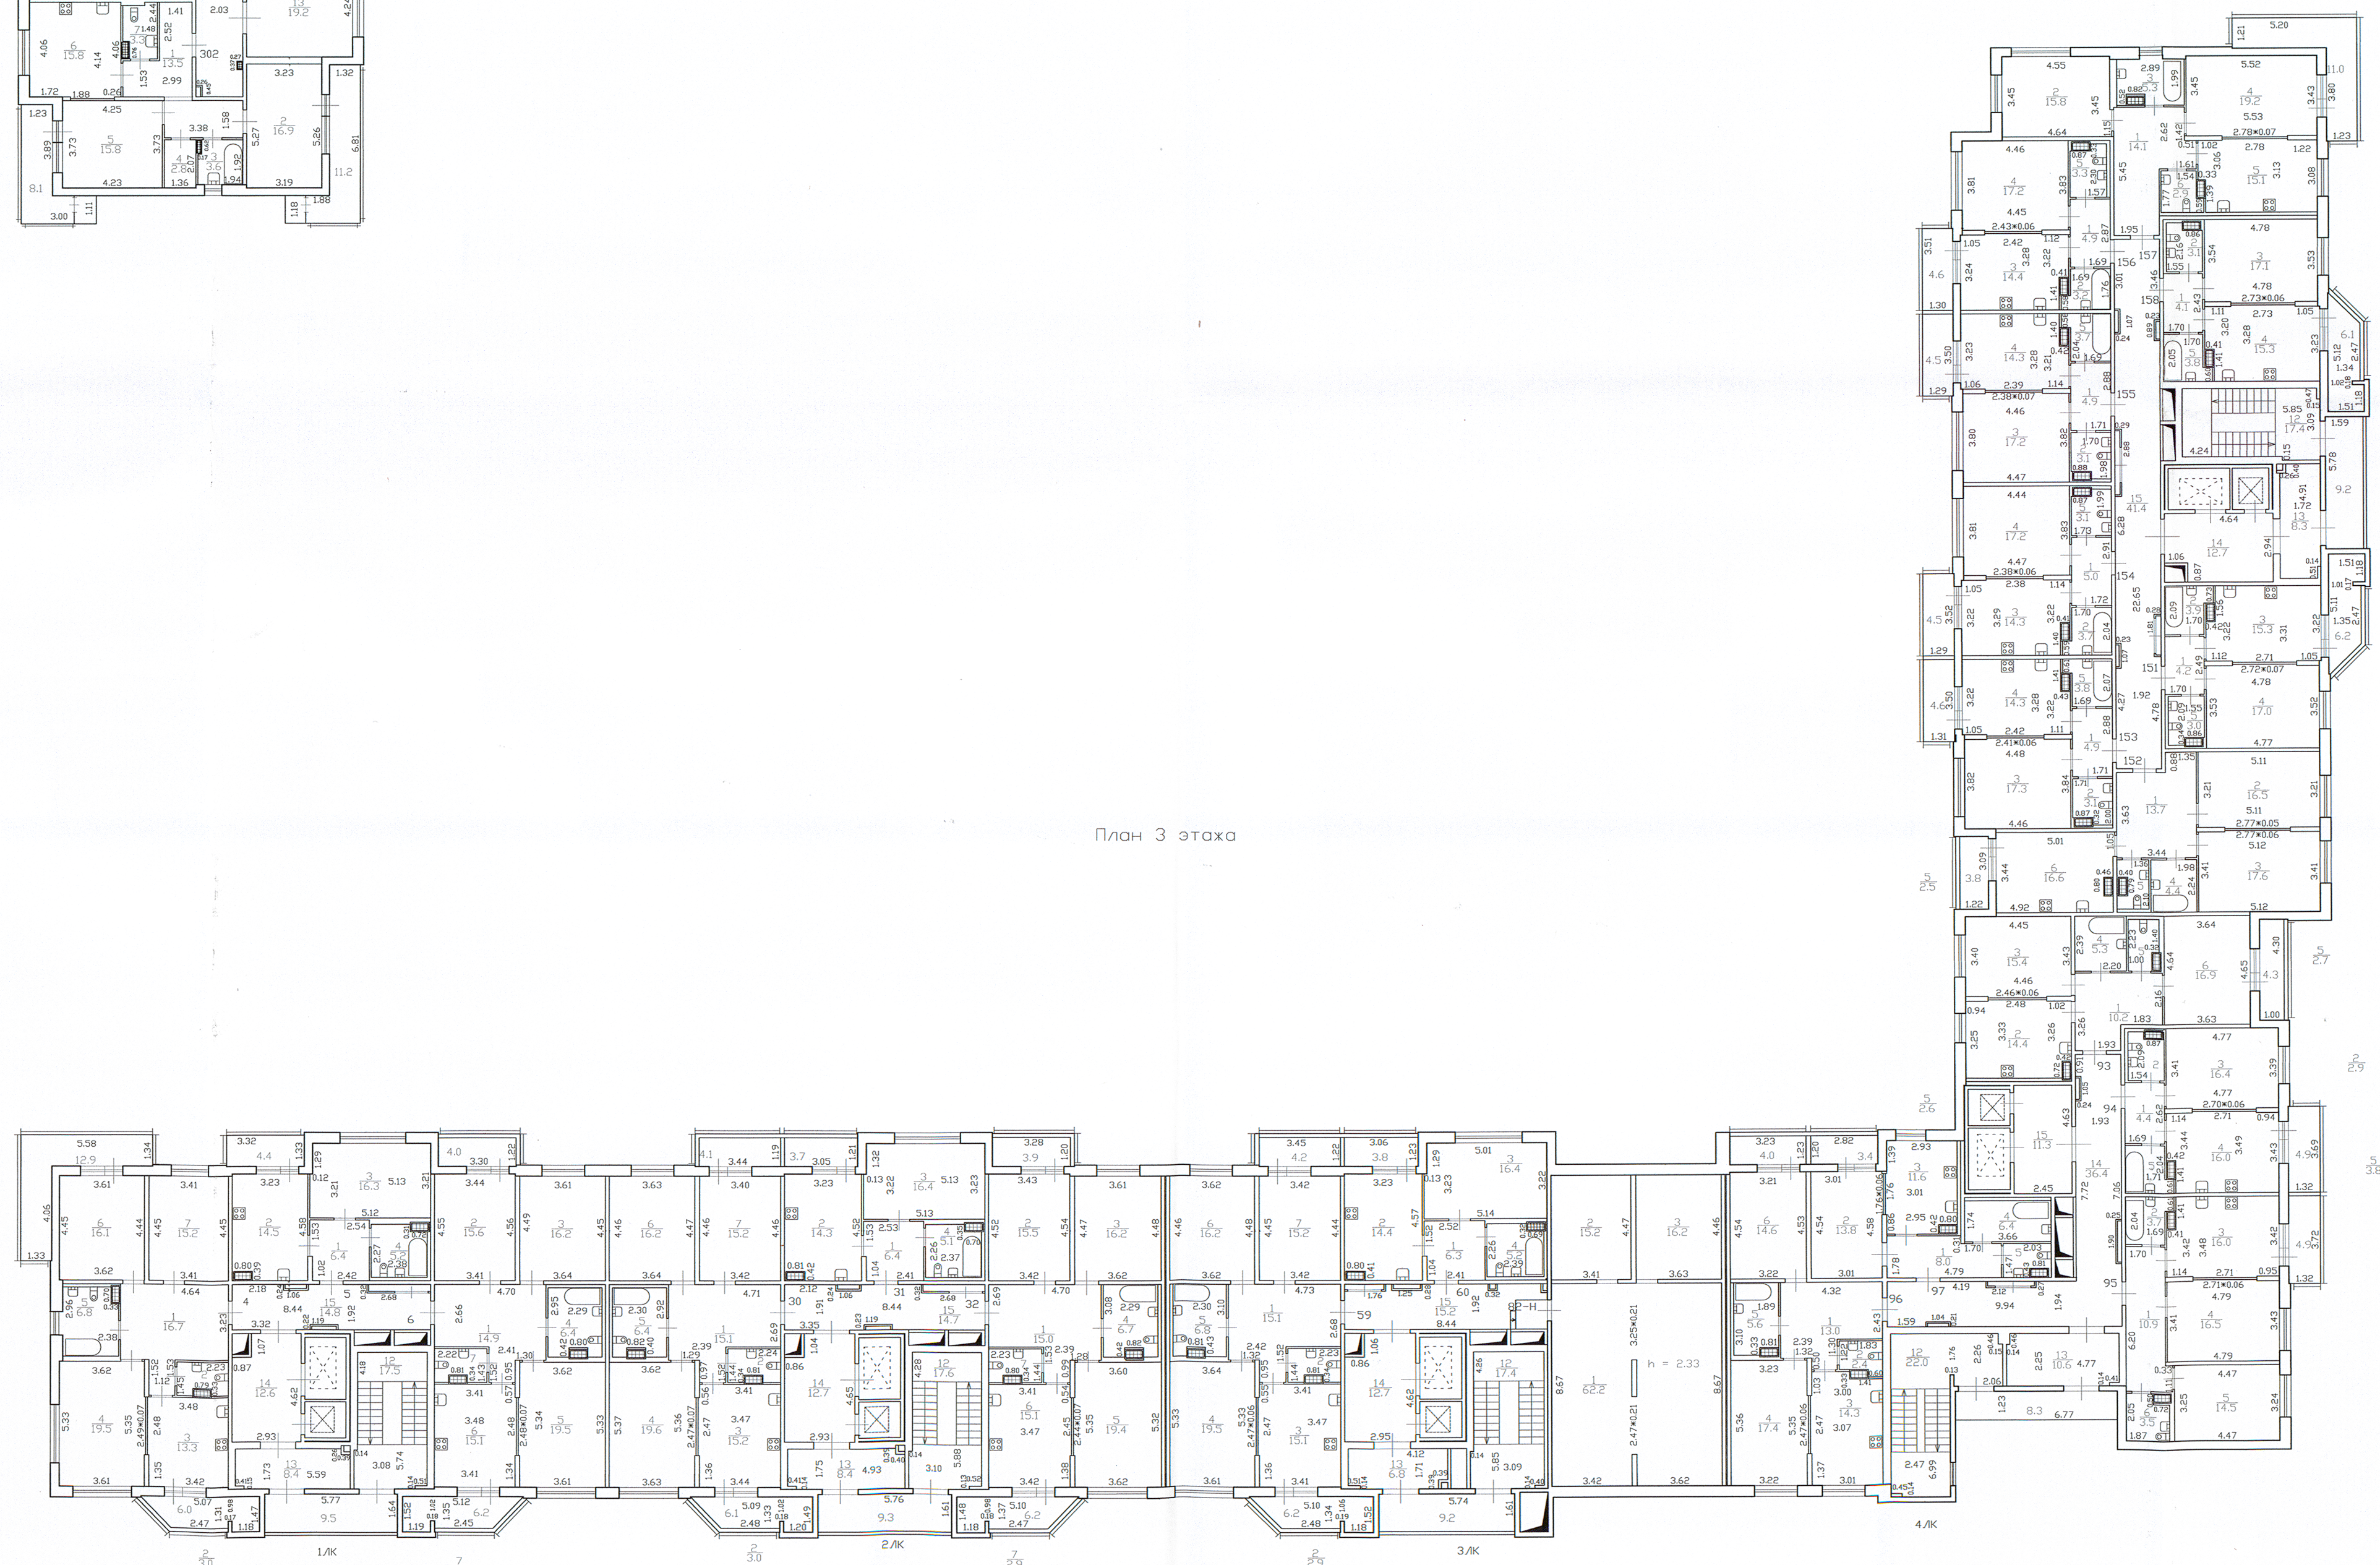

h = 2.98

Филиал ГП "ГНИИ" - проектно-инвентаризационное бюро Дго-Восточное		Ив.Н 07/01-6294
Лист N 5	Российская Федерация, город Санкт-Петербург, национальный округ Южно-Приморский, проспект Героев, дом 30, строение 1 План 3 этажа	Масштаб 1:200
Дата 05.02.2019	Исполнил Исполнитель Проверил	Подпись Александр В.В. Александр В.В. Шкрябков Н.С.
Начальник филиала		М.Д.Ботва