



3 этаж



h = 3.04

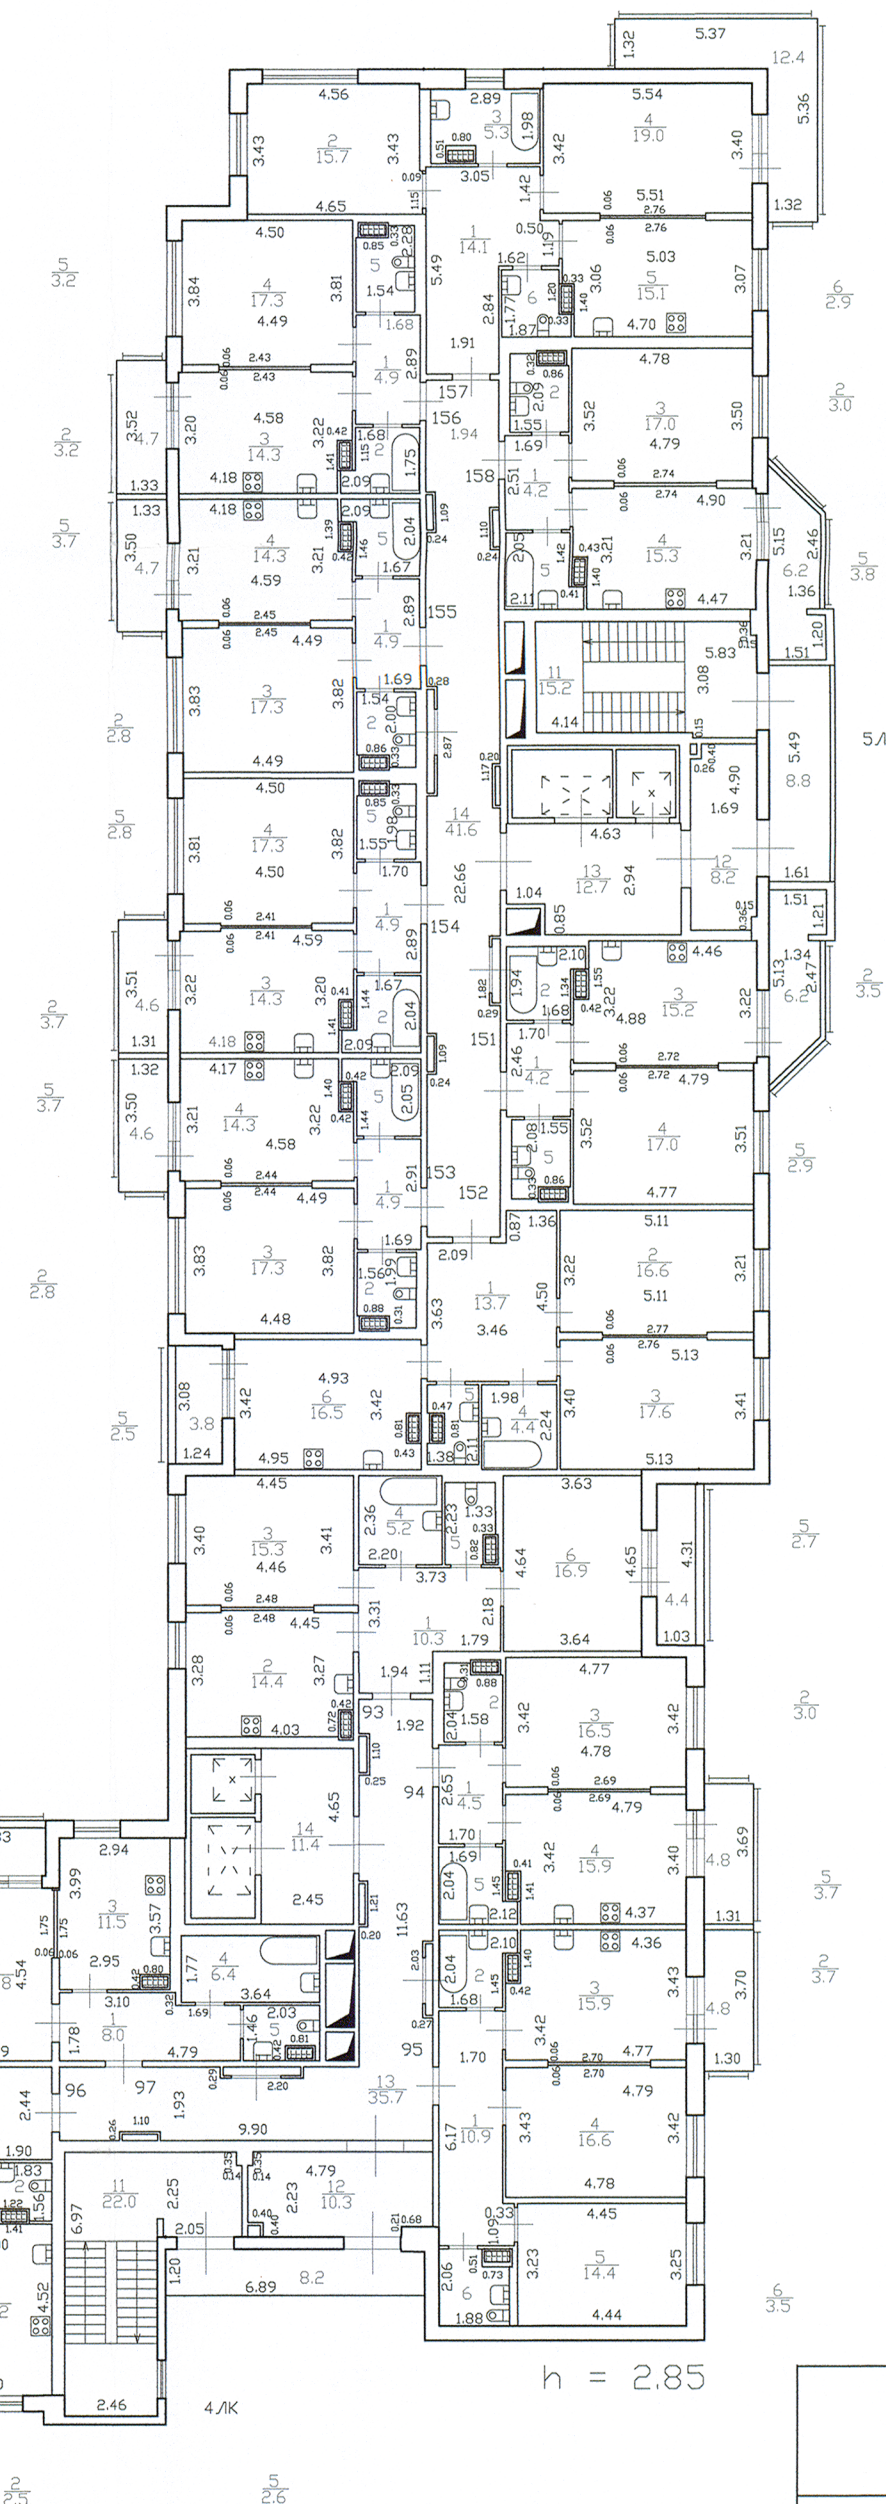

h = 2.85

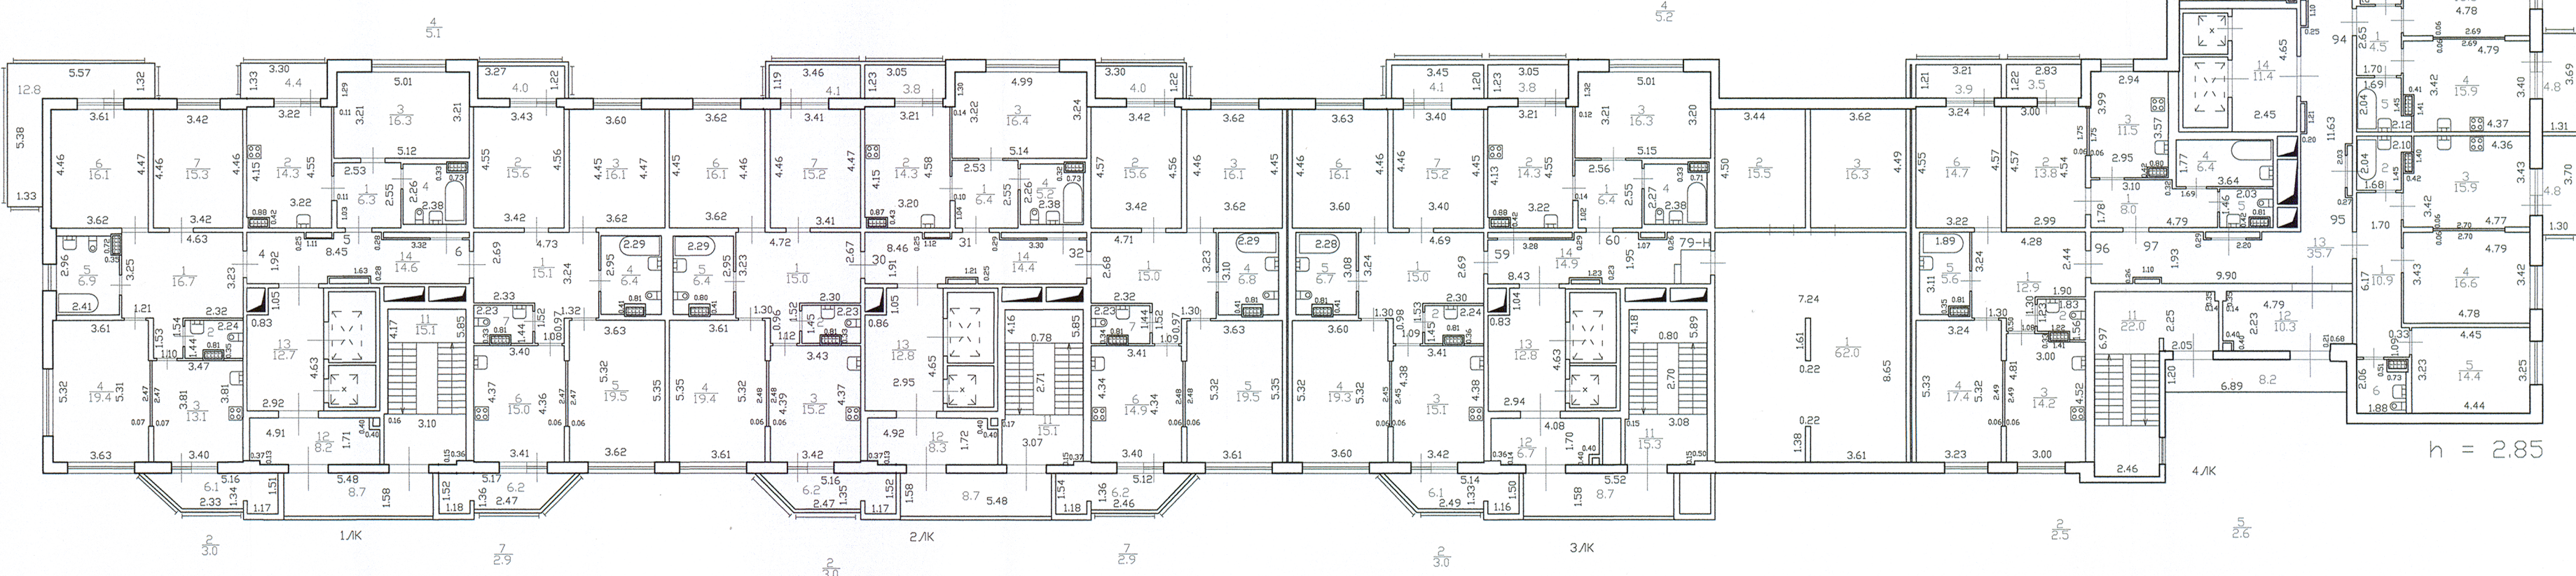

Филиал ГИПГЕИОН - проектно-инвентаризационное бюро Юго-Восточное		И.И.И.И. 02/01-6295
Лист N 5	Российская Федерация, город Санкт-Петербург, муниципальный округ «Взно-Приморский» проспект Героев, дом 32, строение 1. План 3-го этажа	Масштаб 1:200
Дата 01.02.2019	Исполнил Инженер Р.И.И.И.	Ф.И.О. Подпись Р.И.И.И.
	Проверил Начальник бюро Ботеев И.И.	Подпись Сметкова Т.И.