




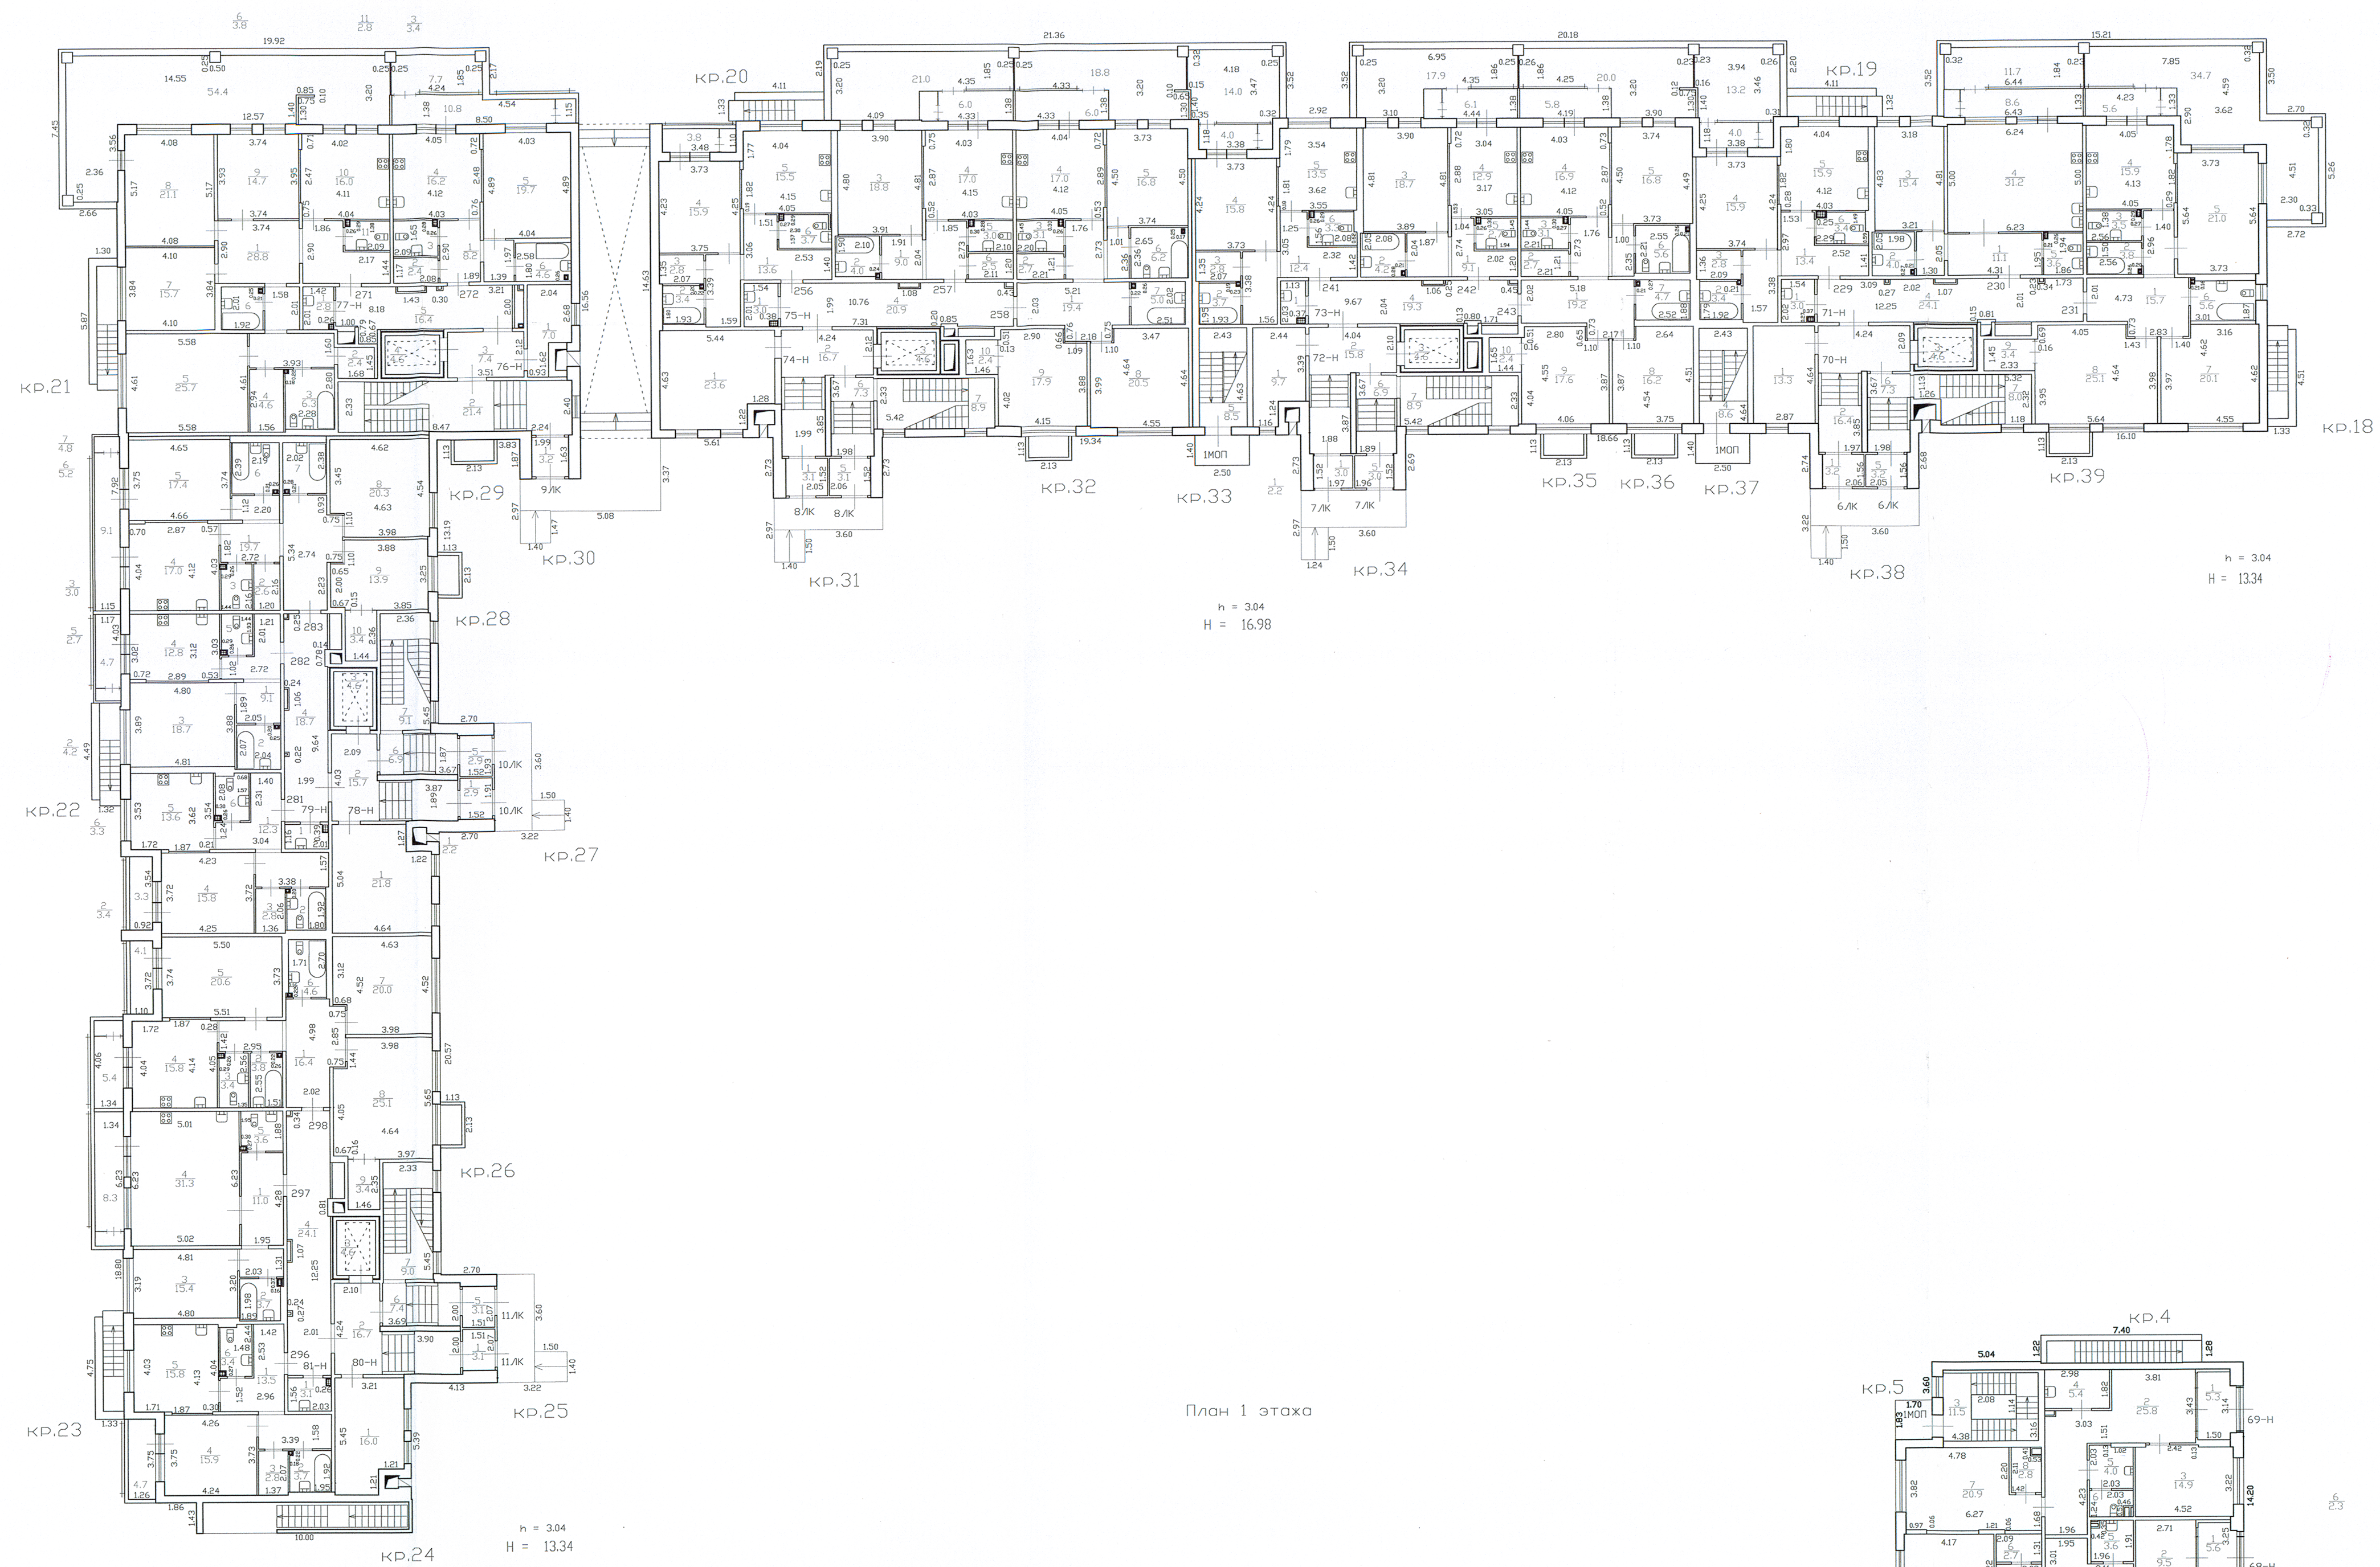


План 1 этажа

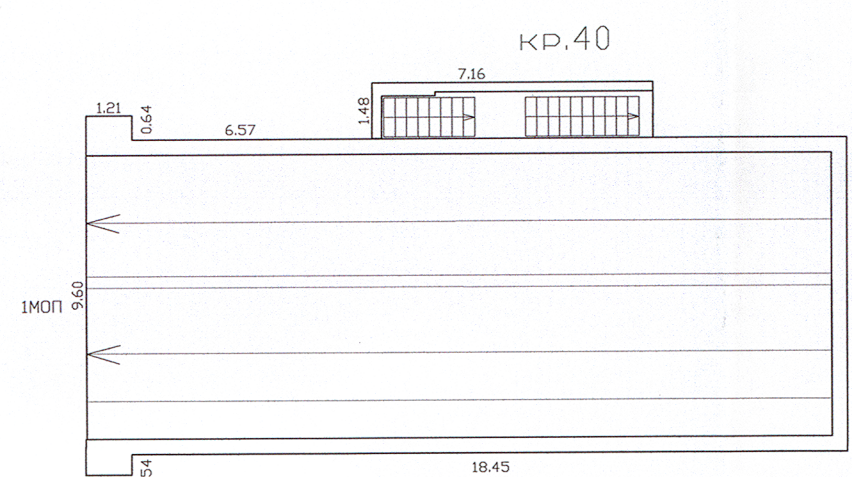

H = 3.51

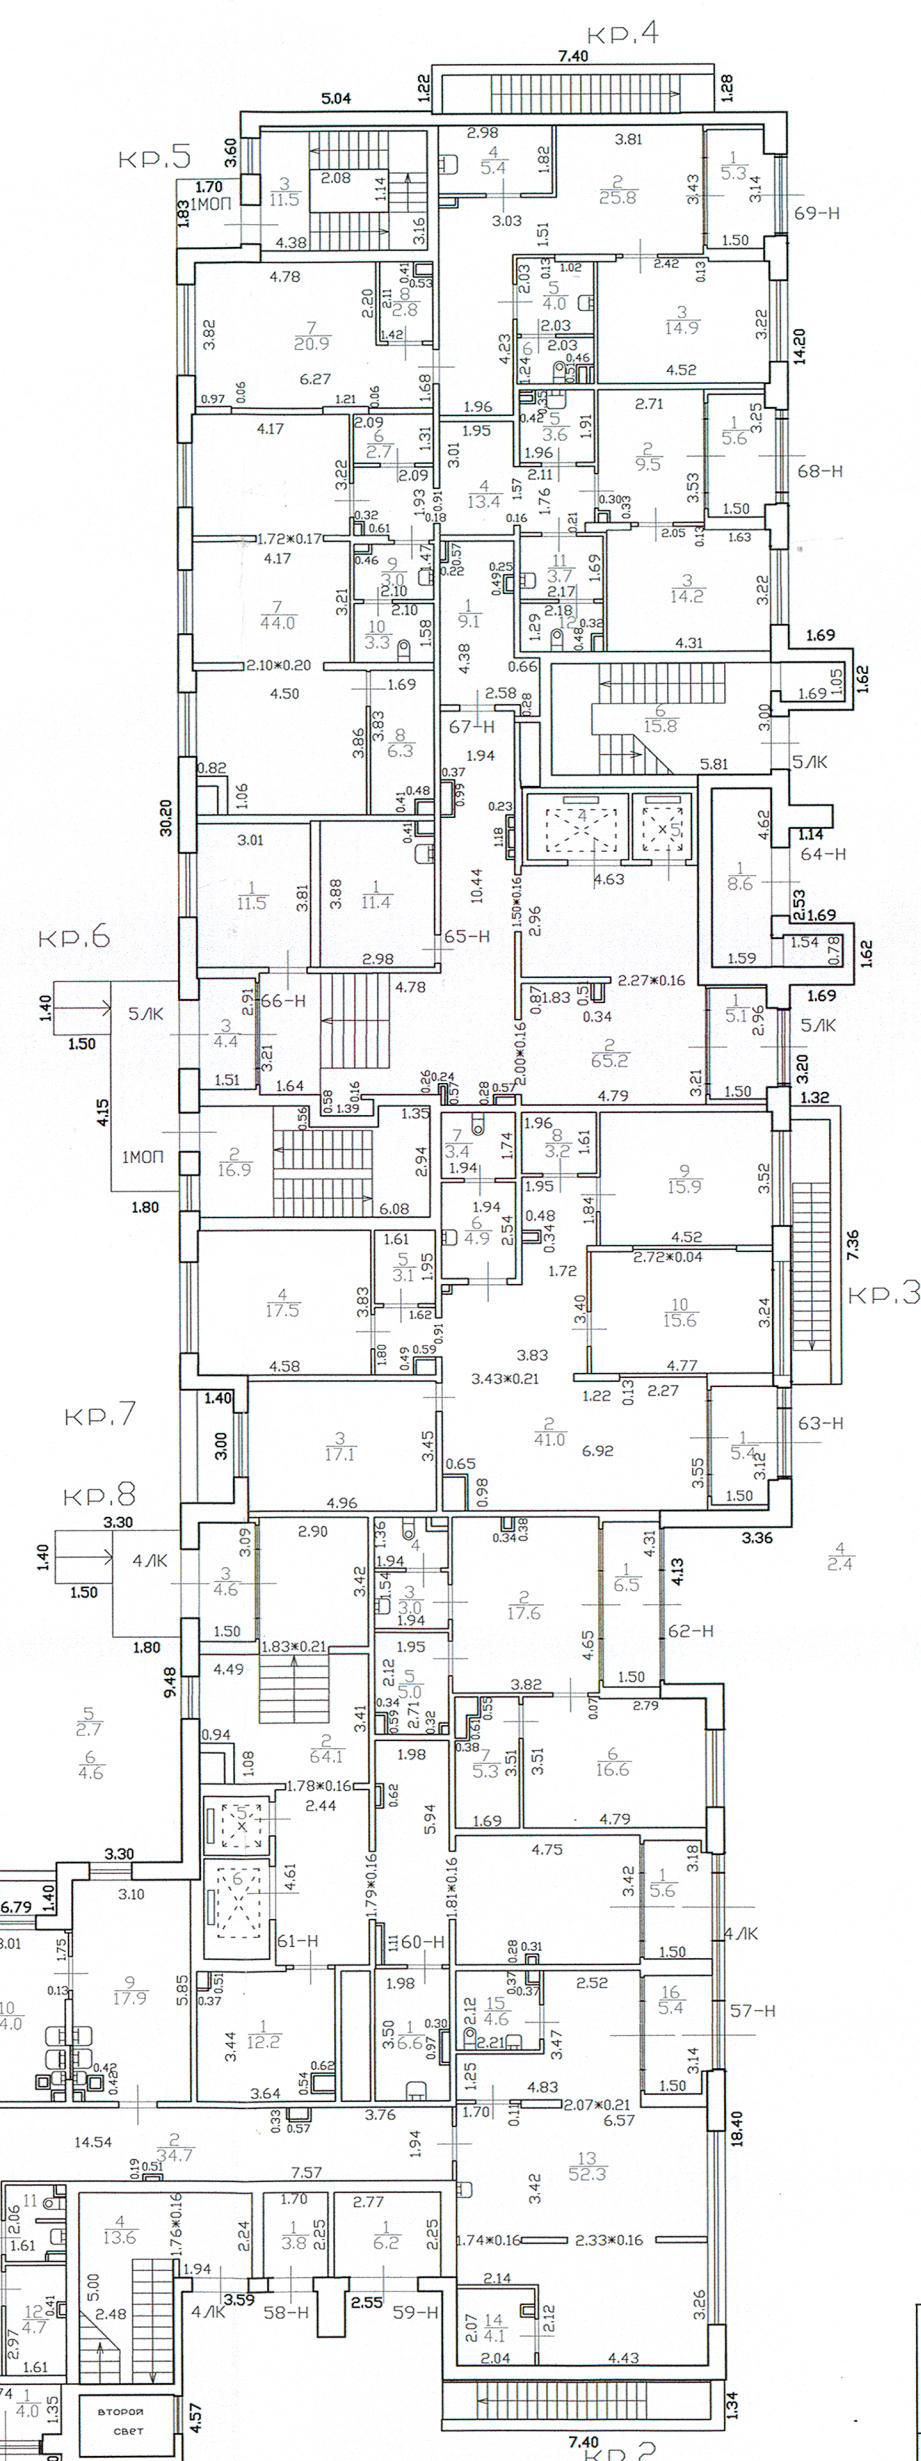

h = 3.93
H = 39.17

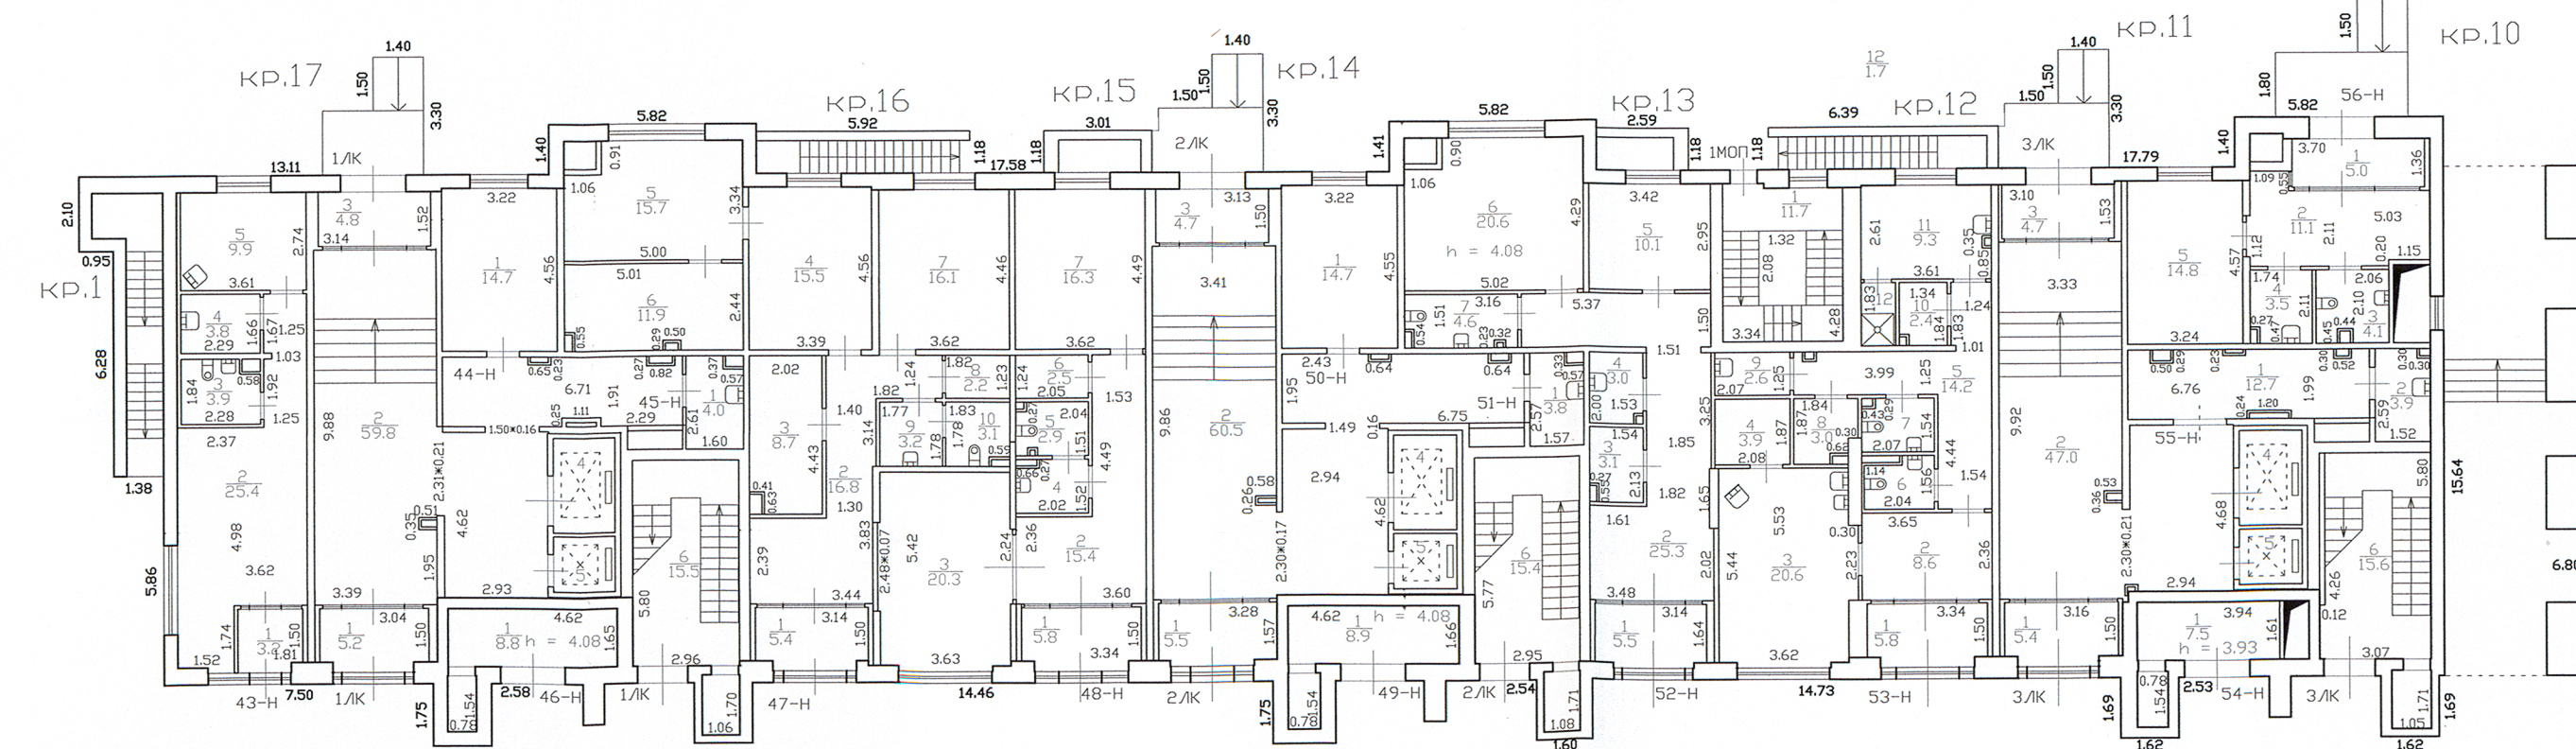

h = 3.93
H = 32.85

h = 3.93
H = 36.01

h = 3.93
H = 39.17

Филиал ГУП «ГИИОН» – проектно-инвентаризационное бюро Юго-Восточное		Инв.Н 07/01-6294
Лист N 3	Российская Федерация, город Санкт-Петербург, муниципальный округ Юго-Восточный, проспект Героев, дом 30, строение 1, План 1 этажа	Масштаб 1:200
Дата 05.02.2019	Должность Исполнитель	И.О. Подпись
	Исполнил	Афанасов А.С.
	Проверил	Егорова О.Б.
	Рисовал	Шкорова Н.С.
	Начальник филиала	М.Д.Ботеев