


План 12 этажа

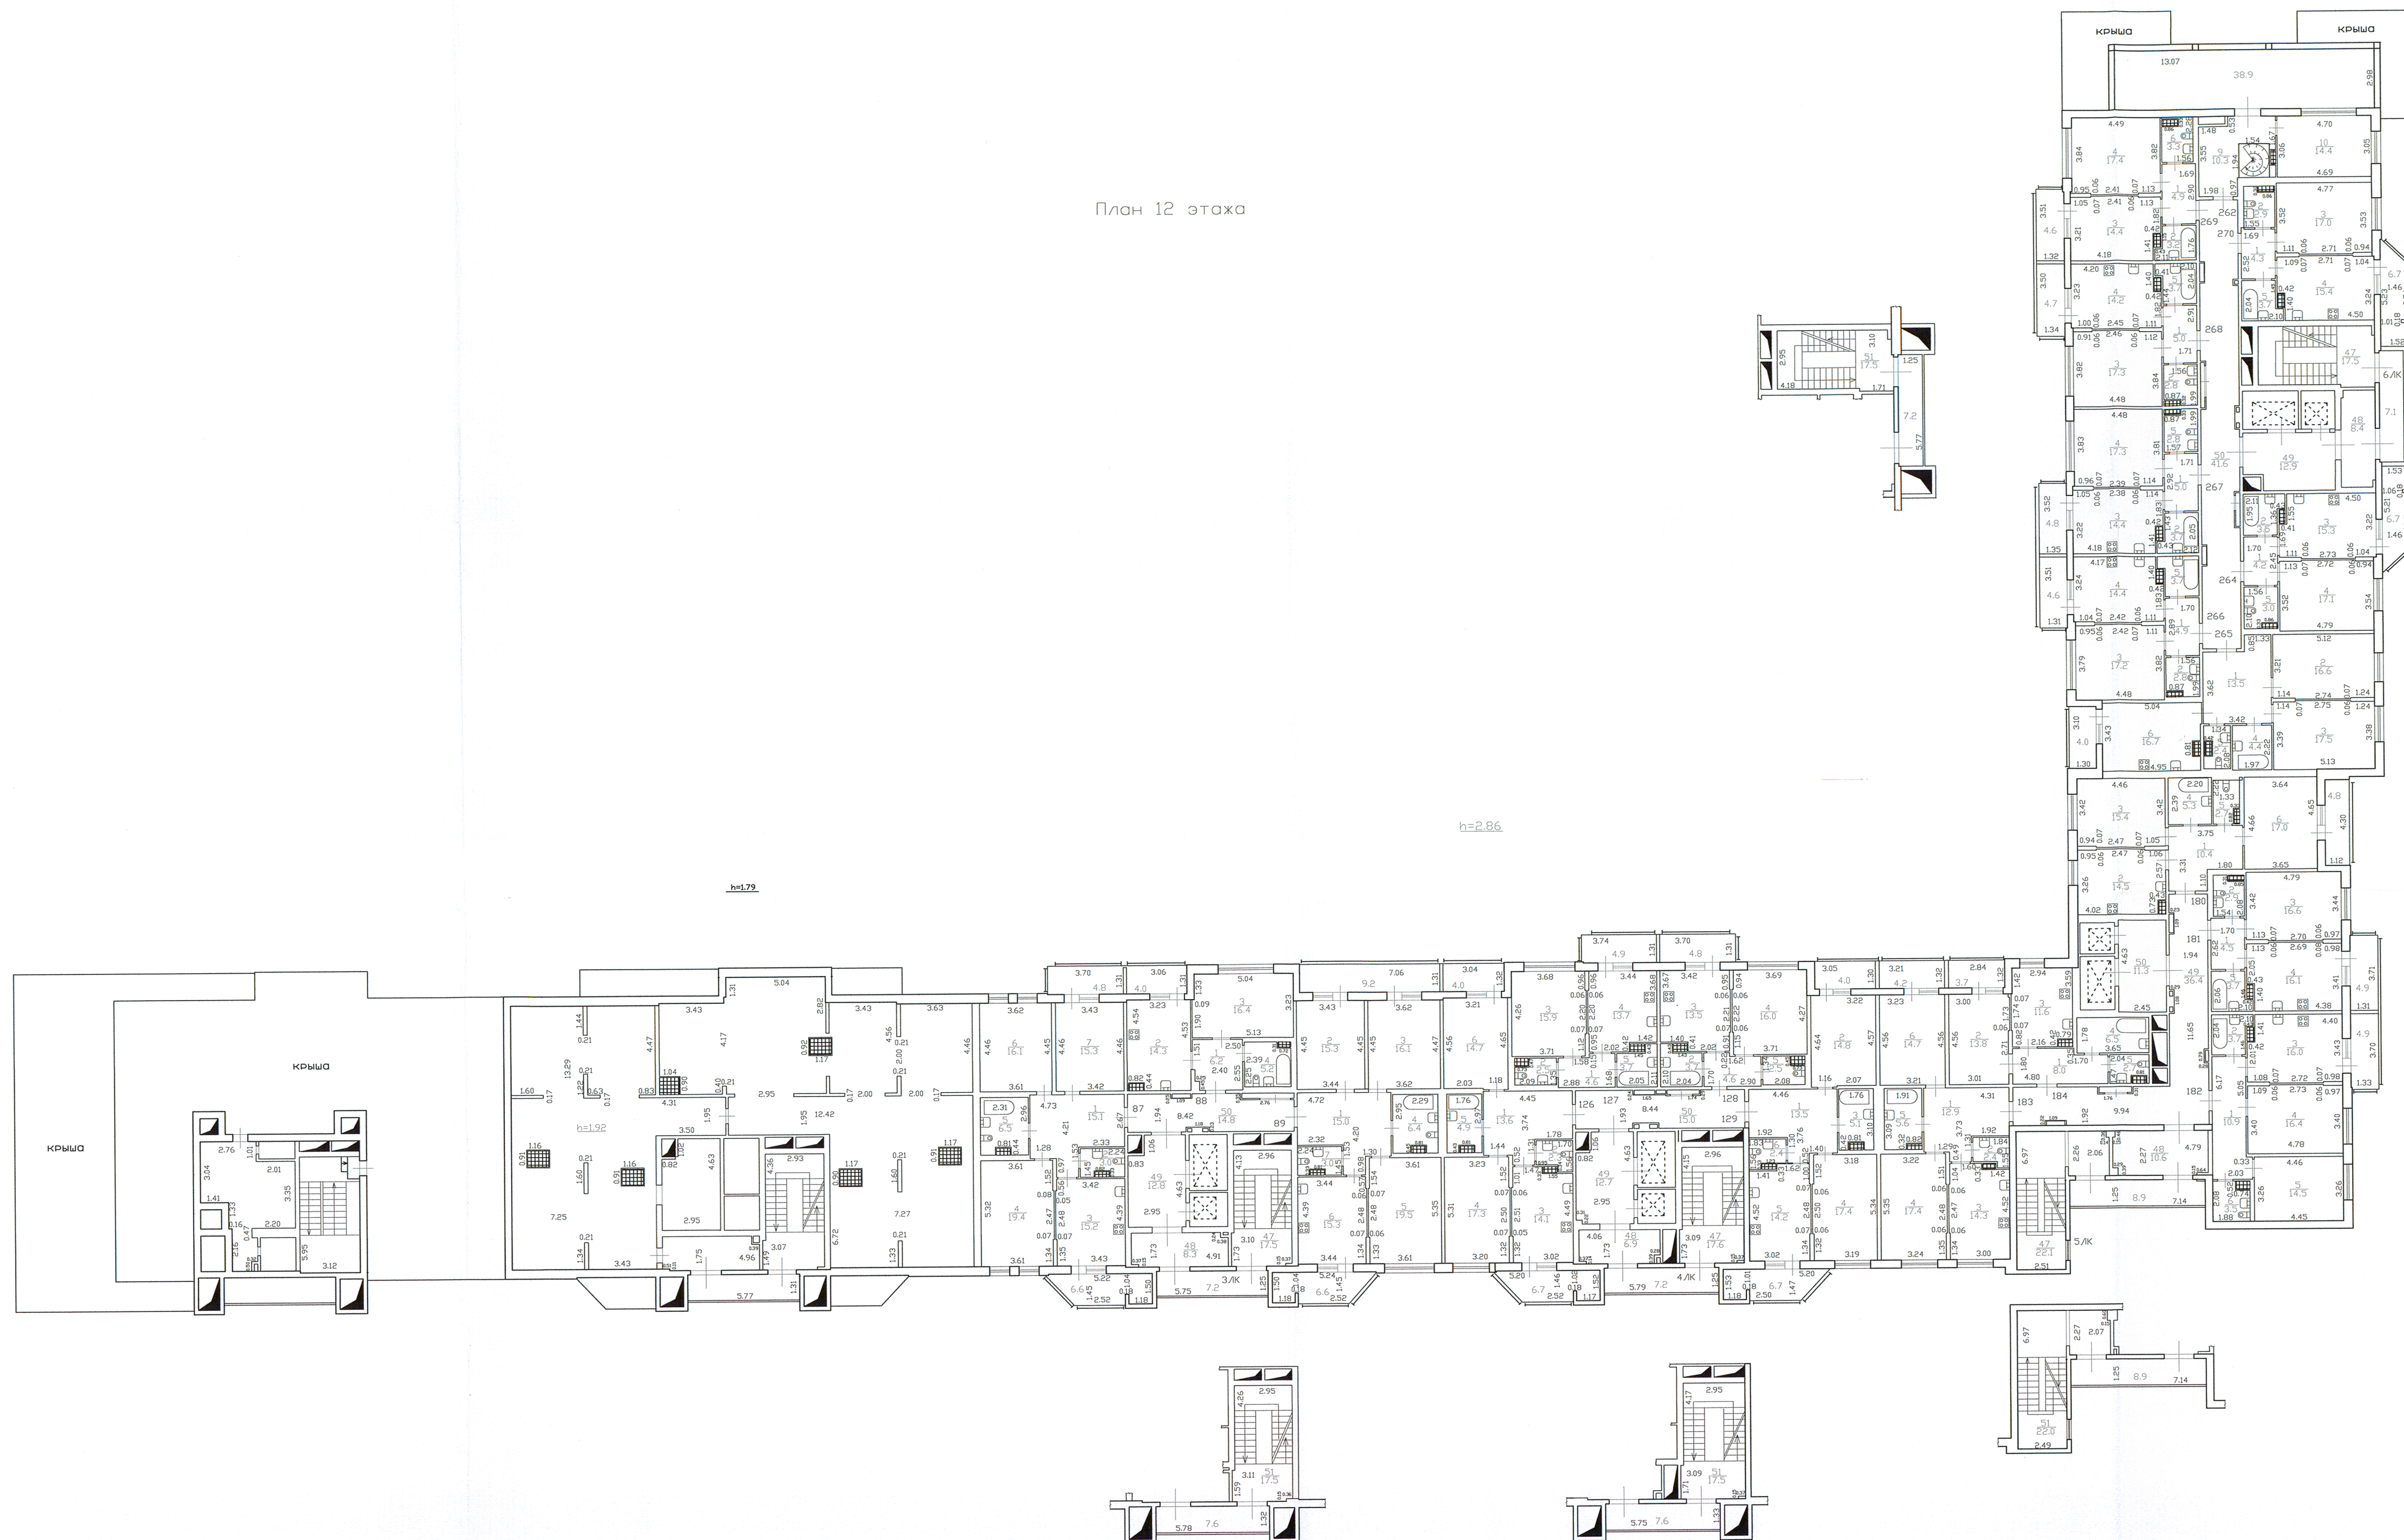

Филиал ГИПГУИОН - проектно-инвентаризационное бюро Юго-Восточное		Ив.Н 07/01-6296
Лист N 14	Российская Федерация, город Санкт-Петербург, муниципальный округ Южно-Приморский, проспект Героев, дом 34, строение 1 План 12-го этажа	Масштаб 1:200
Дата 23.01.2019	Должность Инженер Рыктыцкий	Ф.И.О. Кореньков Е.В. Барановская Д.А.
	Начальник филиала	М.Д.Ботрова