


План 2 этажа



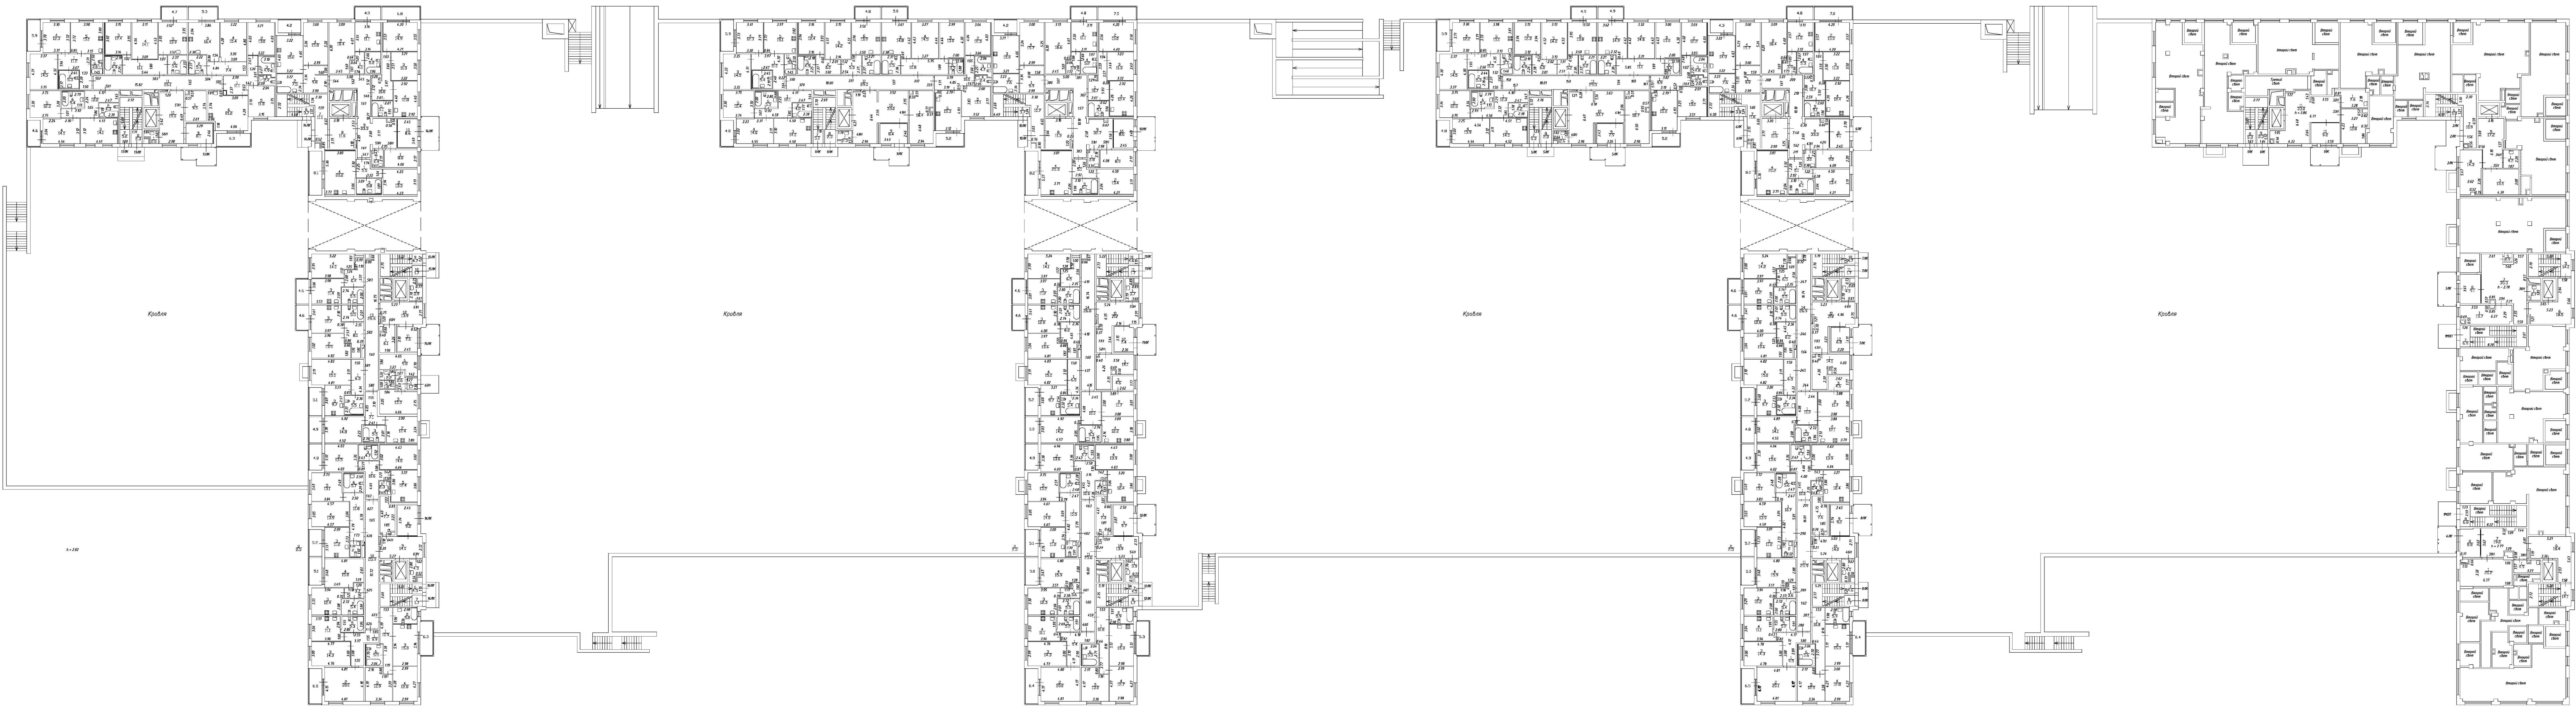

Объект с повышенной ответственностью				№ 5
"Трибунальная"				
Вид	Проектная документация. Состав: Проектная документация на строительство объекта, включающего в себя: проектирование, строительство, эксплуатацию, техническое обслуживание, ремонт, реконструкцию, модернизацию, капитальный ремонт, демонтаж и снос.			Масштаб 1:500
№ 1	План 2 этажа			
Дата	Издание	№ 01	Подпись	
2020.01.01	Исполнитель	Исполнитель	Исполнитель	
2020.01.01	Исполнитель	Исполнитель	Исполнитель	