


План 16 этажа

7/К


8/К

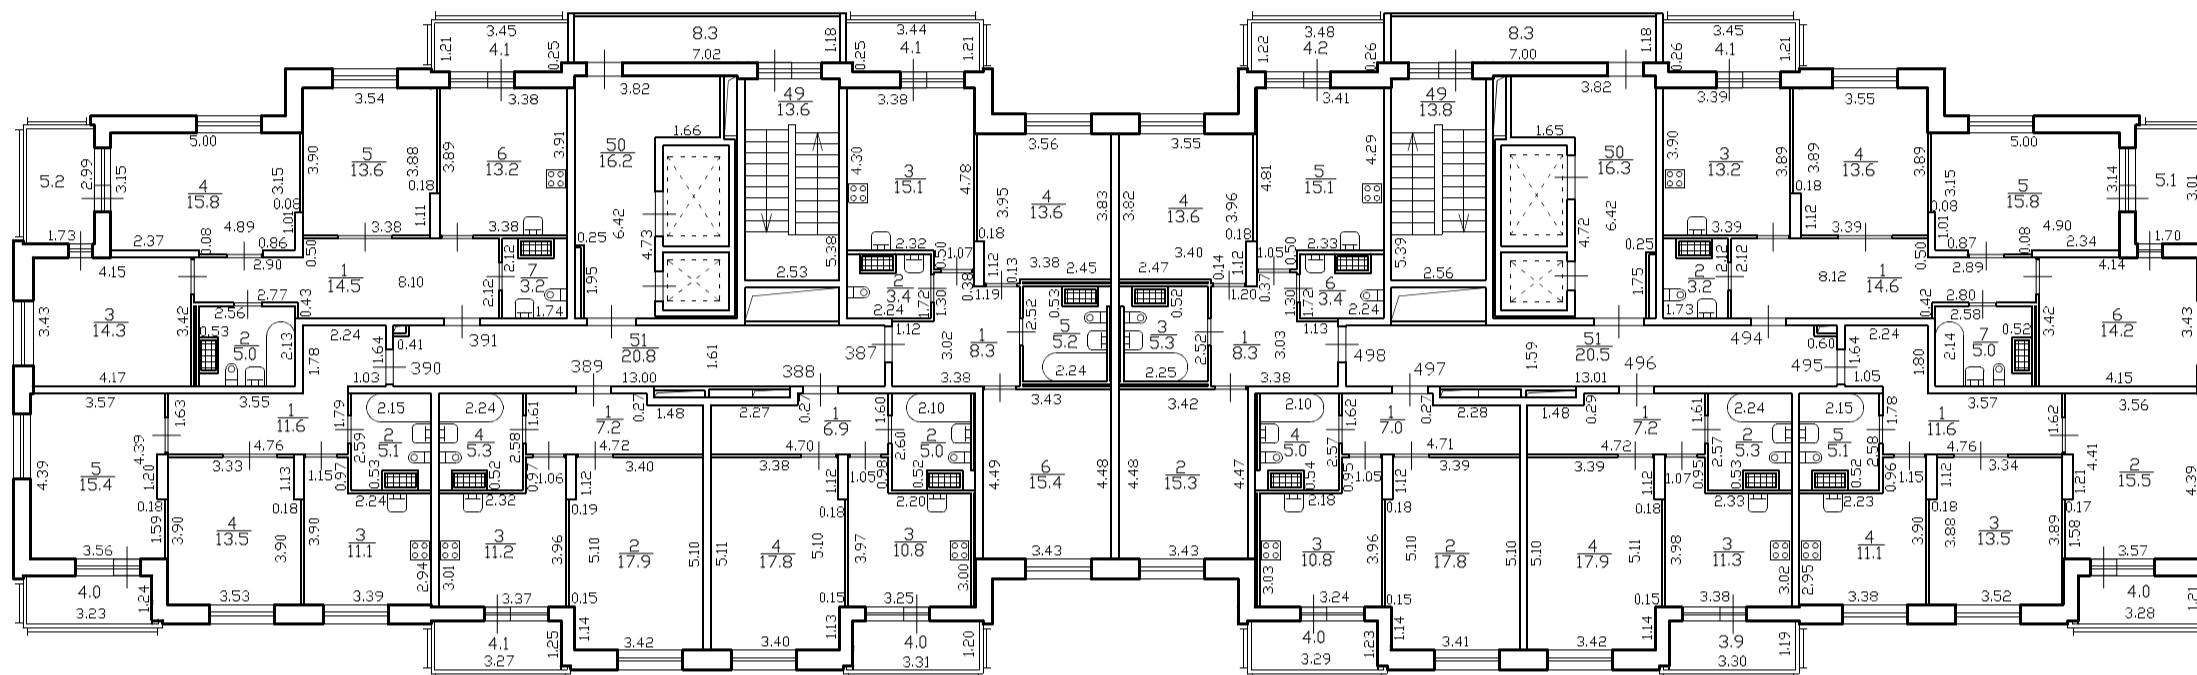

h = 2.86

2/К

1/К

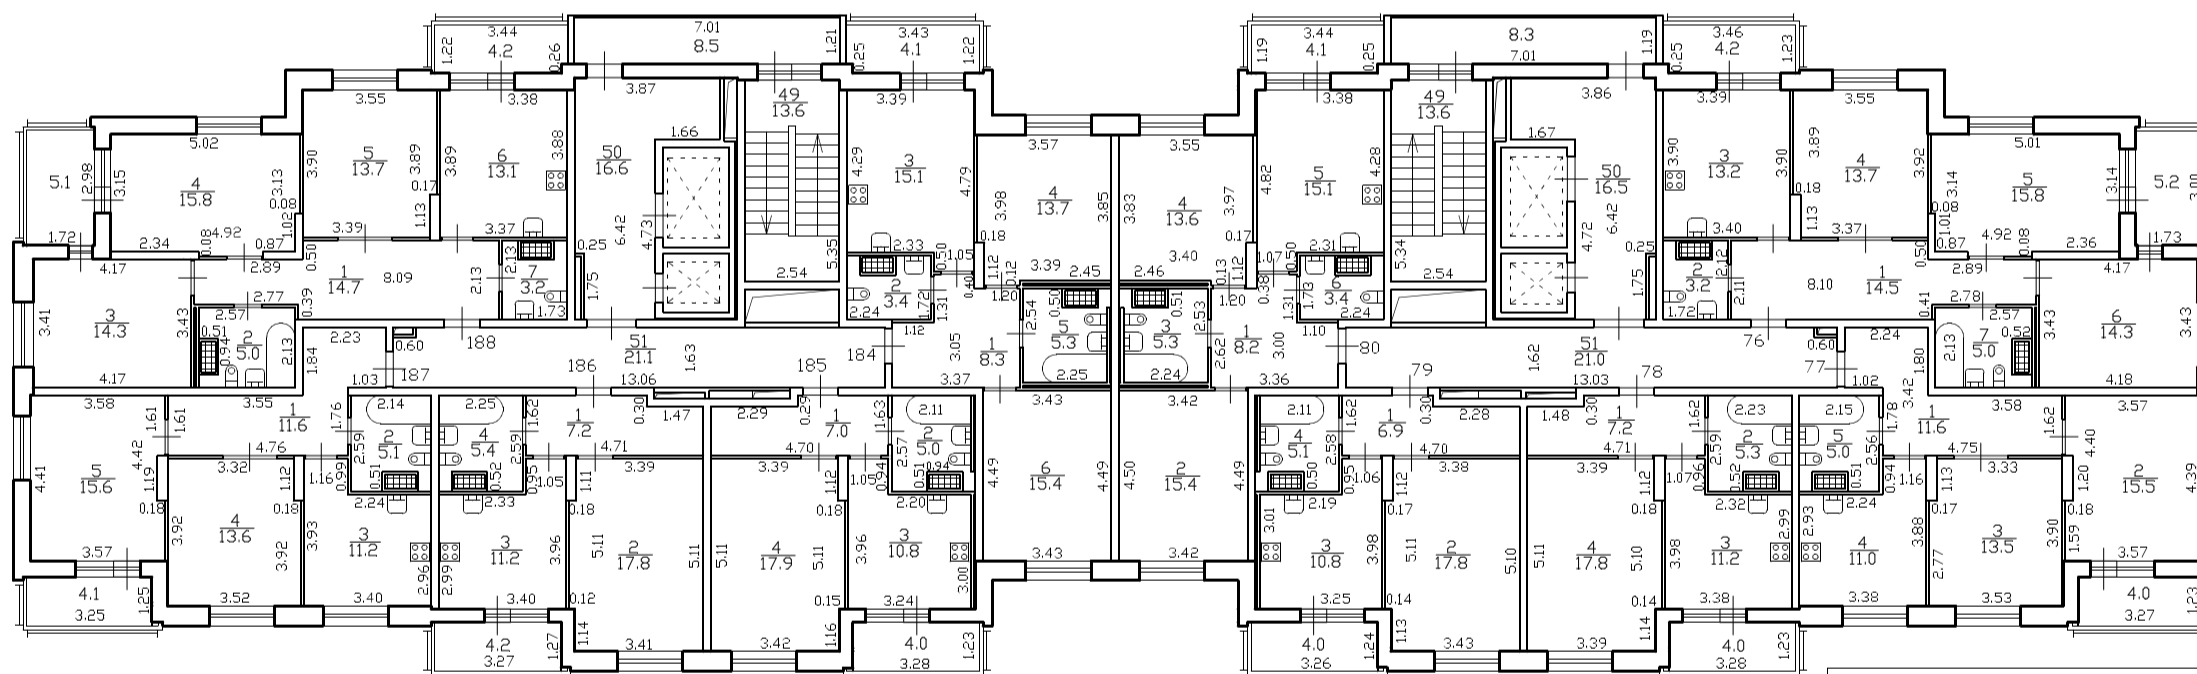

h = 2.86

ГУП "ГУИОН"

Инв.№

Лист 17 Листов 25	Российская Федерация, Санкт-Петербург, муниципальный округ Южно-Приморский, проспект Героев, дом 35, строение 1 План 16 этажа			Масштаб 1:200
Дата	Должность	Ф.И.О.	Подпись	
29.05.2020	Исполнил	Исполнитель	Сорокина Г.И.	
	Проверил	Руководитель группы	Шилова Н.А.	
		Начальник отдела	Тричева Е.К.	