




План 3-го этажа

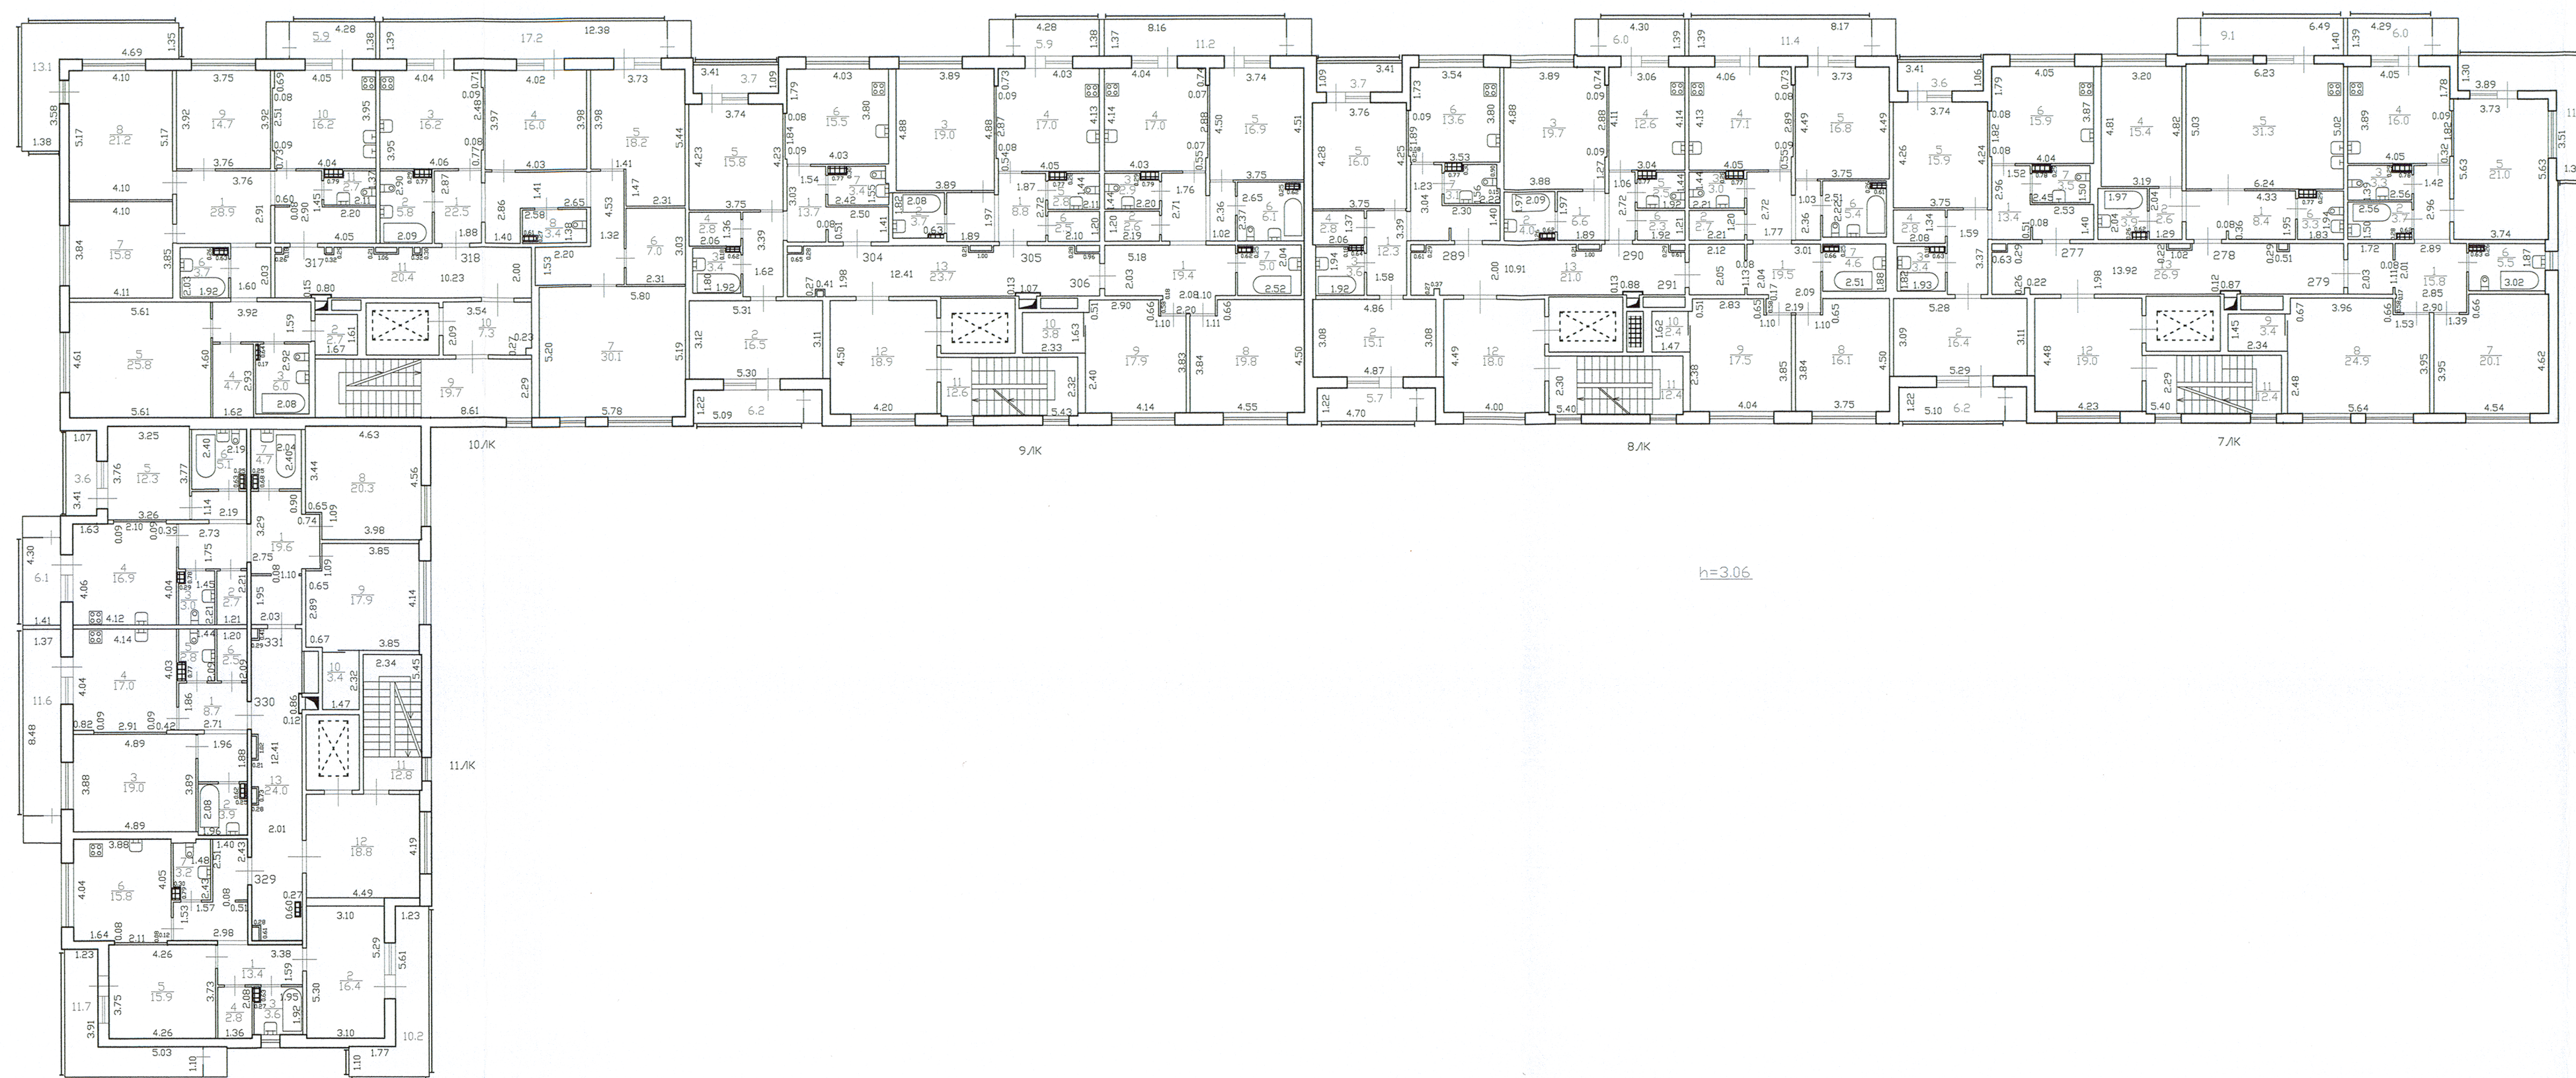

h=3.06

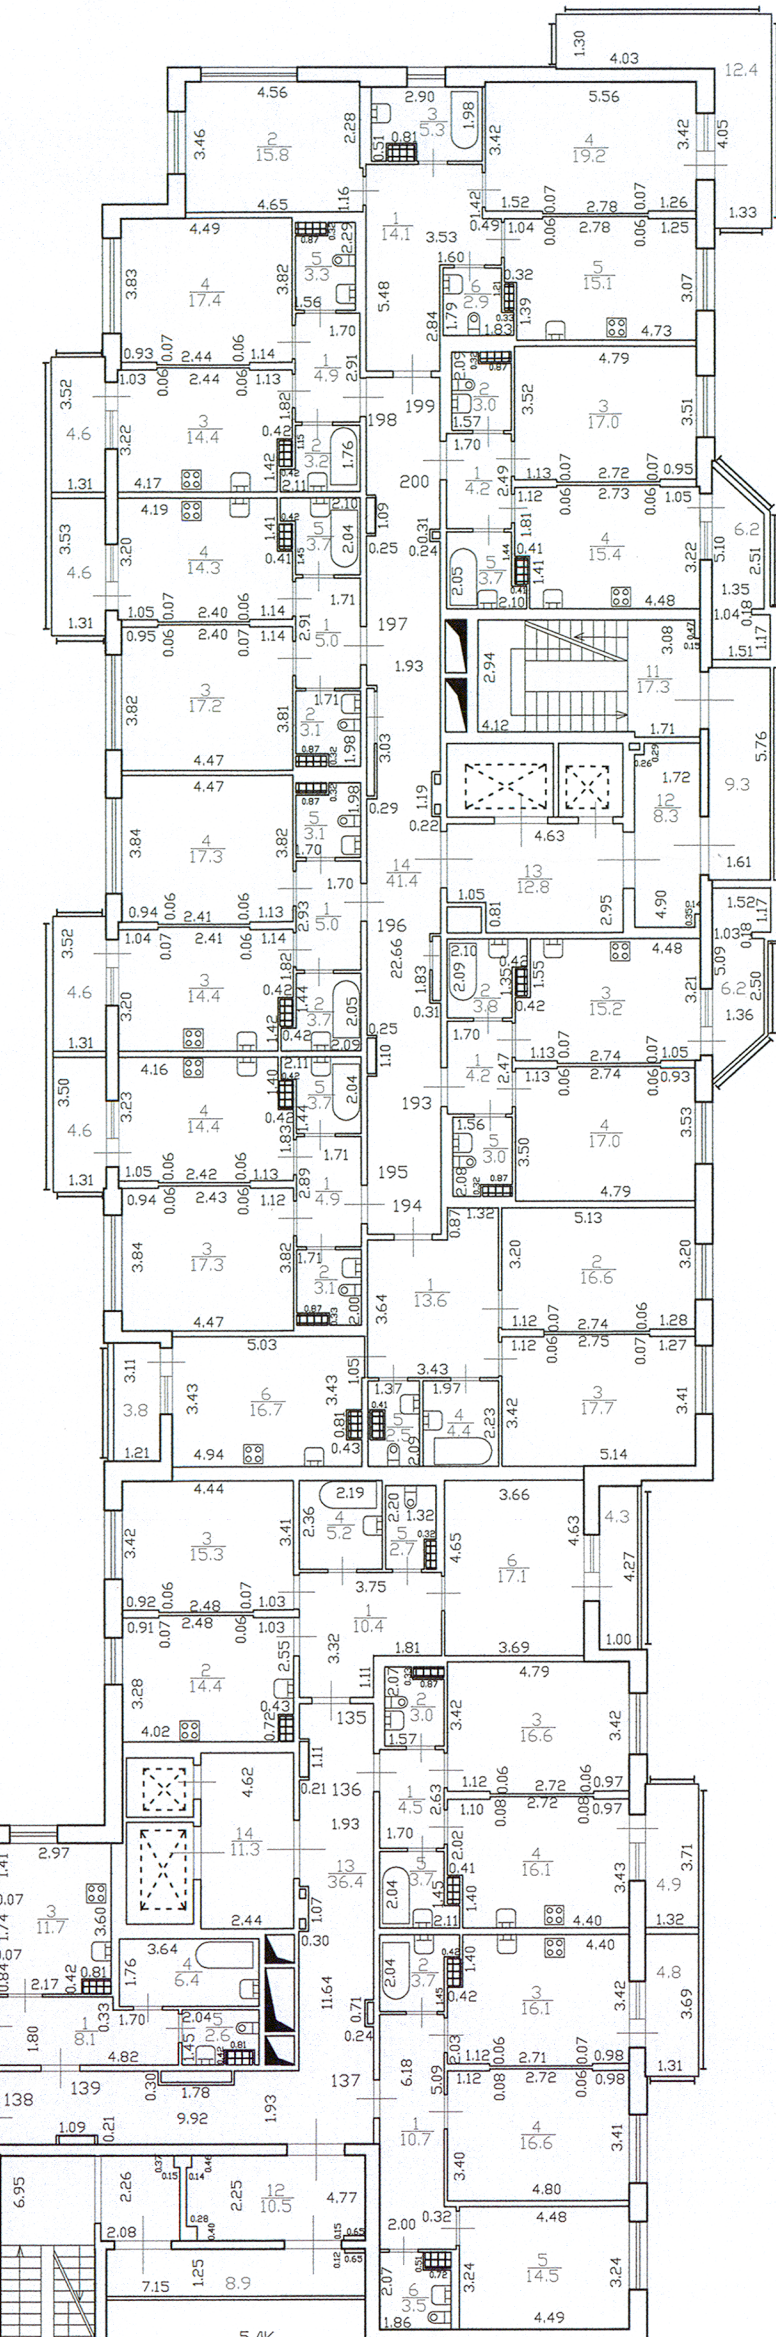

h=2.86

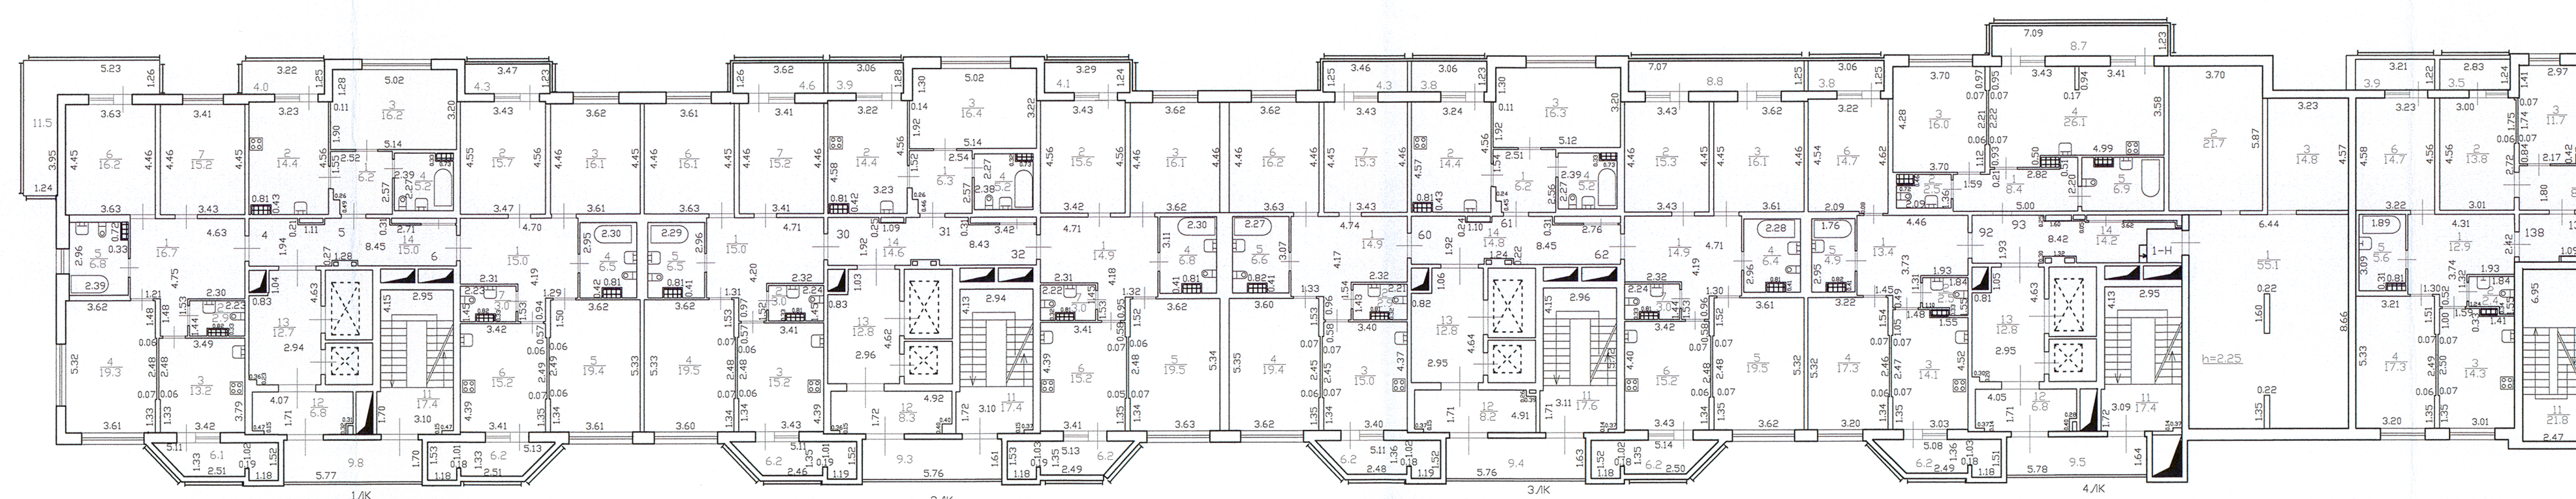

Филиал ГУП «УИИ» – проектно-инвентаризационное бюро Юго-Восточное		Ив.Н 87/01-6296
Лист N 5	Российская Федерация, город Санкт-Петербург, муниципальный округ Южно-Приморский, проспект Героев, дом 34, старение 1 План 3-го этажа	Масштаб 1:200
Дата 23.01.2019	Исполнил Инженер Коренькова Е.В.	Подпись Ф.И.О. М.Д.Ботова
	Проверил Рук. группы Борисовская Д.А.	
	Начальник филиала М.Д.Ботова	