


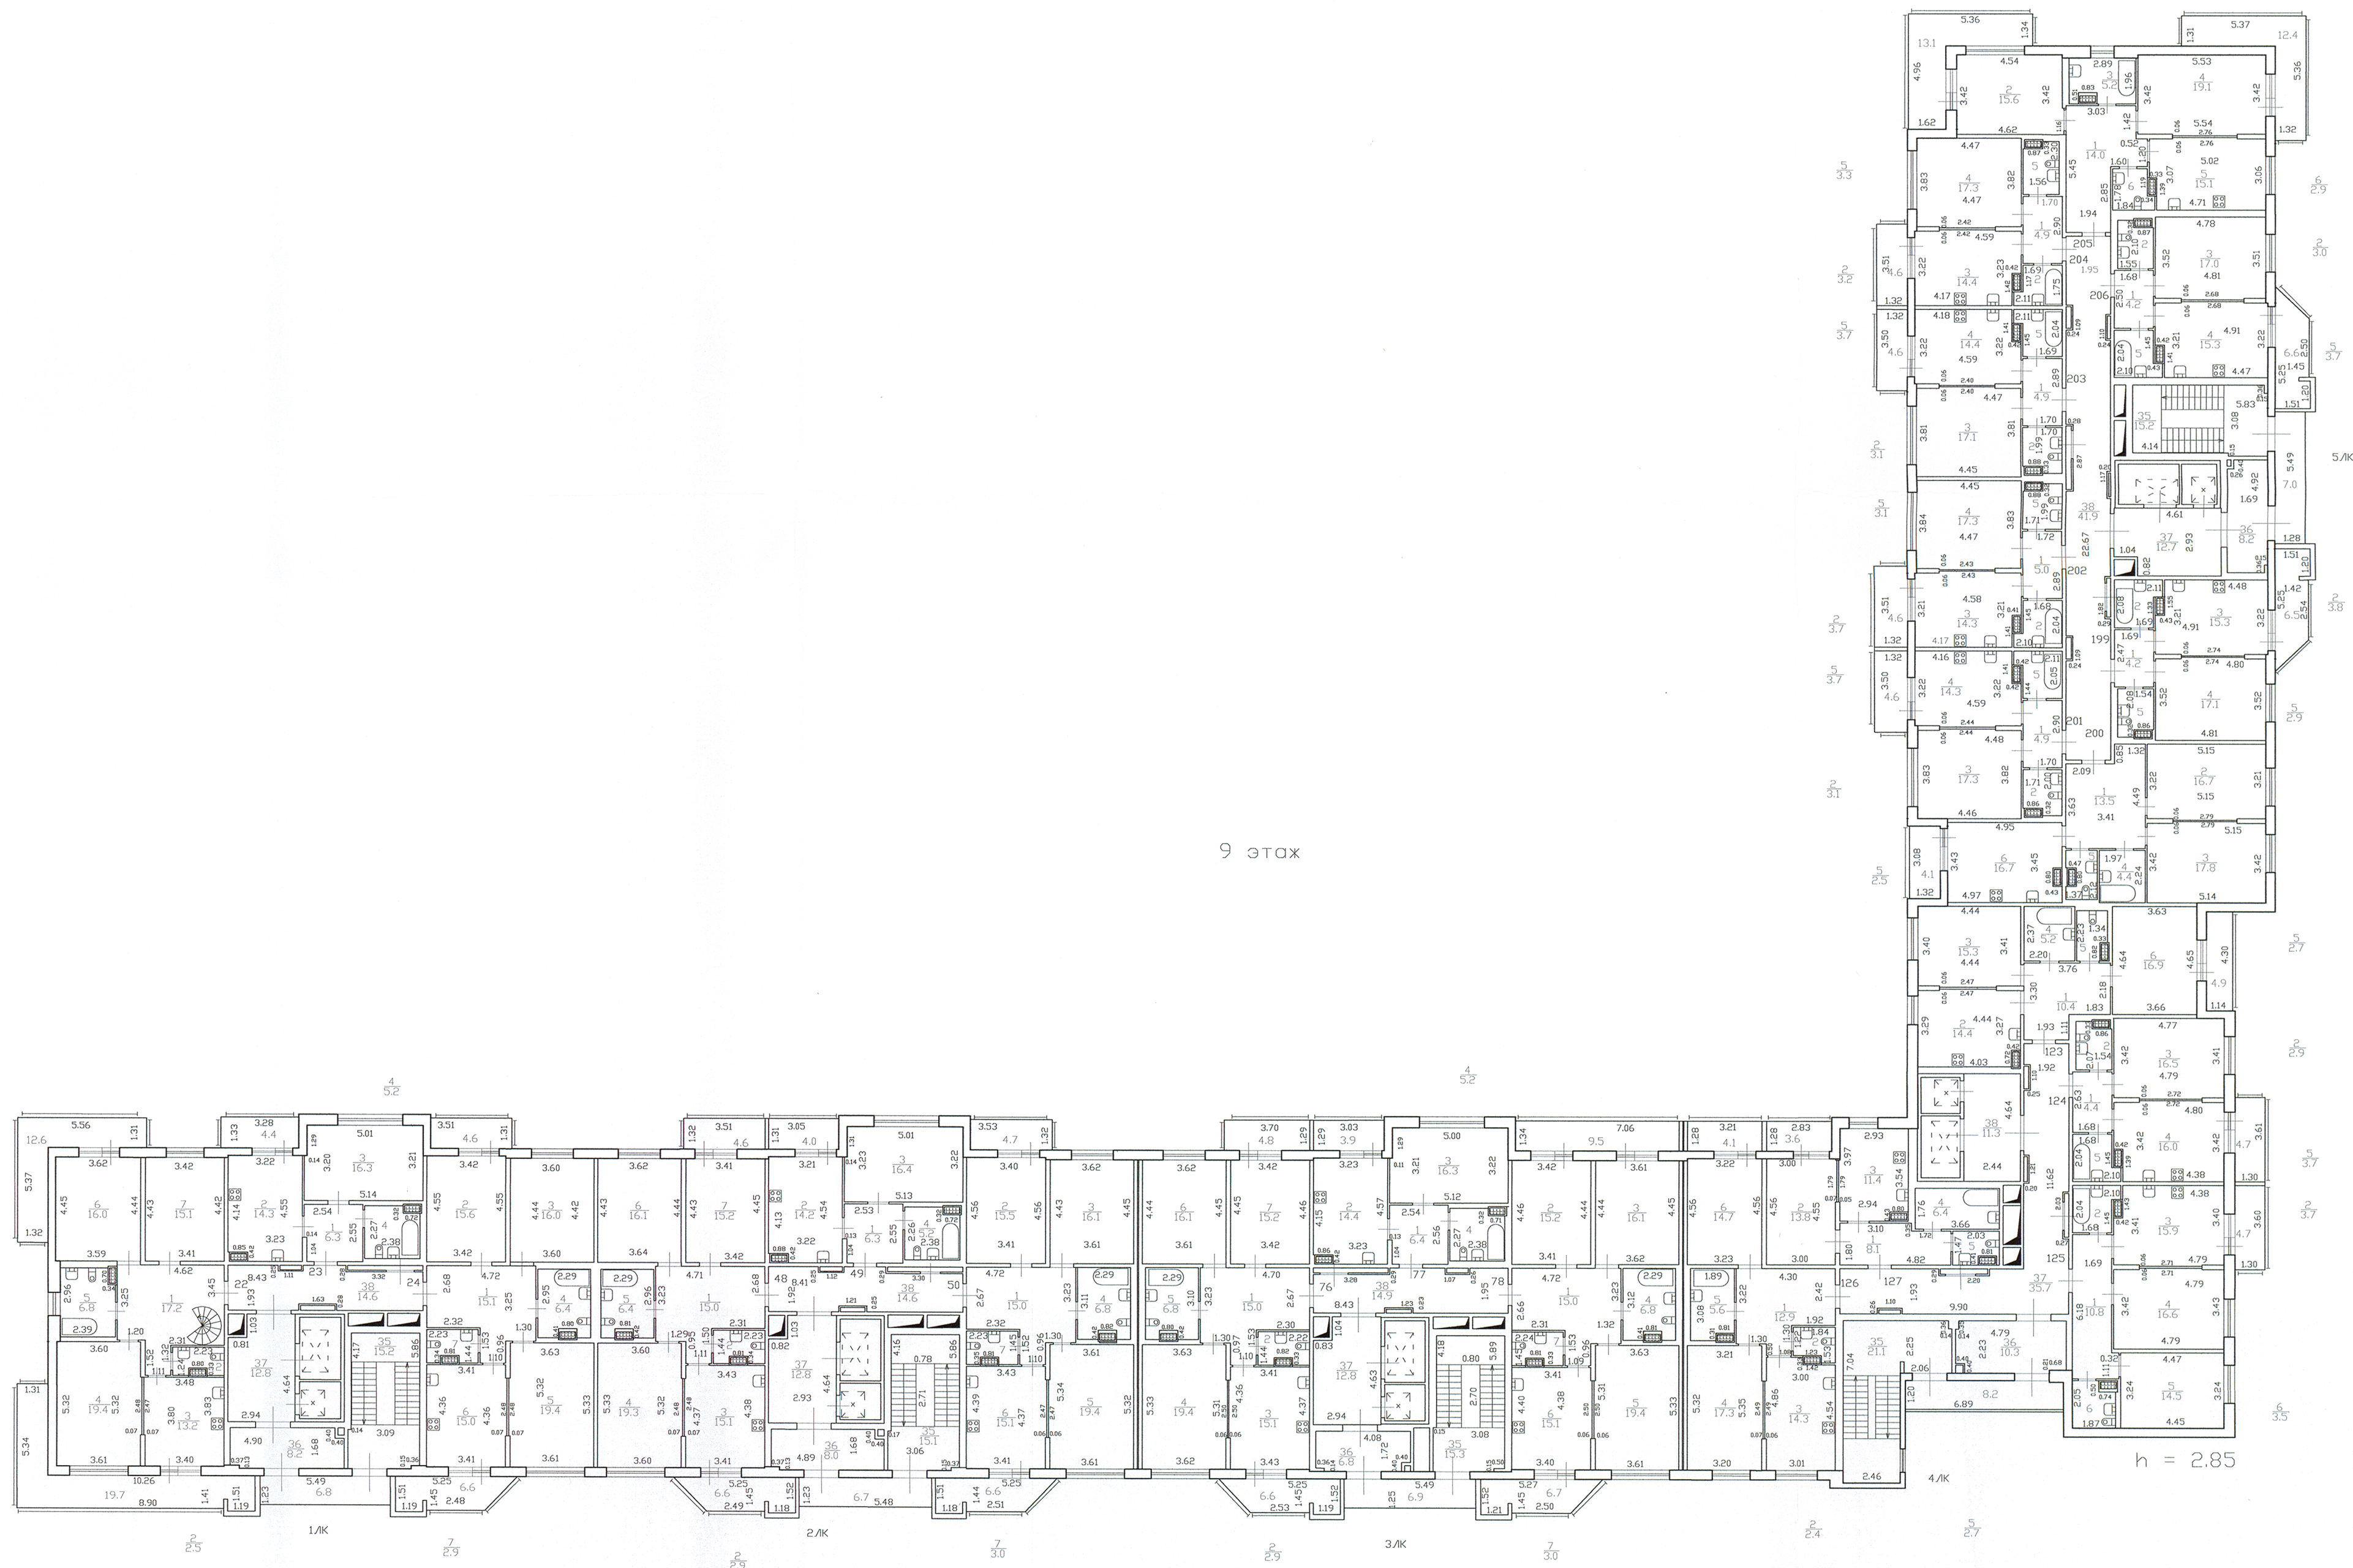

9 этаж

h = 2.85

Филиал ГУП "ГИОИ" - проектно-инвентаризационное бюро Юго-Восточное		Инв. N
Лист N 11		07/01-6295
Российская Федерация, город Санкт-Петербург, муниципальный округ Южно-Приморский, проспект Героев, дом 32, строение 1 План 9-го этажа		Масштаб 1:200
Дата	Должность	Подпись
01.02.2019	Инженер	Плющенко И.И.
Проверил	Руководитель	Сметкова Т.Л.
	Начальник филиала	Ботева М.Д.