
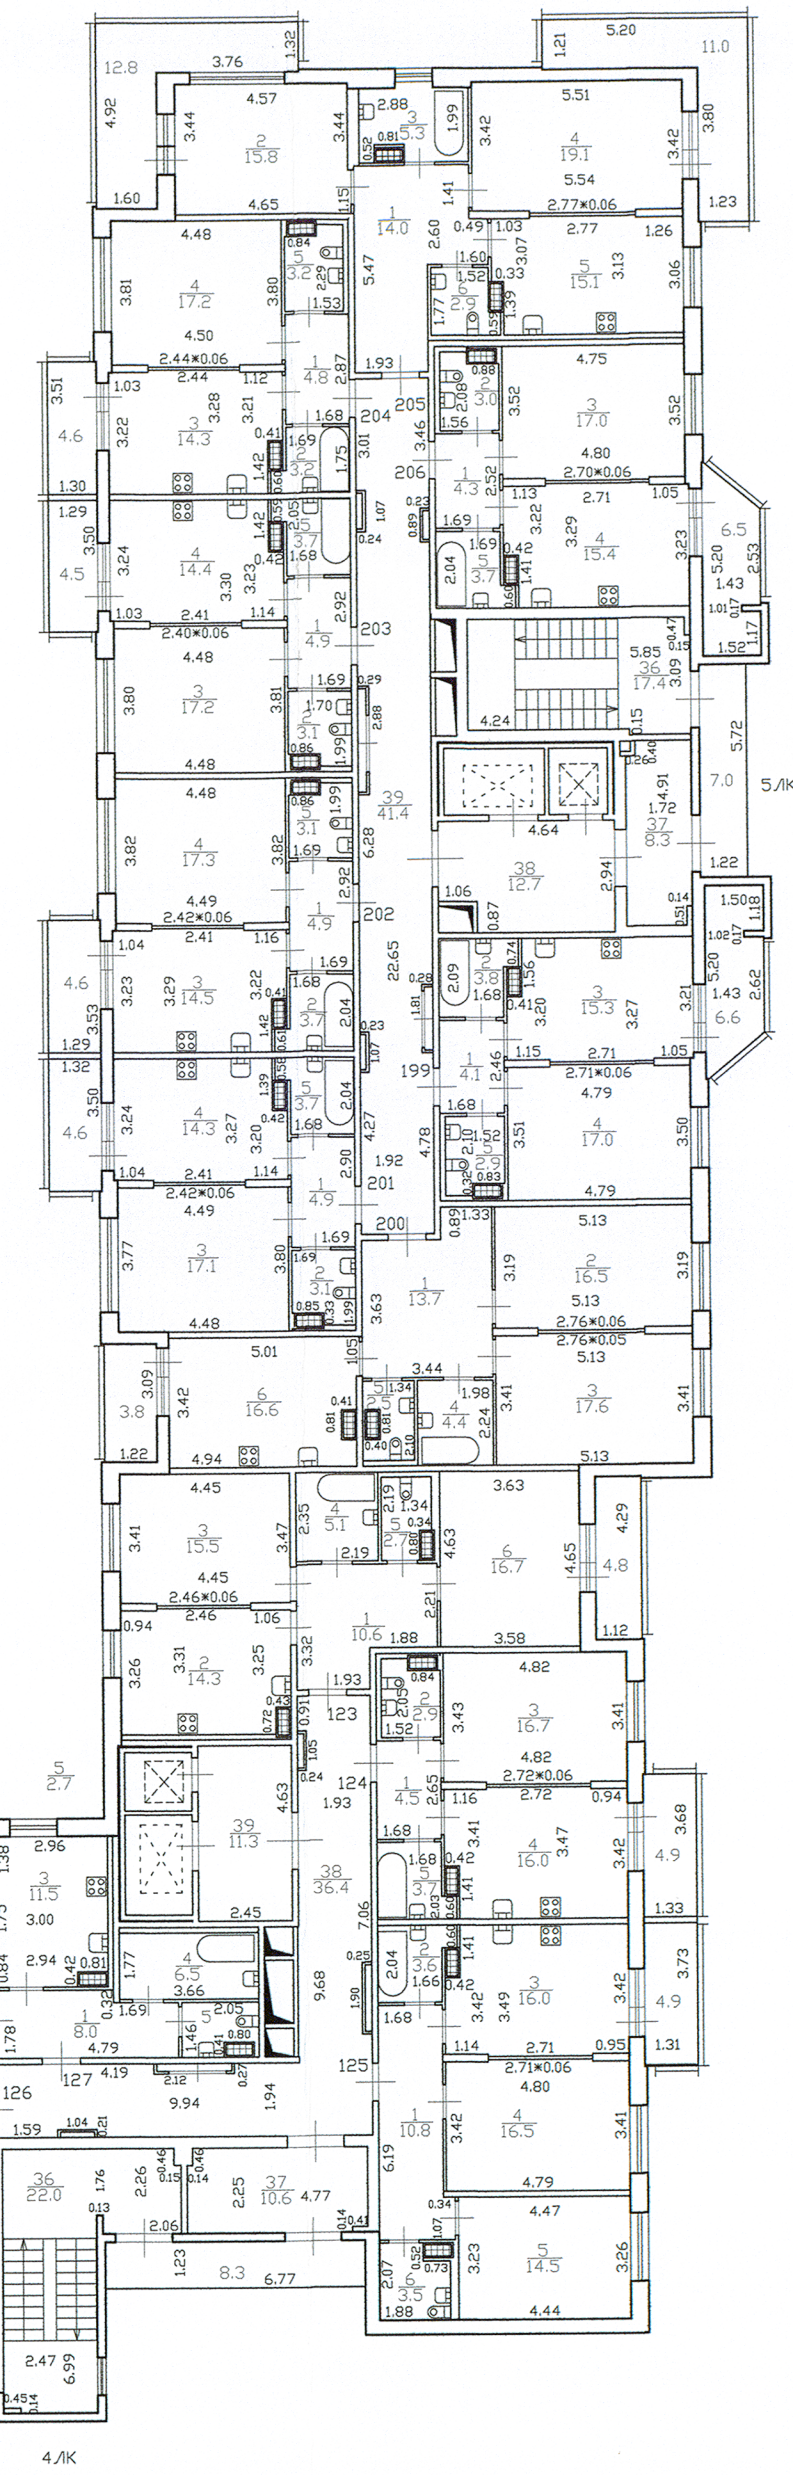


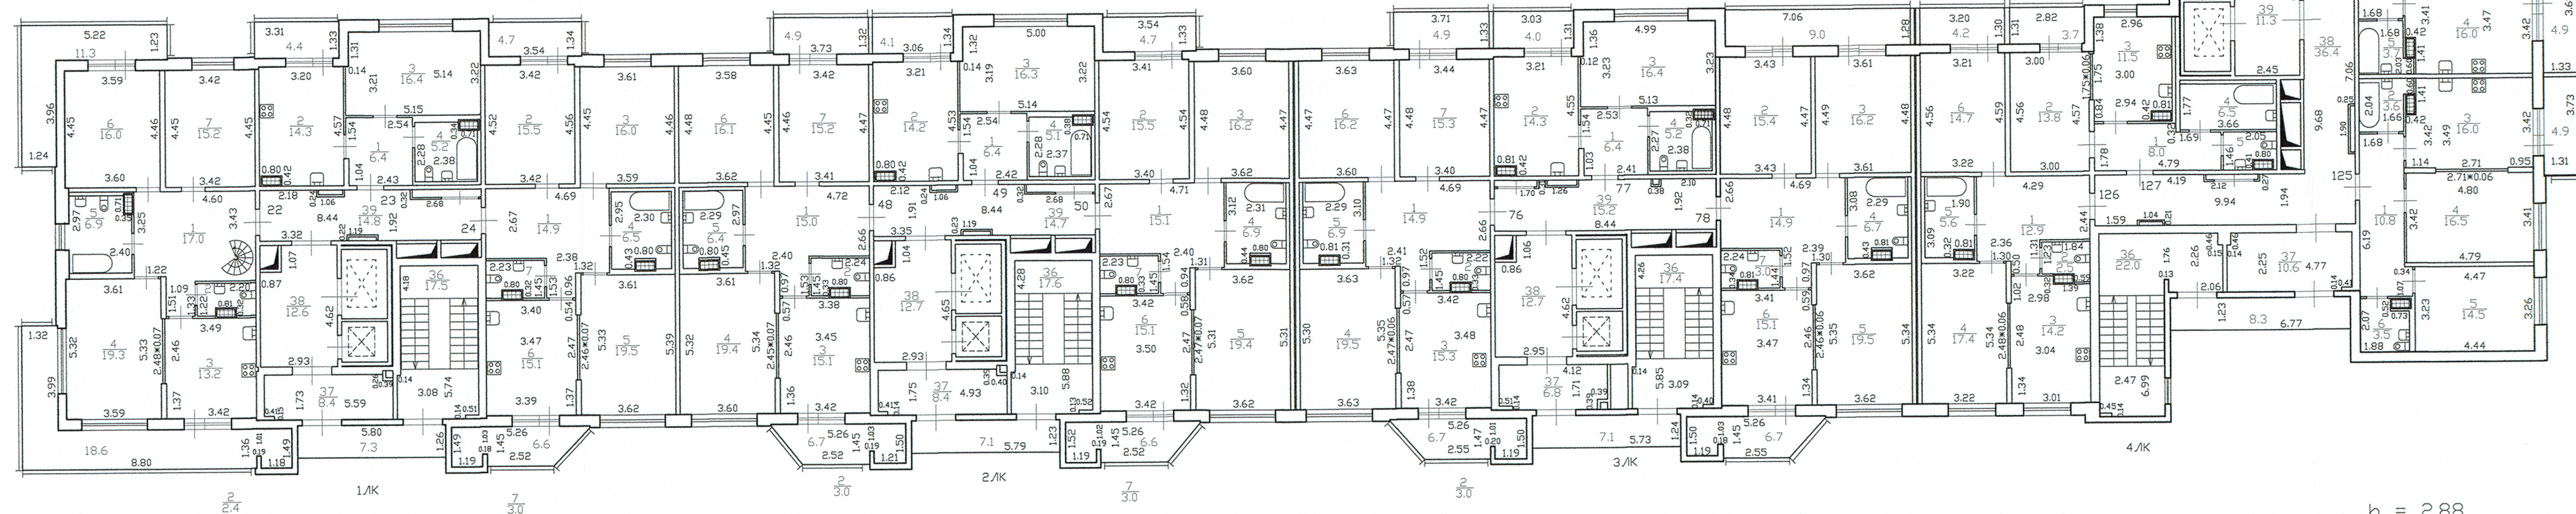

Филиал ГУП «ГНИОН» – проектно-инвентаризационное бюро Юго-Восточное				Инв.№ 07/01-6294
Лист N 11	Российская Федерация, город Санкт-Петербург, муниципальный округ Южно-Приморский, проспект Героев, дом 30, строение 1 План 9 этажа			Масштаб 1:200
Дата 05.02.2019	Исполнил Проверил	Должность Исполнитель Рук.группы Начальник филиала	Ф.И.О. Аропова О.С. Шкрядова Н.С. М.Д.Ботева	Подпись