


План 9 этажа

7/К


8/К

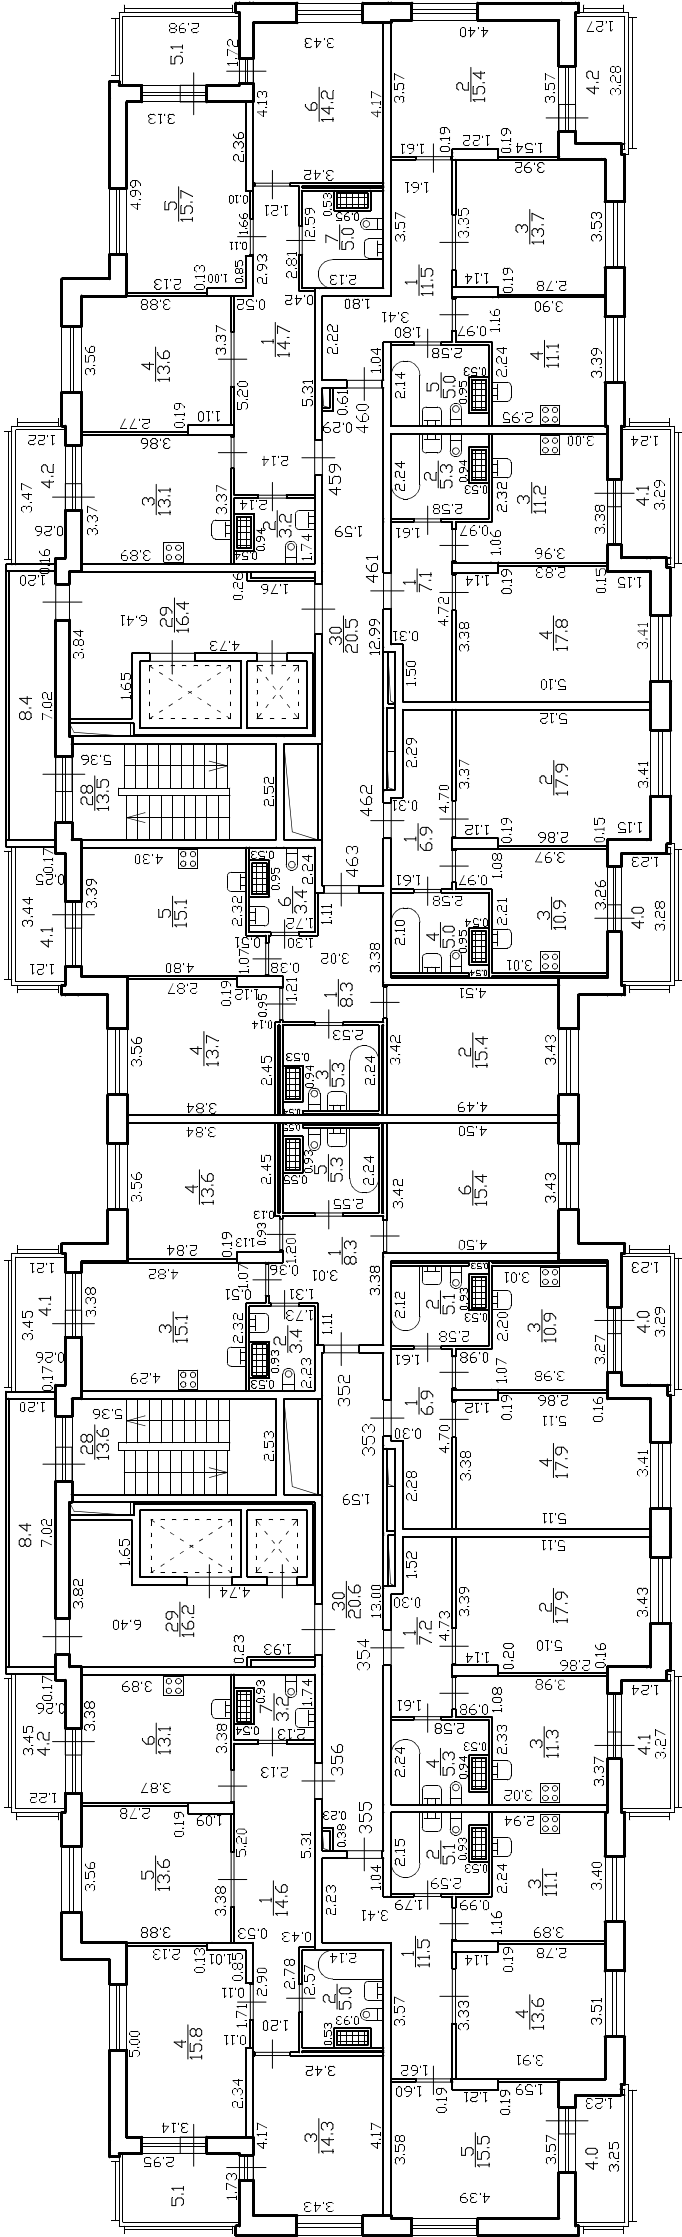

h = 2.87

2/К

1/К

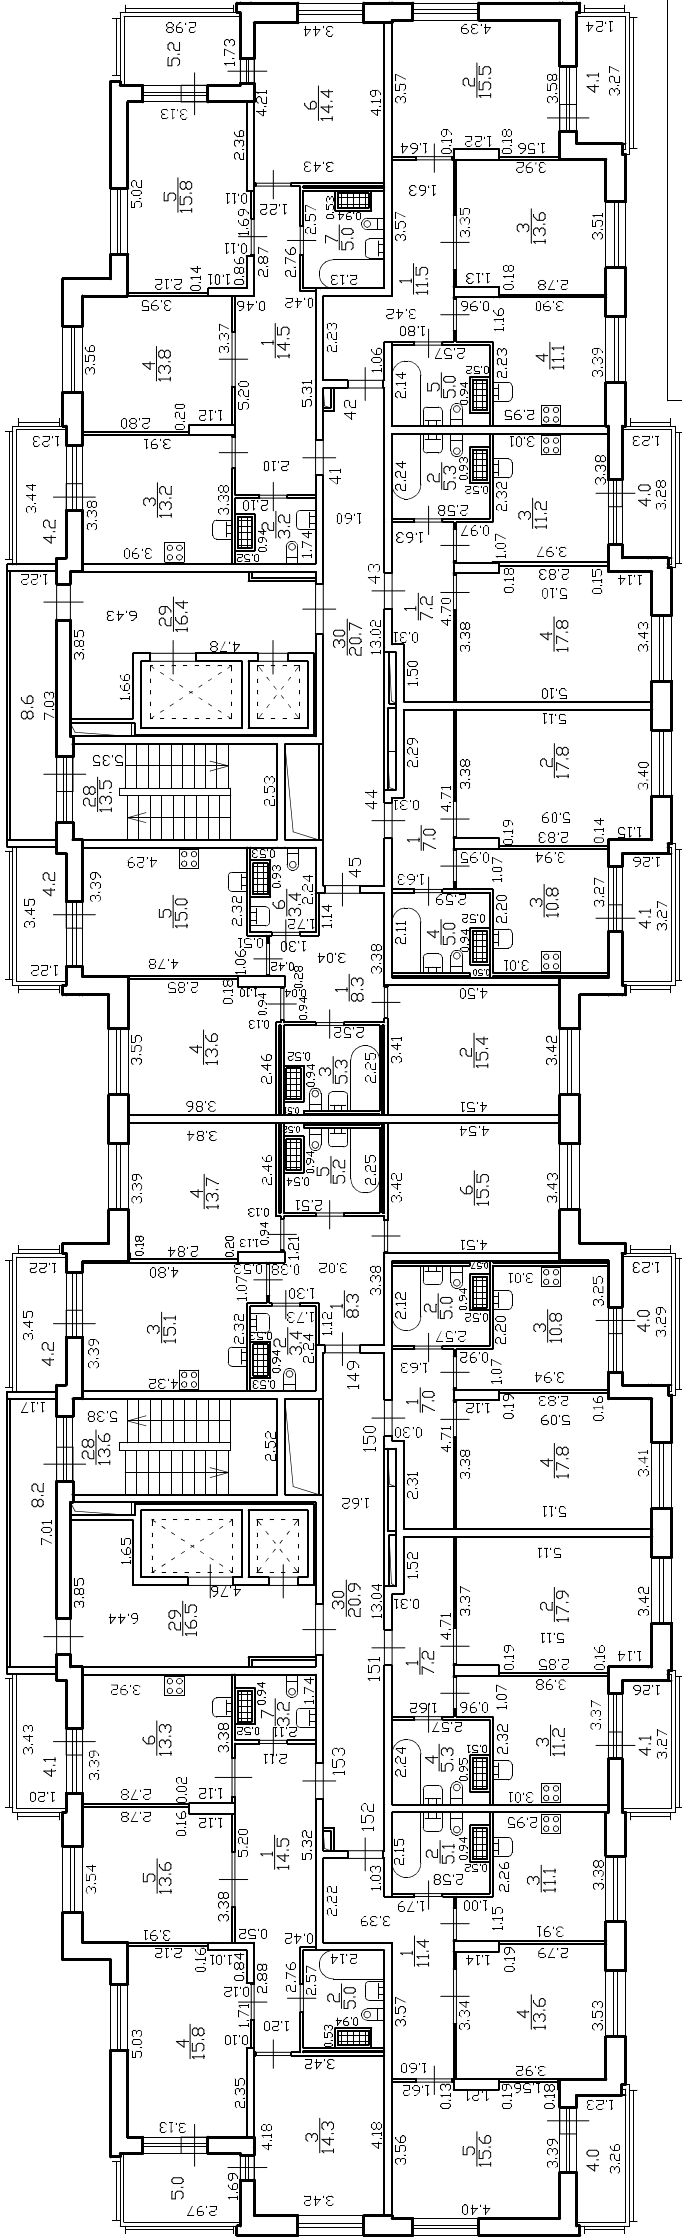

h = 2.86

|              |   |               |                                   |
|--------------|---|---------------|-----------------------------------|
| ГРУП "ГУИОН" |   | ИНВ.Н         |                                   |
| Лист 10      | Российская Федерация, Санкт-Петербург, муниципальный округ Южно-Приморский, проспект Героев, дом 35, строение 1 | Масштаб 1:200 |                                   |
| Листов 25    | План 9 этажа   | Должность     | Ф.И.О                             |
| Дата         | 29.05.2020   | Исполнитель   | Тютюнова И.М.                     |
|              |   | Проверил      | Руководитель группы Терехина Е.Е. |
|              |   |               | Начальник отдела Тричева Е.К.     |