


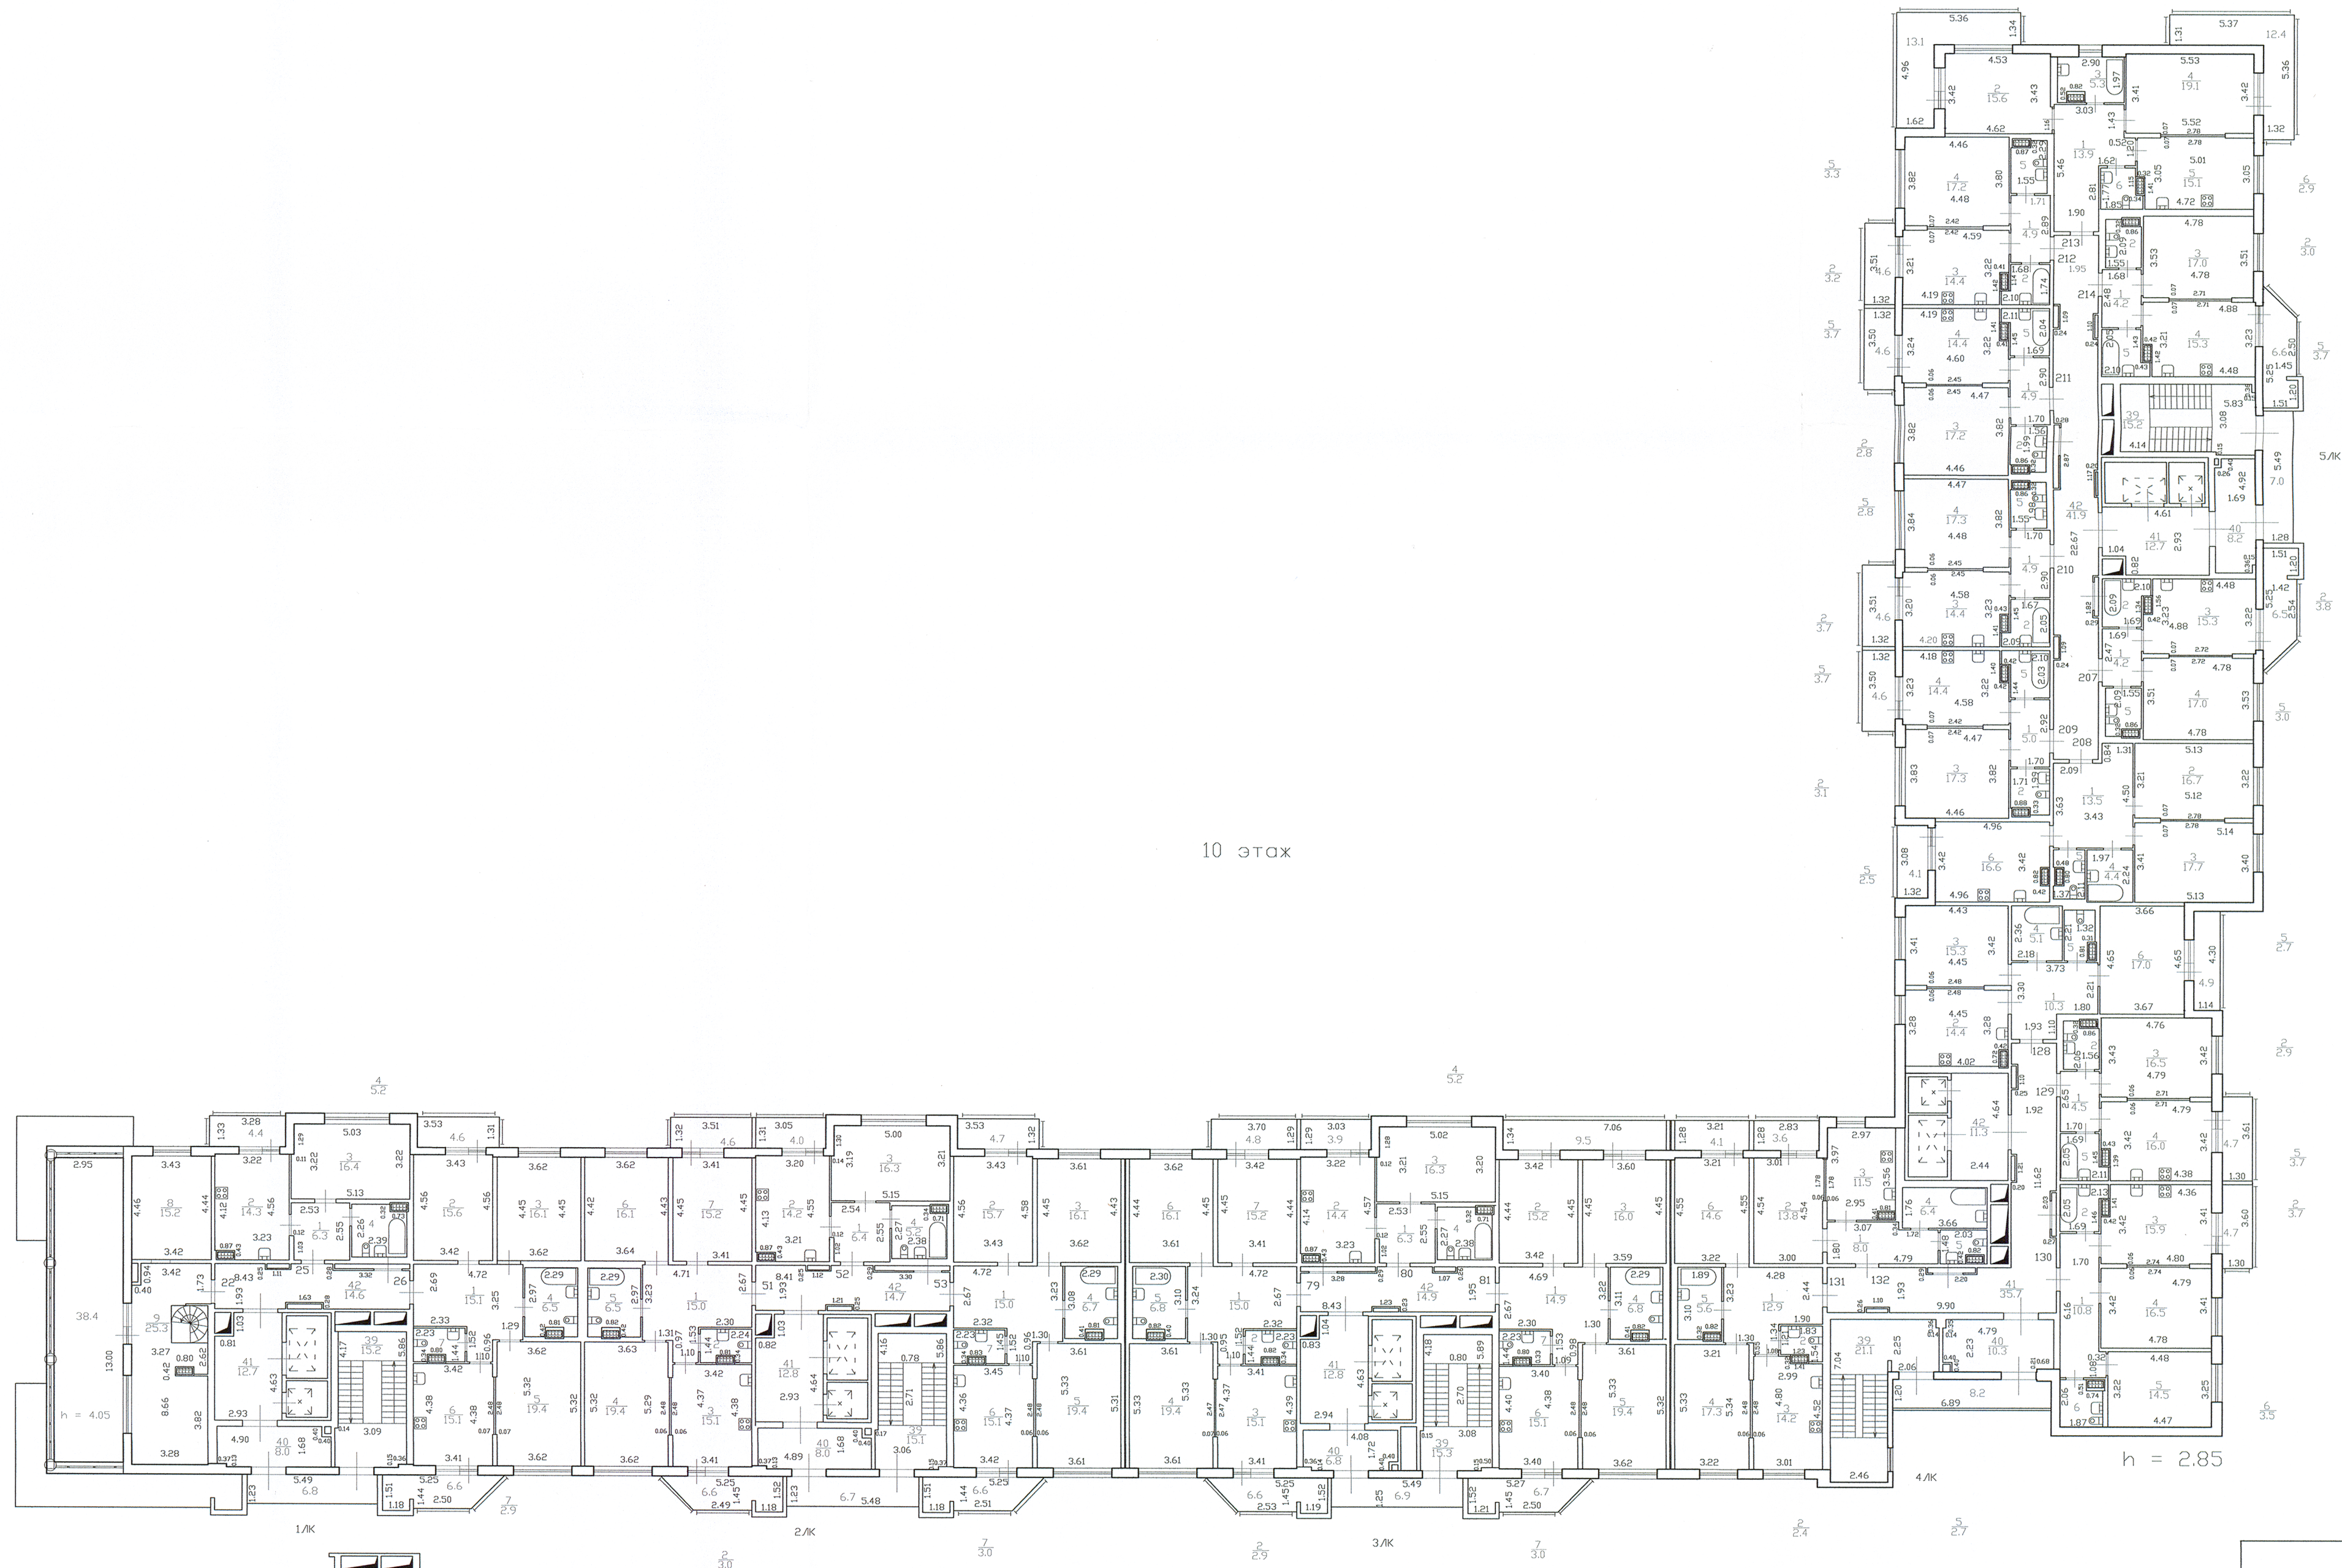

10 ЭТАЖ

Филиал ГУП "ГЭИОН" - проектно-инвентаризационное бюро Юго-Восточное		ИНВ. N 07/01-6295
Лист N 12	Российская Федерация, город Санкт-Петербург, муниципальный округ Дачно-Приморский, проспект Героев, дом 32, строение 1 План 10-го этажа	Масштаб 1:200
Дата 01.02.2019	Должность Инженер	Подпись
	Исполнил Прокорева Н.И.	
	Проверил Руководитель Начальник филиала	Сметкова Т.И. Ботева И.Д.