


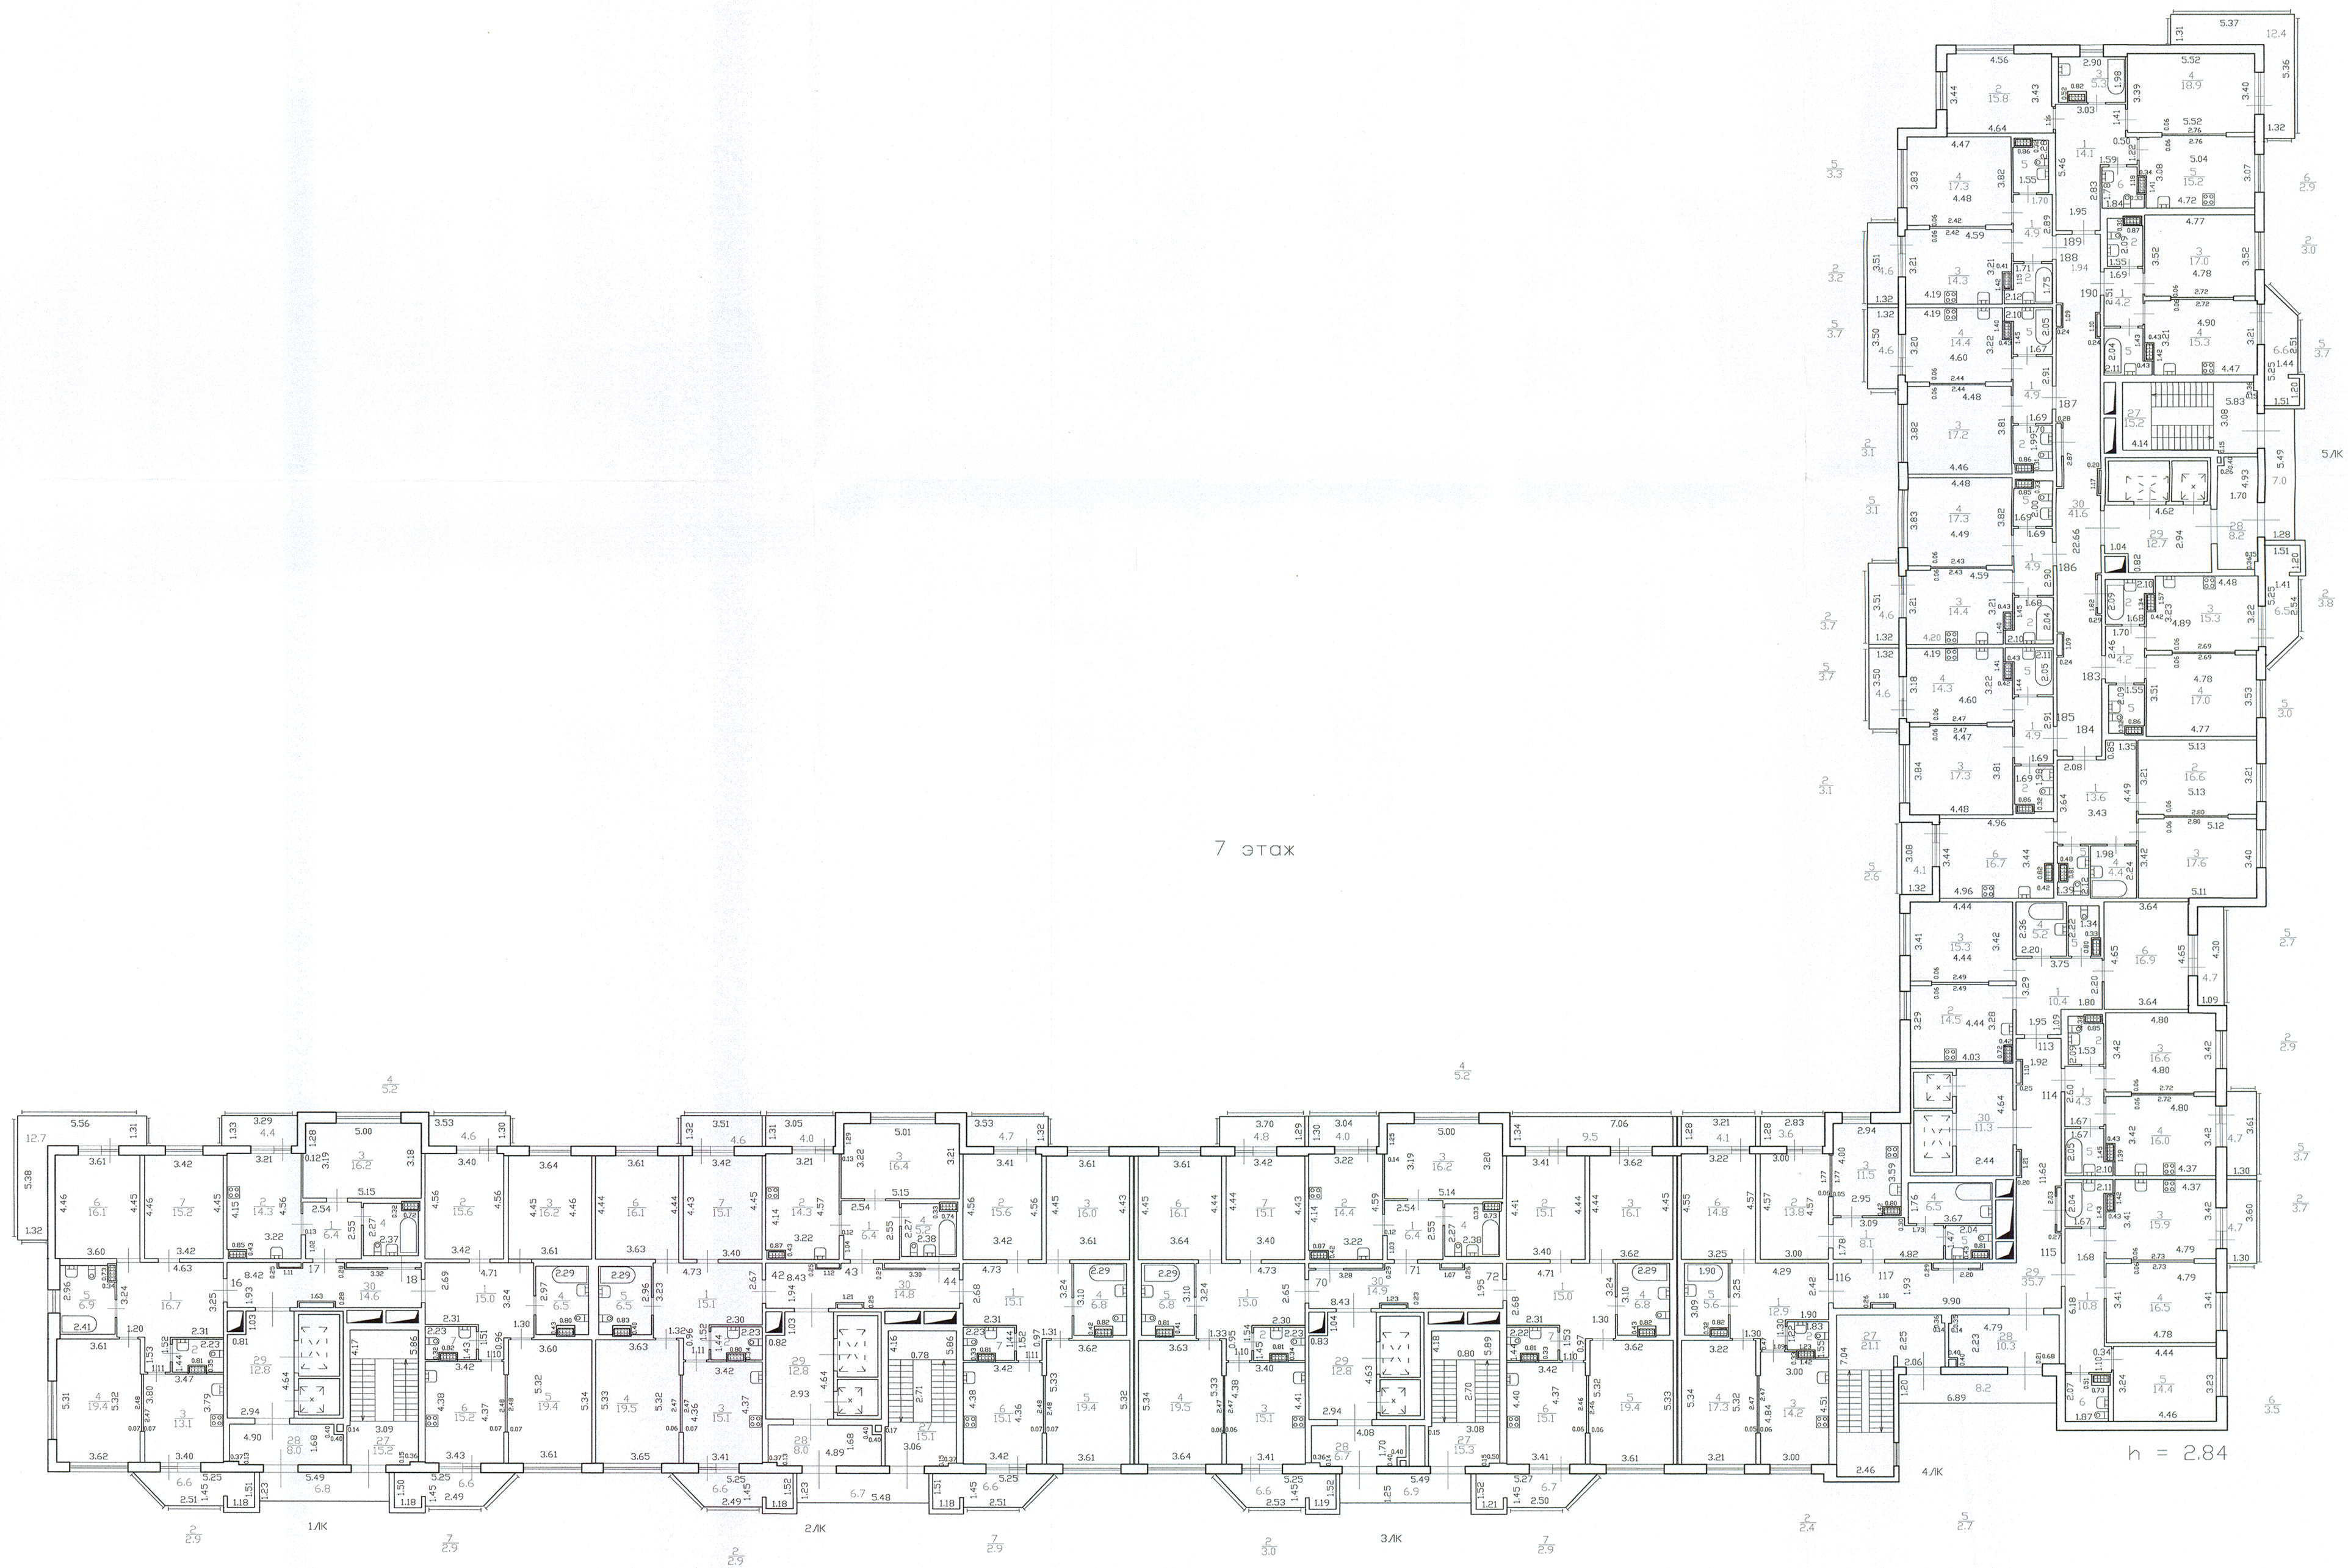

Филиал ГУП «ГНИОН» – проектно-инвентаризационное бюро Юго-Восточное		Инв.№
Лист	Российская Федерация, город Санкт-Петербург, муниципальный округ Южно-Приморский, проспект Героев, дом 32, строение 1 План 7-го этажа	07/01-6295
№ 9		Масштаб 1:200
Дата	Должность	Подпись
01.02.2019	Исполнил	Инженер Полюкова Н.Н.
	Проверил	Руководитель Рук. группы Сметкова Т.А.
		Начальник филиала Вотева М.Д.