


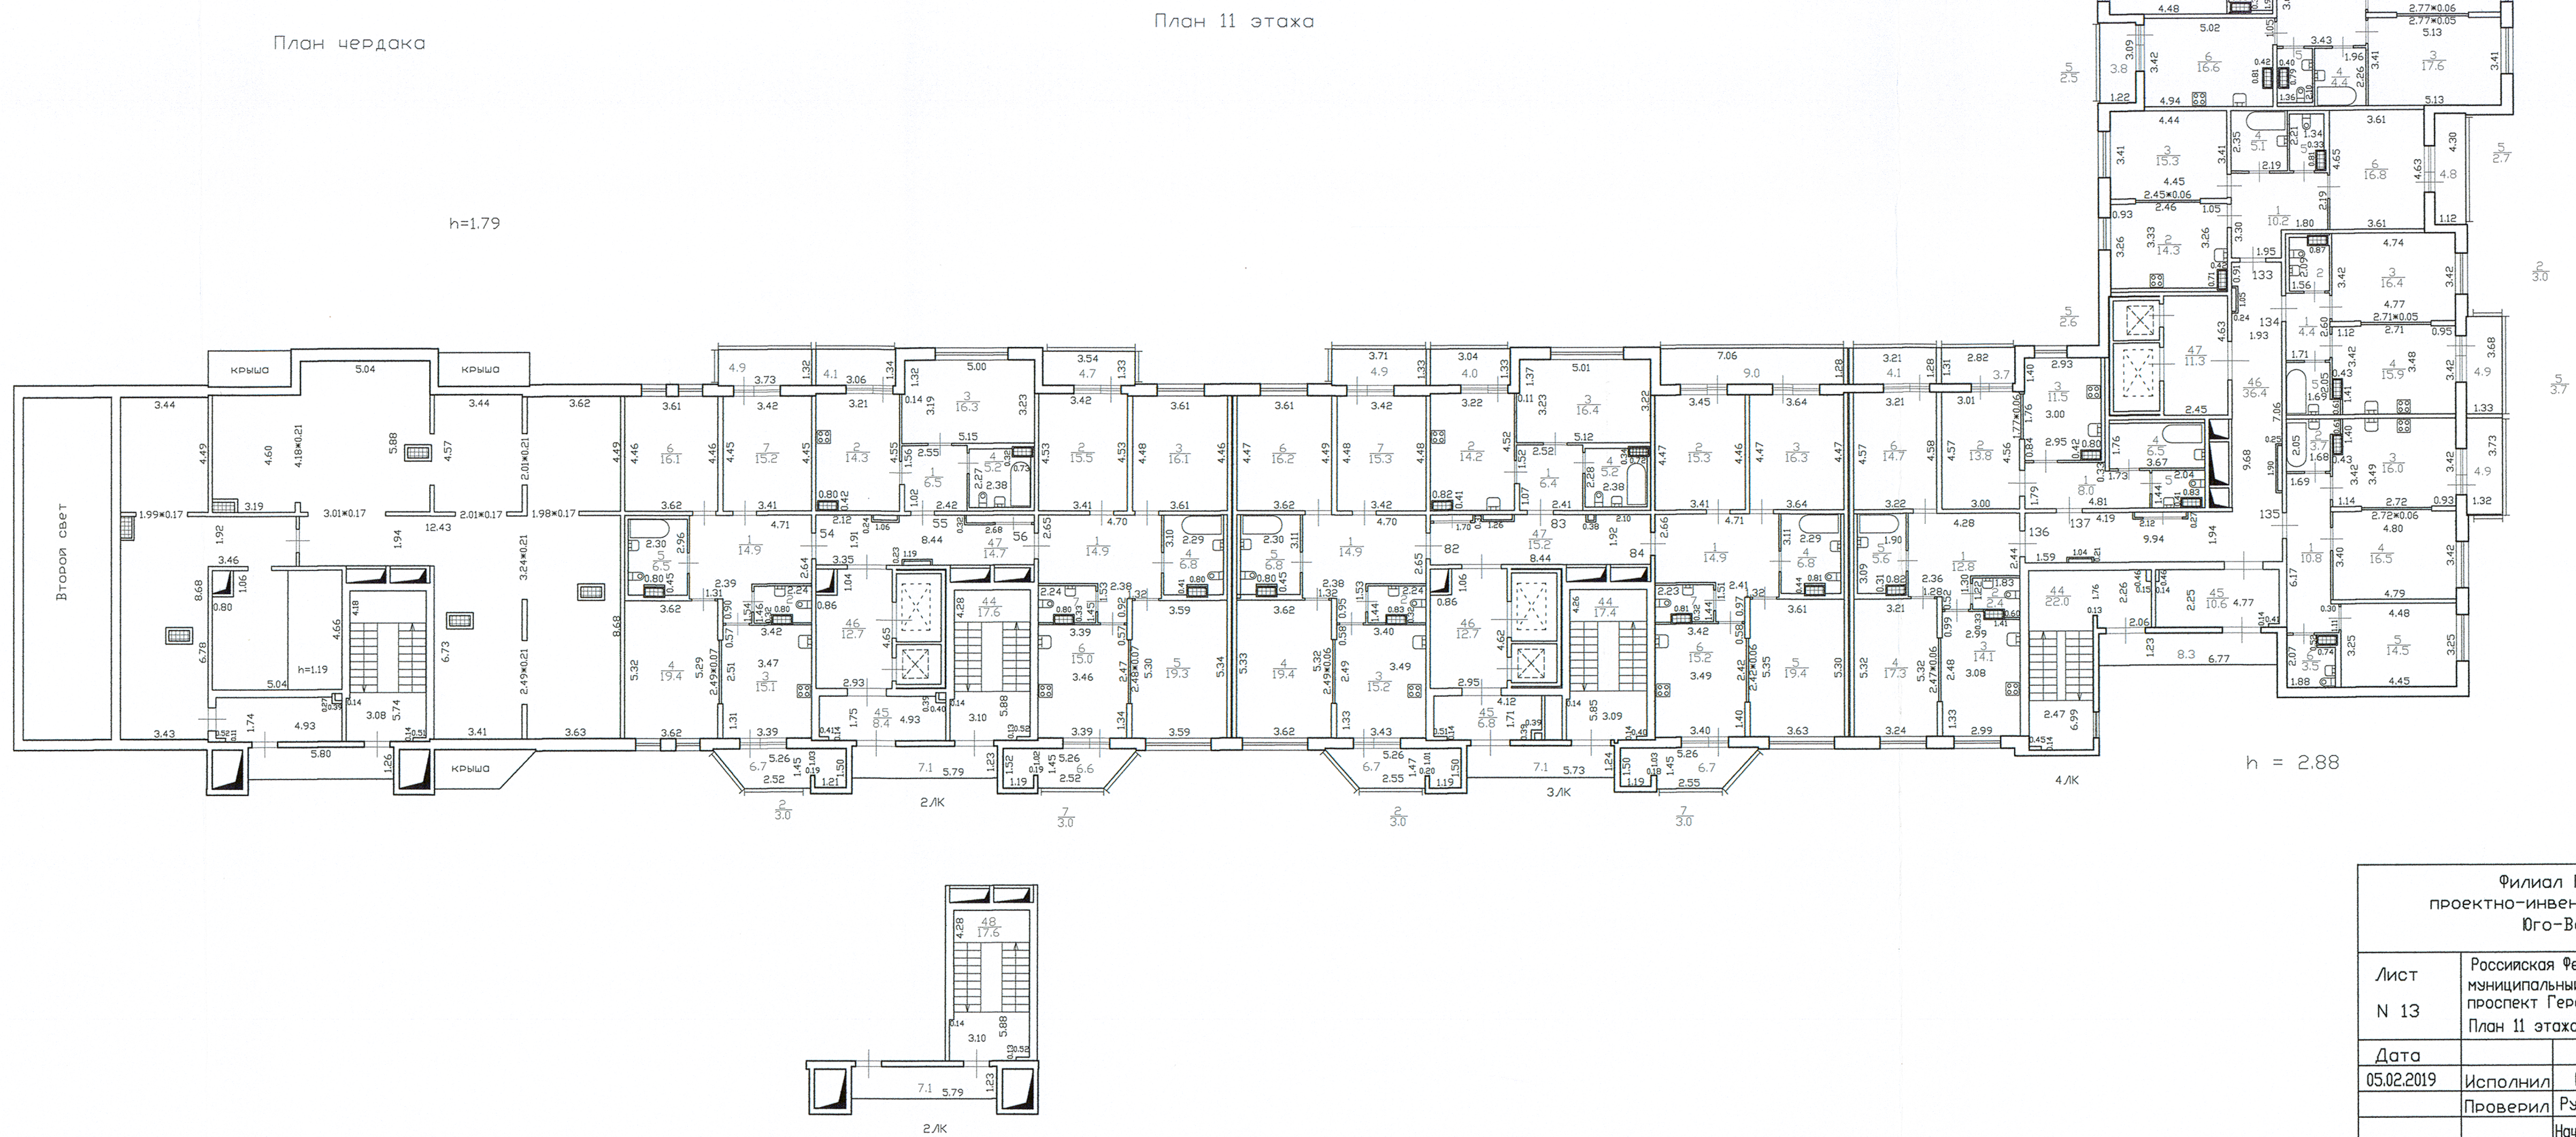

Филиал ГУП «ГЕОИОН» – проектно-инвентаризационное бюро Юго-Восточное			Инв.№ 07/01-6294
Лист № 13	Российская Федерация, город Санкт-Петербург, муниципальный округ Южно-Приморский, проспект Героев, дом 30, строение 1 План 11 этажа и чердака		Масштаб 1:200
Дата 05.02.2019	Исполнил Проверил	Должность Исполнитель Рук. группы Начальник филиала	Подпись Аголова О.С. Шкредова Н.С. М.Д.Ботева