


План 5 этажа h = 3.06

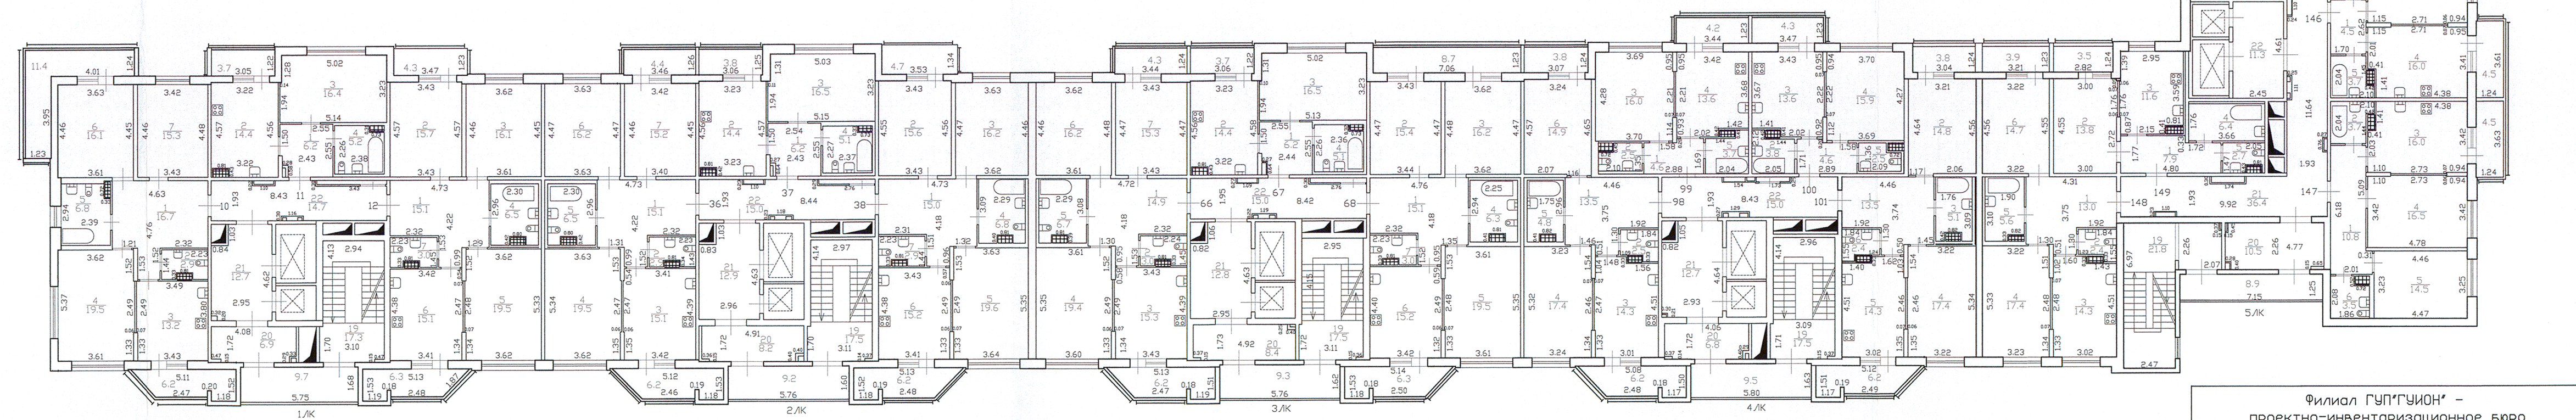

h = 2.86



Филиал ГУП «УИОН» – проектно-инвентаризационное бюро Иго-Восточное		Инь.Н 07/01-6296
Лист N 7	Российская Федерация, город Санкт-Петербург, муниципальный округ Игла-Пискаревский, проспект Героев, дом 34, строение 1 План 5-го этажа	Масштаб 1:200
Дата 23.01.2019	Должность Инженер	Ф.И.О. Подпись
Исполнил Проверил	Исполнитель Рисовал	Коренькова Е.В. Барановская О.А.
	Начальник филиала	М.Д.Сотеева