


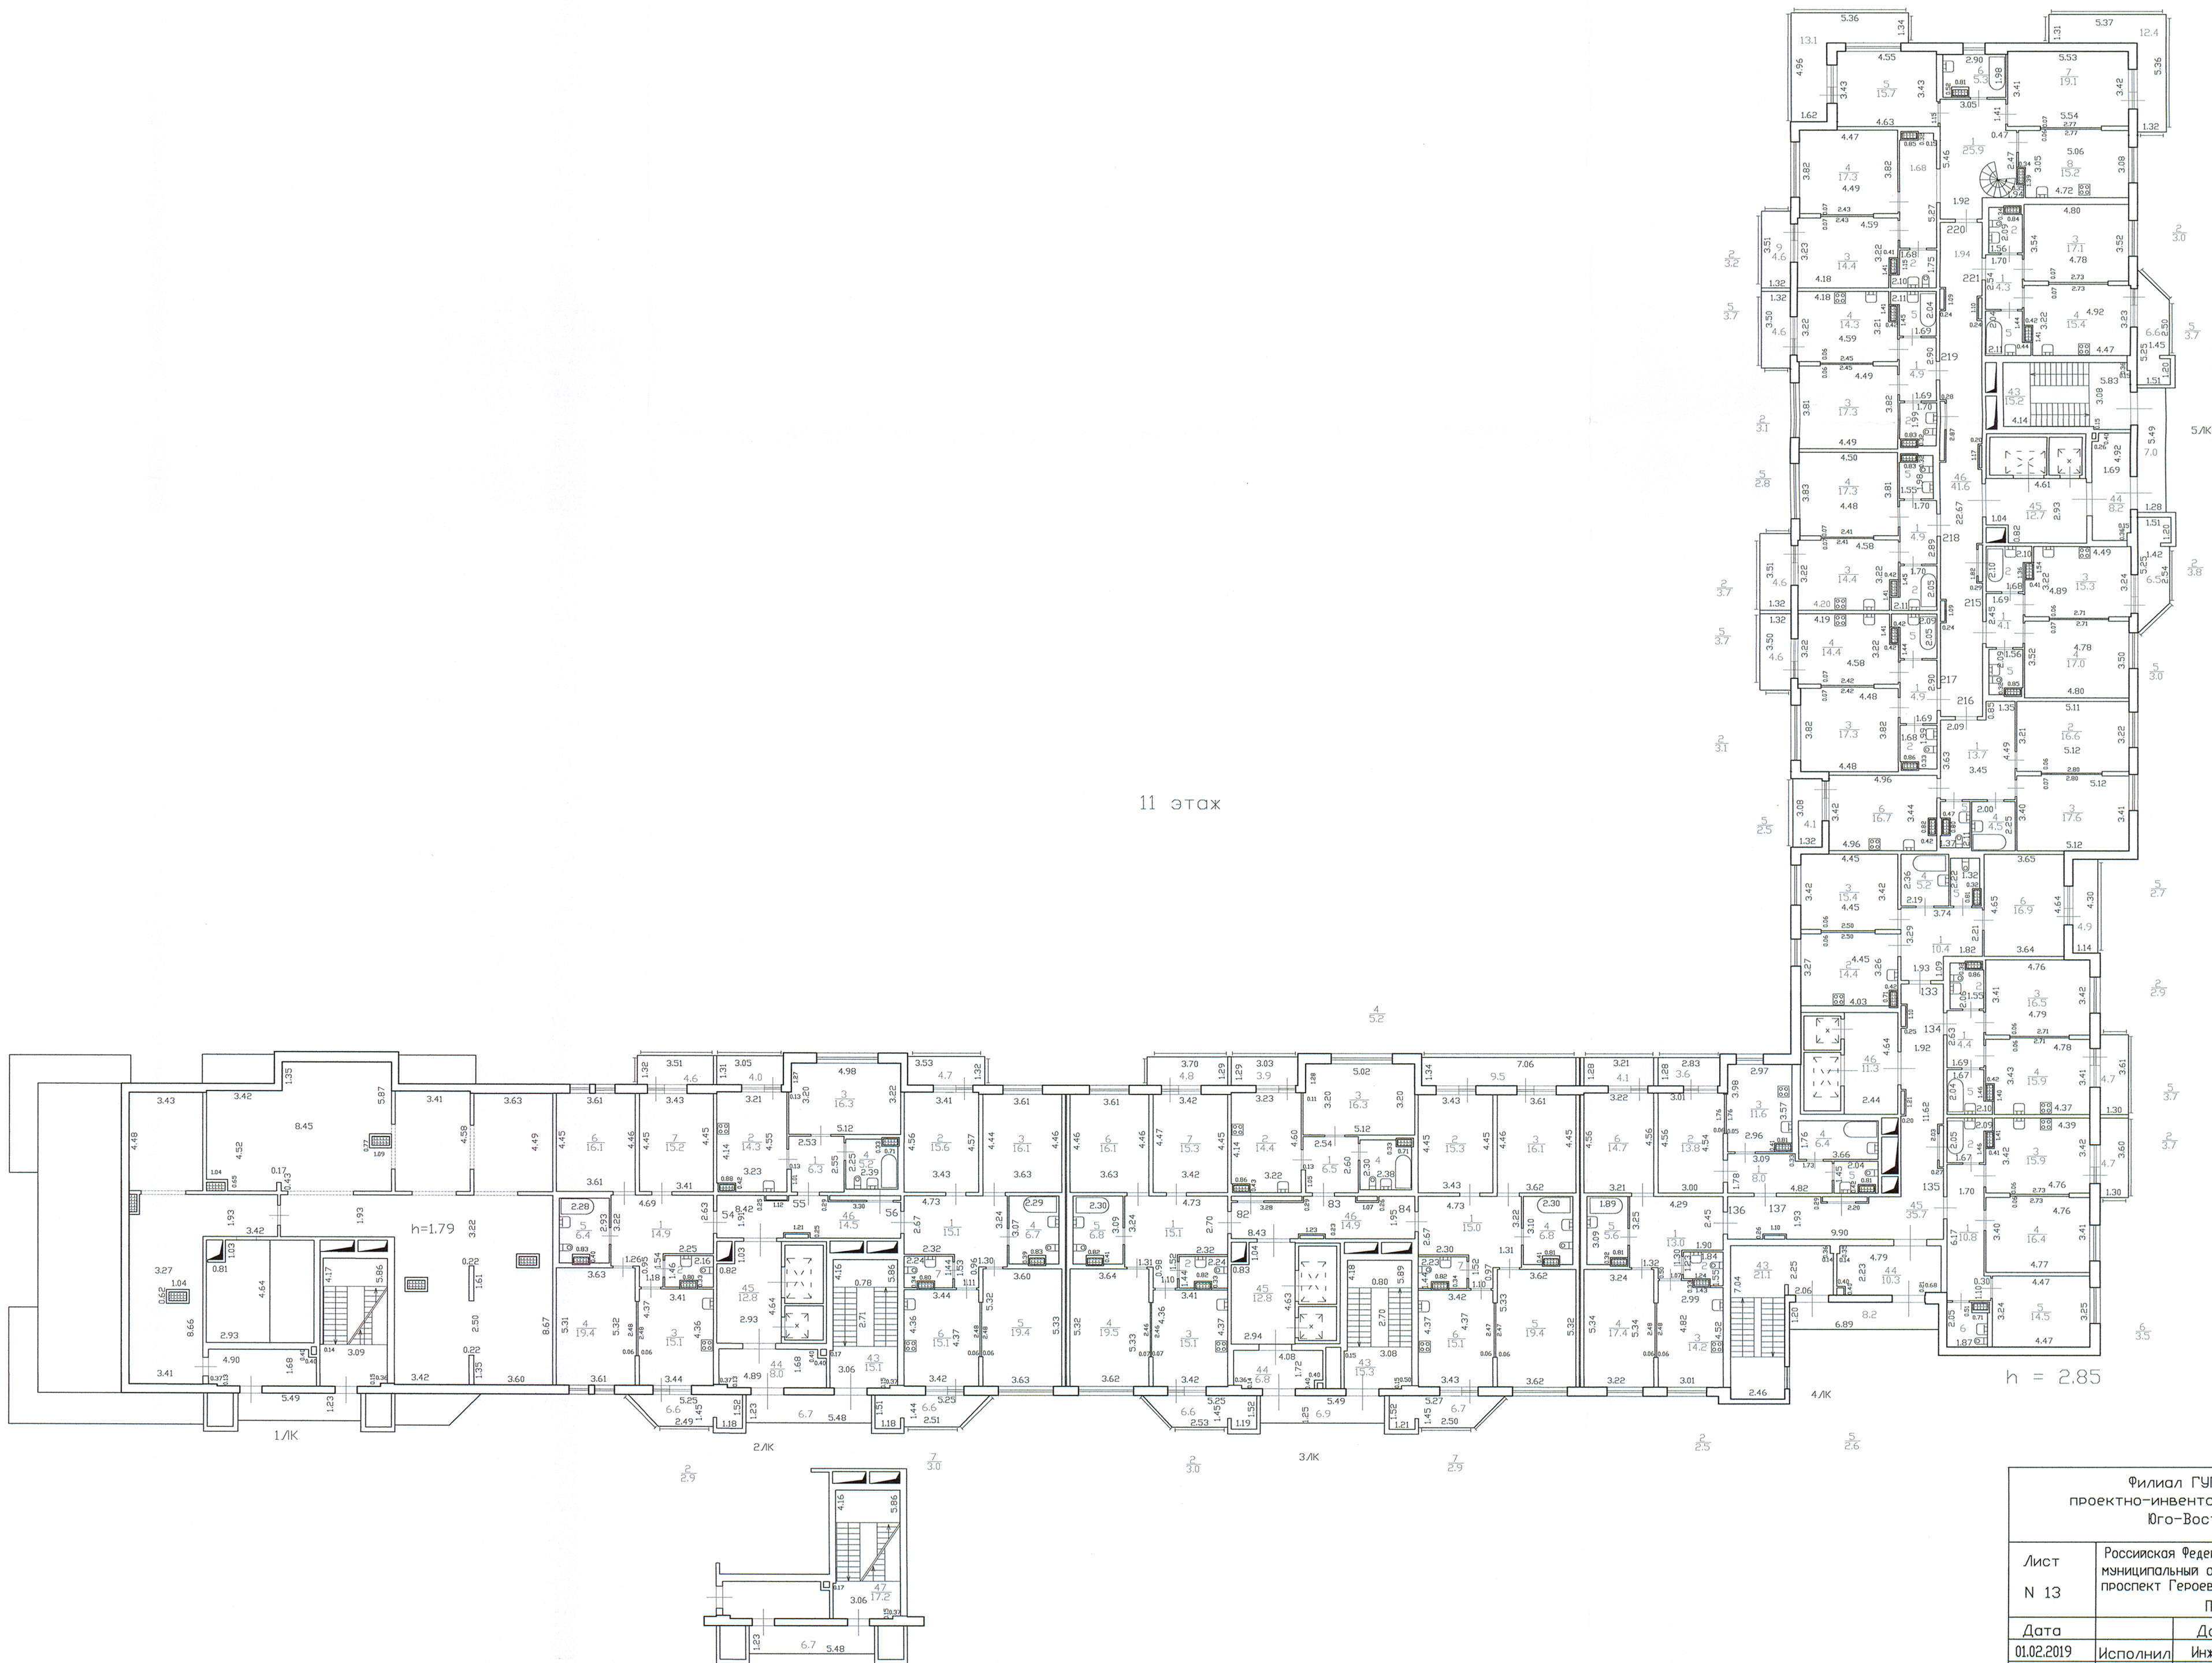

11 ЭТАЖ

Филиал ГУП "ГЭИОН" – проектно-инвентаризационное бюро Юго-Восточное		Инв.Н 07/01-6295
Лист N 13	Российская Федерация, город Санкт-Петербург, муниципальный округ Южно-Приморский, проспект Героев, дом 32, строение 1 План 11-го этажа	Масштаб 1:200
Дата 01.02.2019	Должность Инженер	Подпись Прокорева Н.Н.
	Проверил Рук. группы Начальник филиала	Подпись Сметкова Т.Л. Ботеева М.Д.