



План 4 этажа

h = 3.06

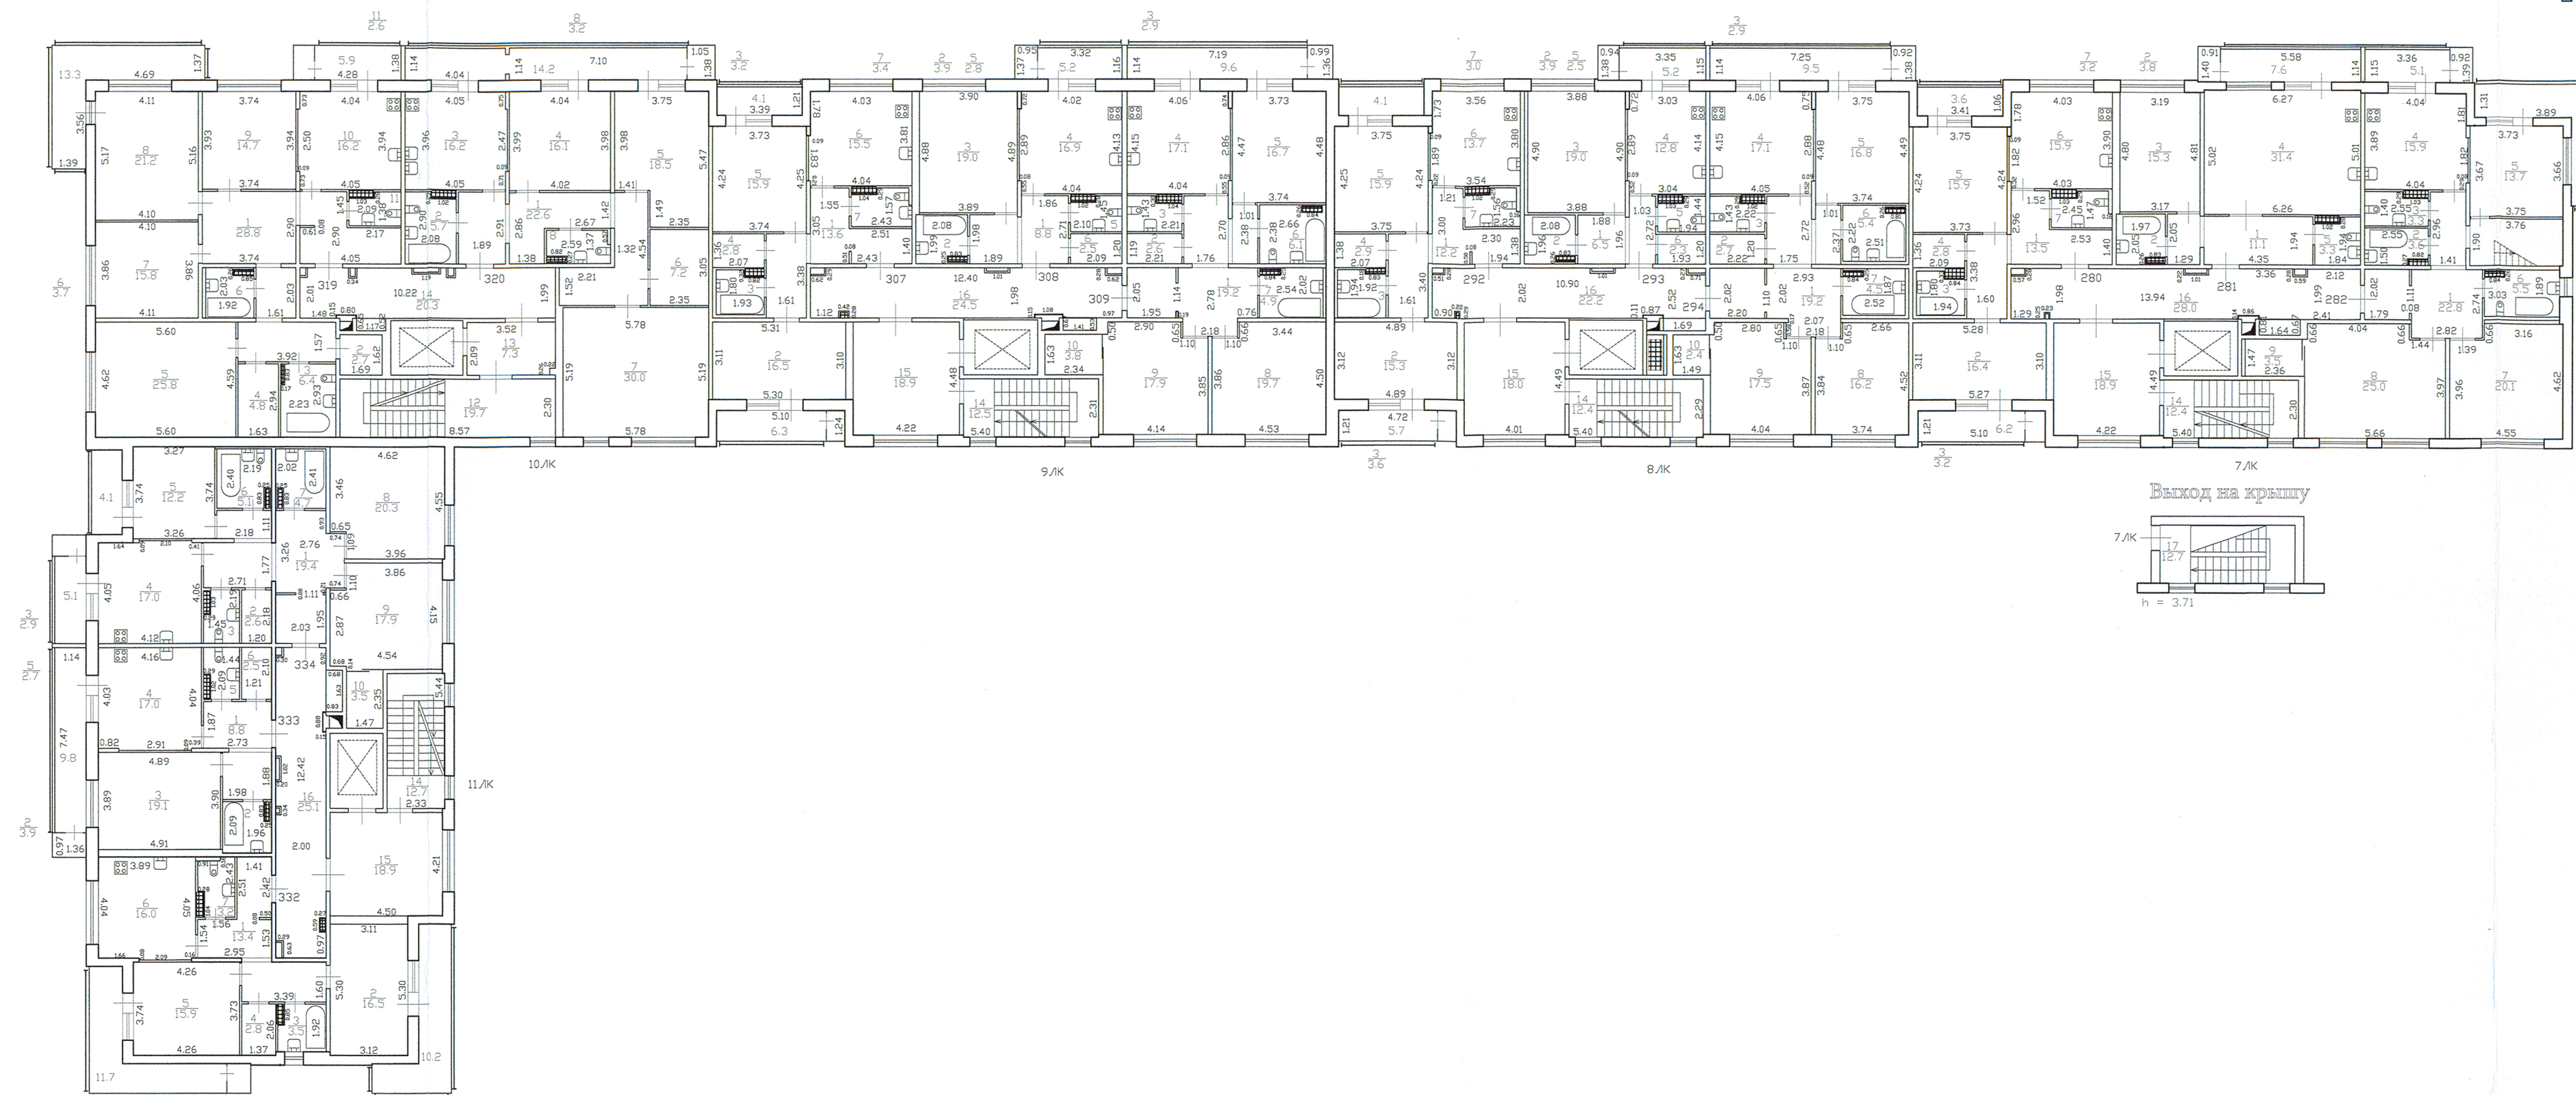

h = 2.86

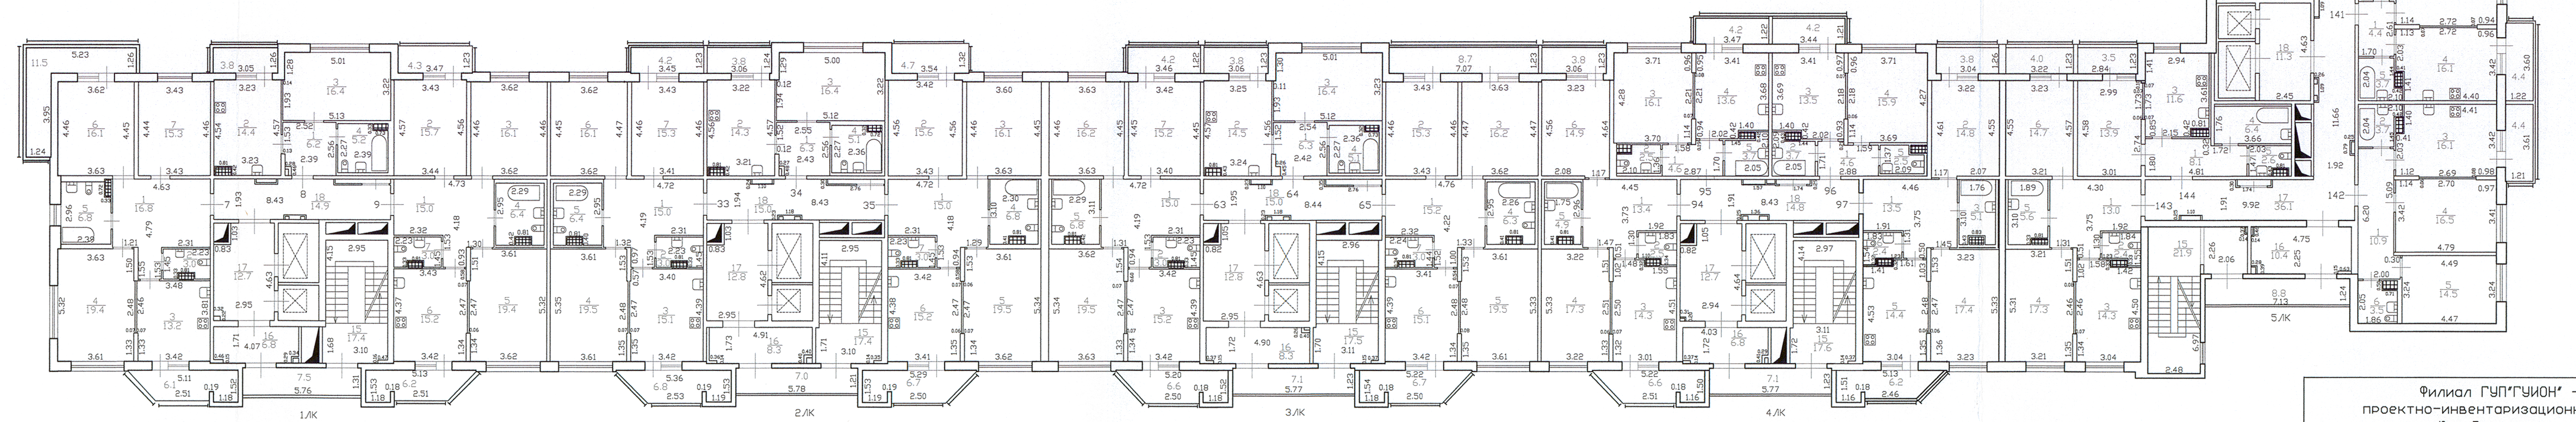

Филиал ГУП "ГИИОН" – проектно-инвентаризационное бюро Юго-Восточное			Инв.Н 07/01-6296	
Лист N 6	Российская Федерация, город Санкт-Петербург, муниципальный округ Восточно-Панкратовский, проспект Героев, дом 34, строение 1 План 4-го этажа			Маслов 1:200
Дата 23.01.2019	Исполнил Проверил	Должность Инженер Рисующий Начальник филиала	Ф.И.О. Косенкова Е.В. Барановский И.А. М.Д.Ботев	Подпись С.И.Сомкина