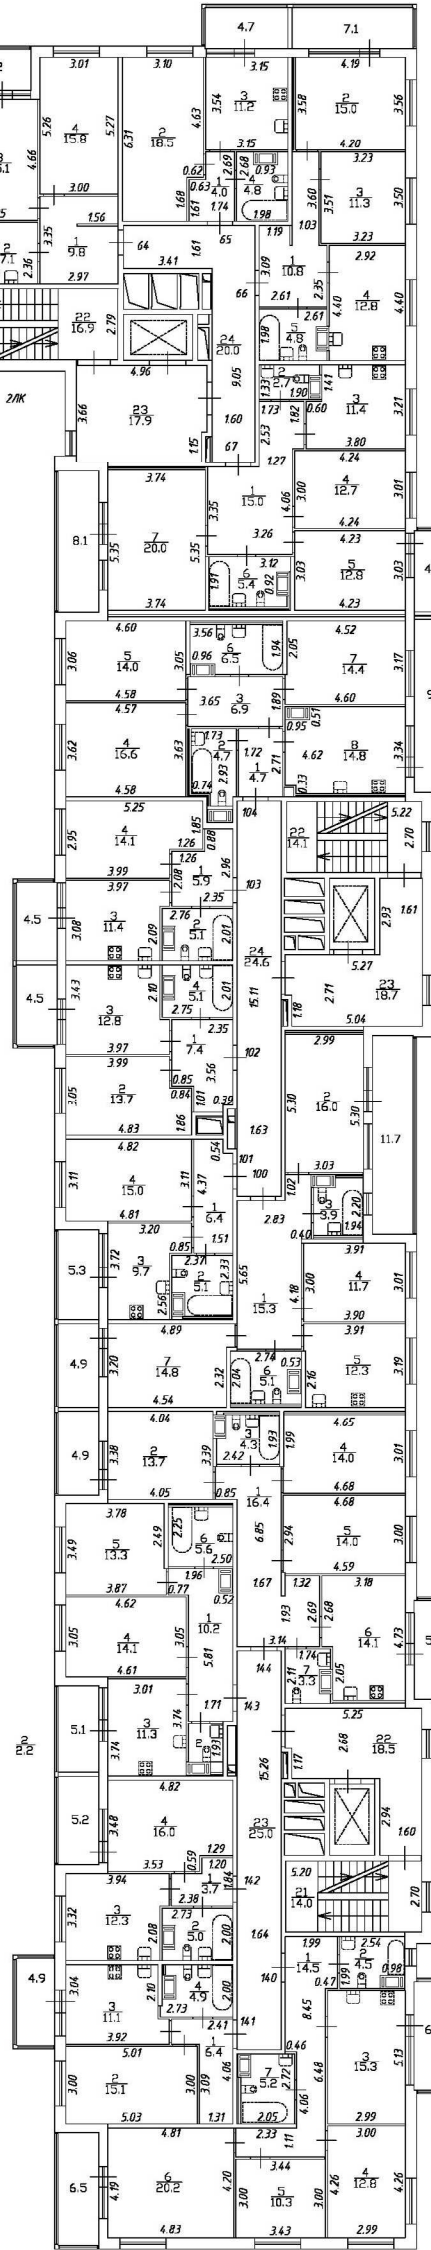
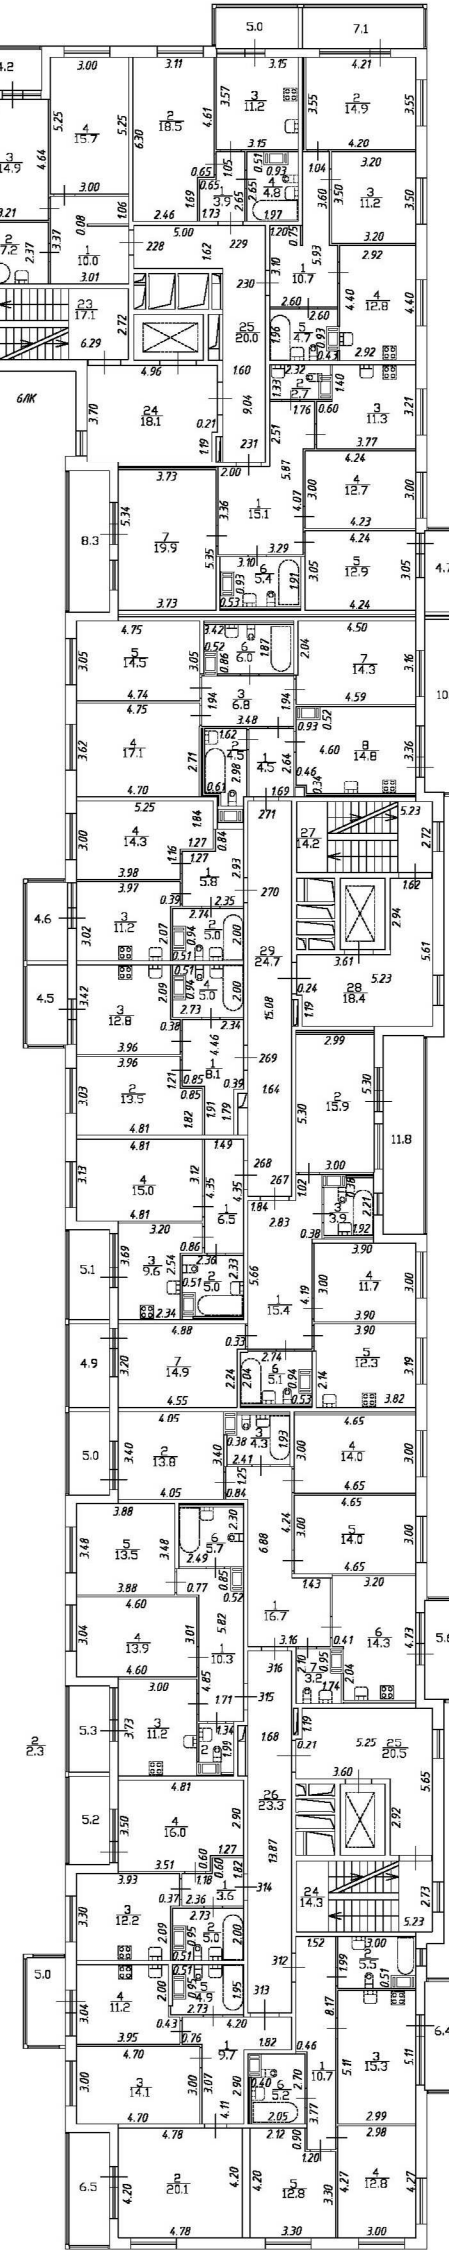
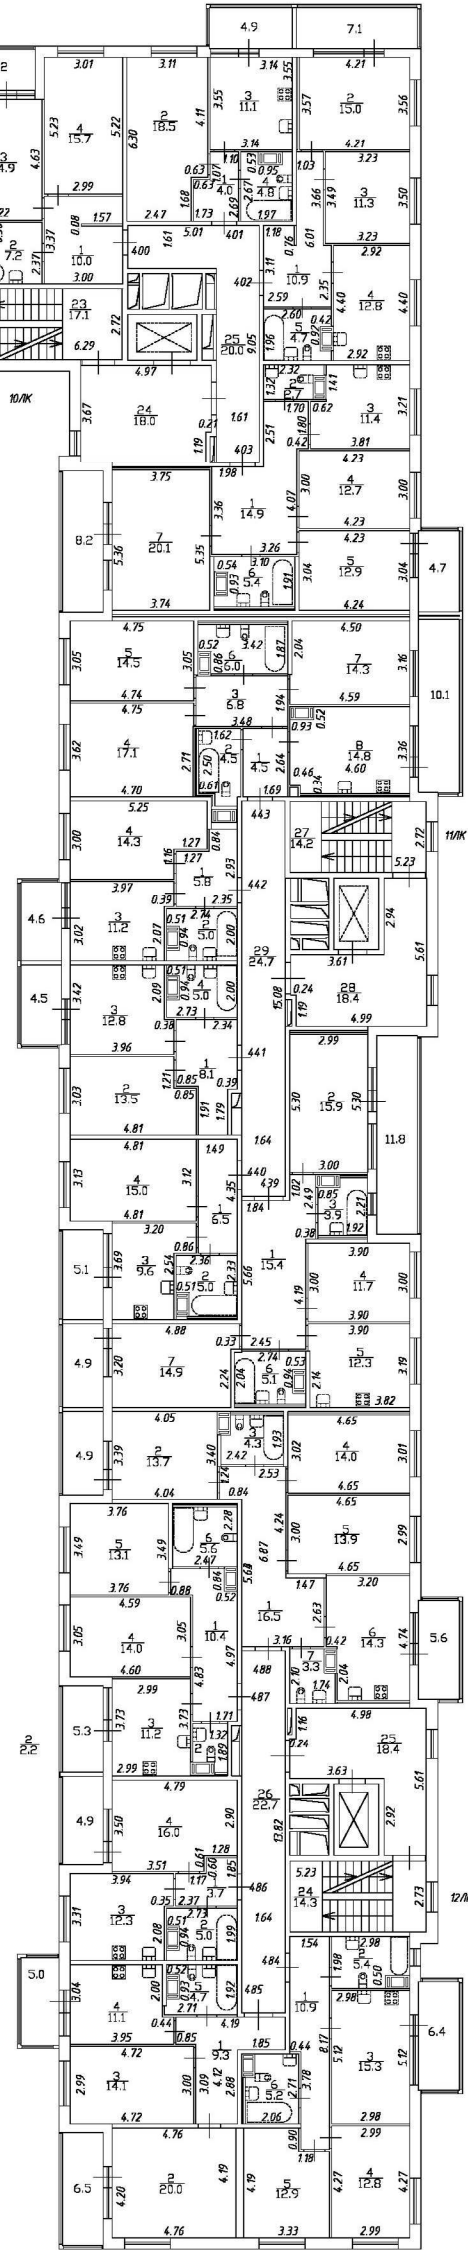
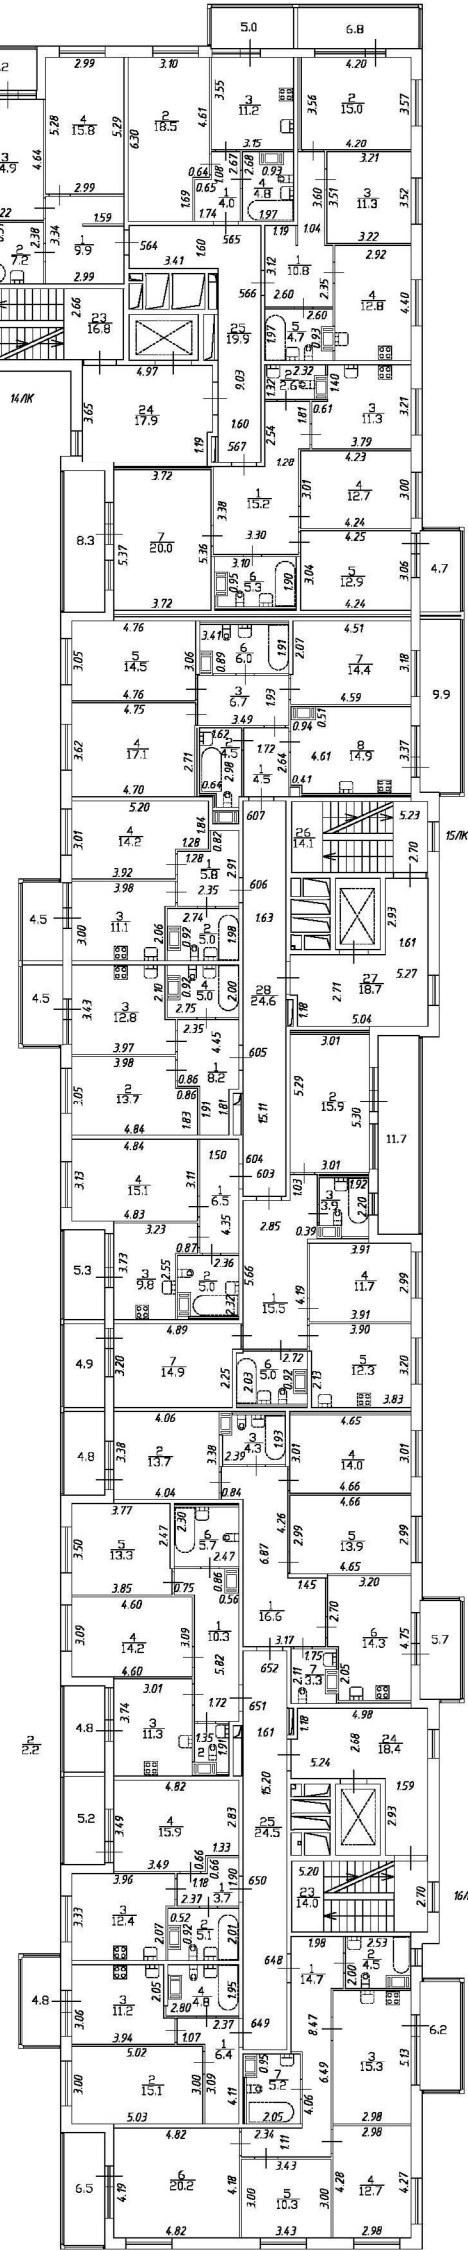


$n = 202$ 

Общество с ограниченной ответственностью "ГосстройКладар"			№ 1
Адрес № 8	Российская Федерация, Ленинградская область, Ленинградский район, с/пос. Лососинское, д. 4, корпус 1, строение 1		Масштаб 1:200
Дата	Должность	Ф.И.О.	Подпись
29.09.2021	Исполнитель	Кудряшова Наталья Александровна	И.А. Кудряшова
30.09.2021	Генеральный директор	Алексеев Ж.А.	Ж.А. Алексеев