
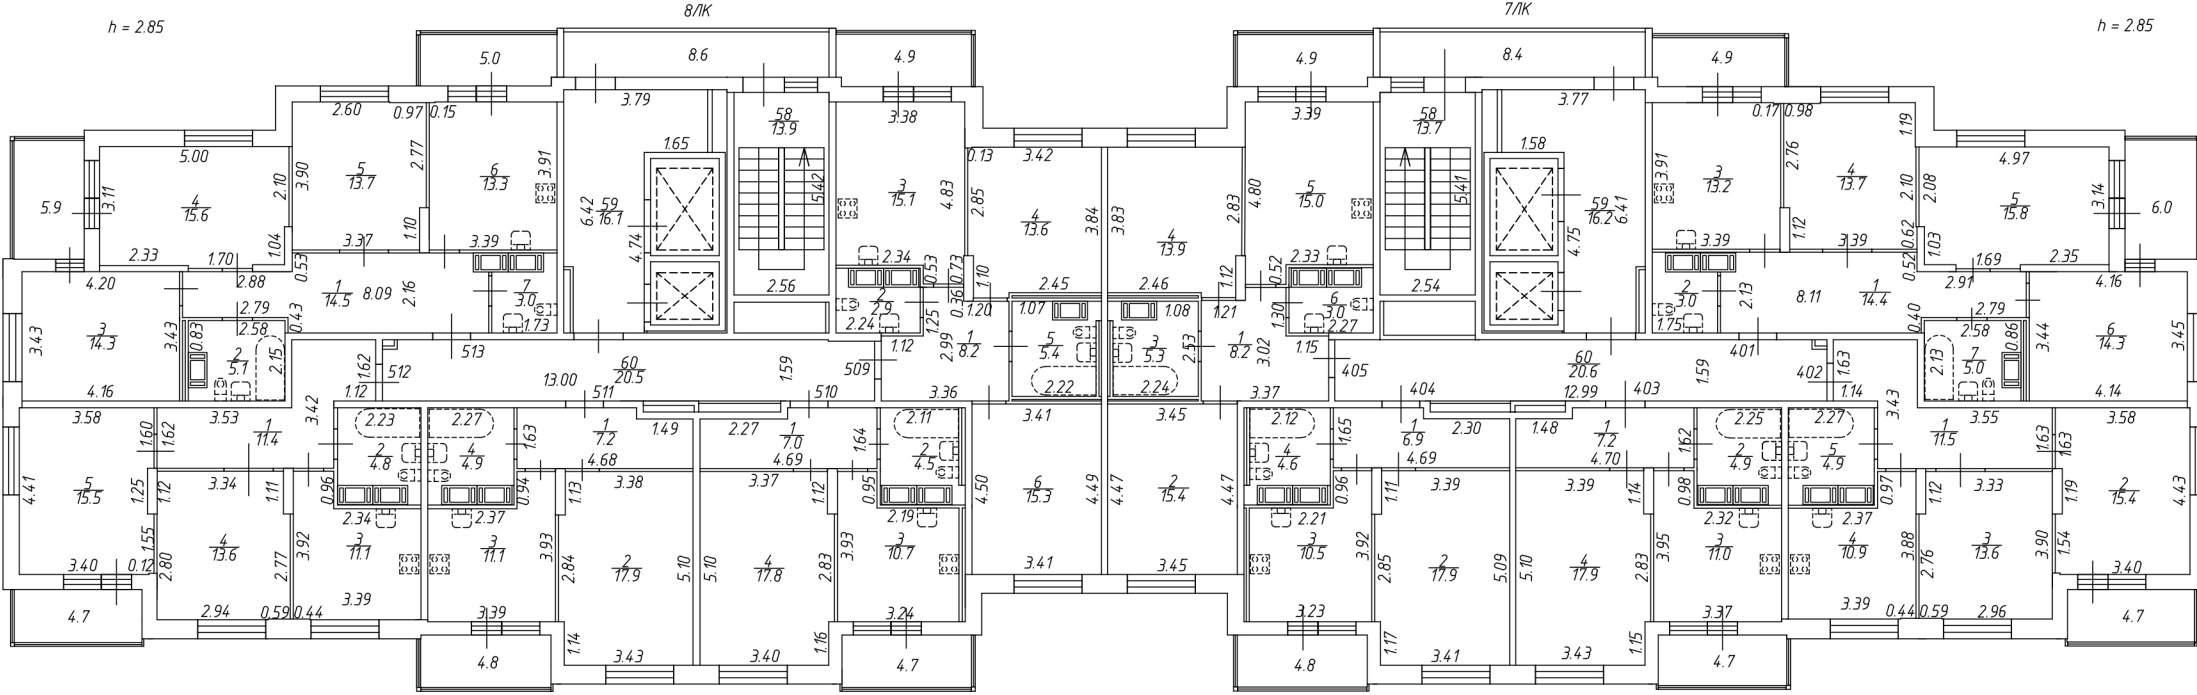


19-й этаж

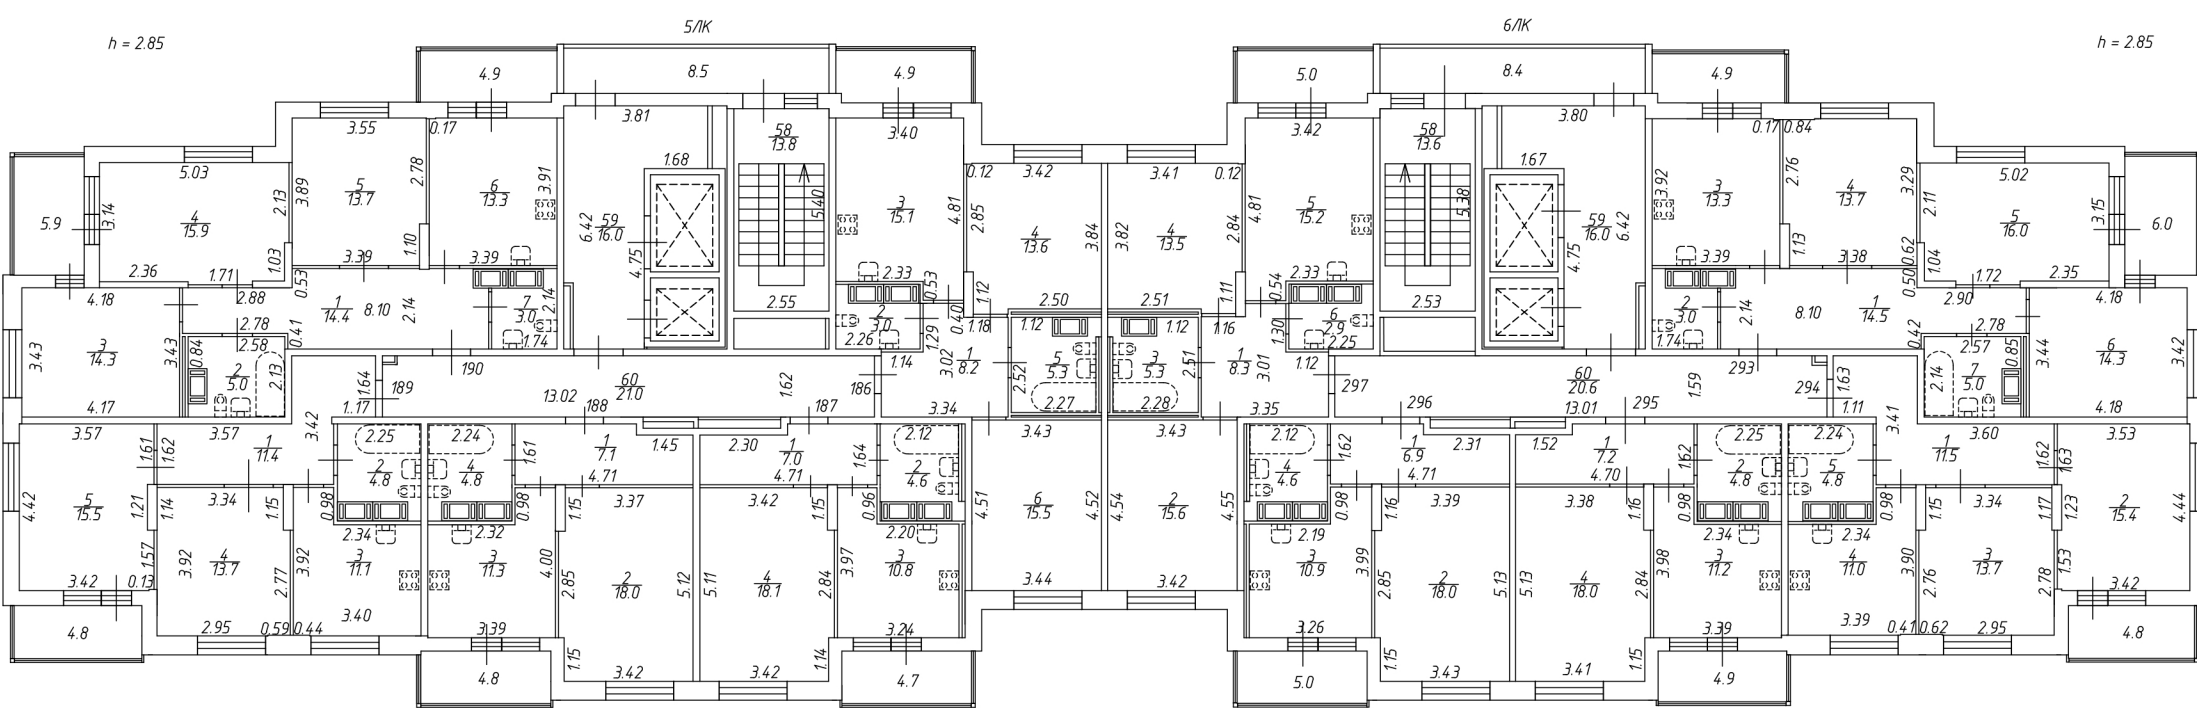

|                                                                                 |   |               |         |
|---------------------------------------------------------------------------------|---|---------------|---------|
| Общество с ограниченной ответственностью<br>"БАЛТИЙСКОЕ ГЕОДЕЗИЧЕСКОЕ ОБЩЕСТВО" |   |               |         |
| Лист 21                                                                         | Полтажный план здания по адресу: Российская Федерация, Санкт-Петербург, муниципальный округ Южно-Приморский, проспект Патриотов, дом 34, строение 1 |               |         |
| Листов 26                                                                       |   |               |         |
| Дата                                                                            | Исполнитель   | Фамилия И.О.  | Подпись |
| 06.05.2020                                                                      | Выполнил   | Головина О.А. |         |
|                                                                                 | Зам. ген. директора   | Горенко К.А.  |         |