
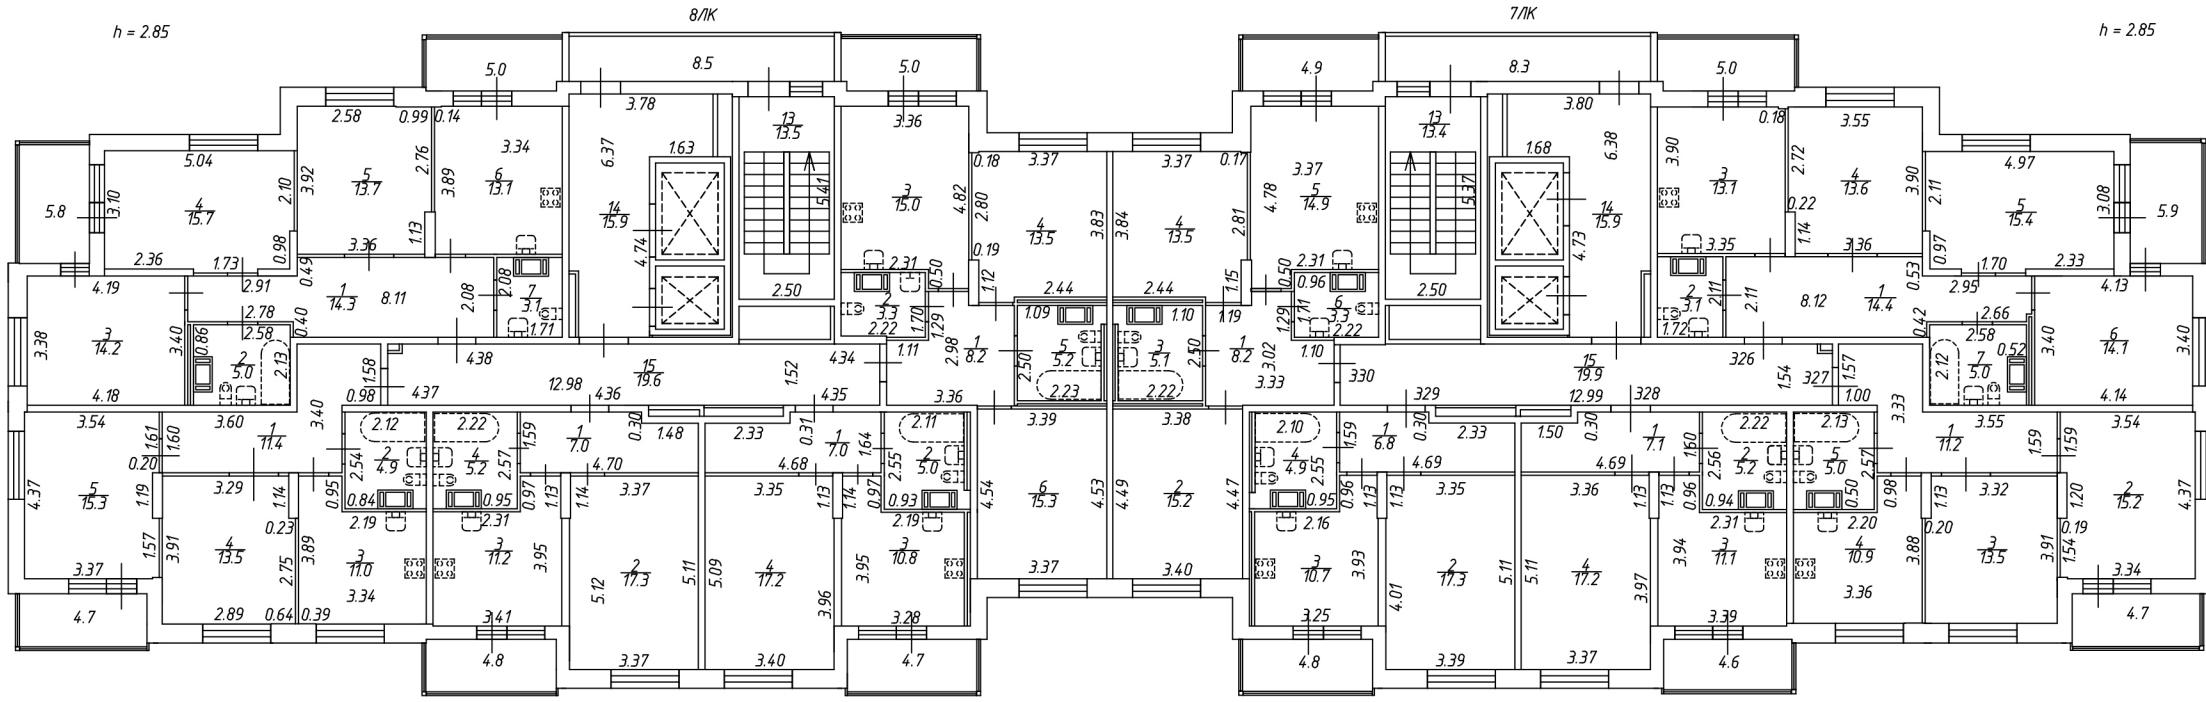
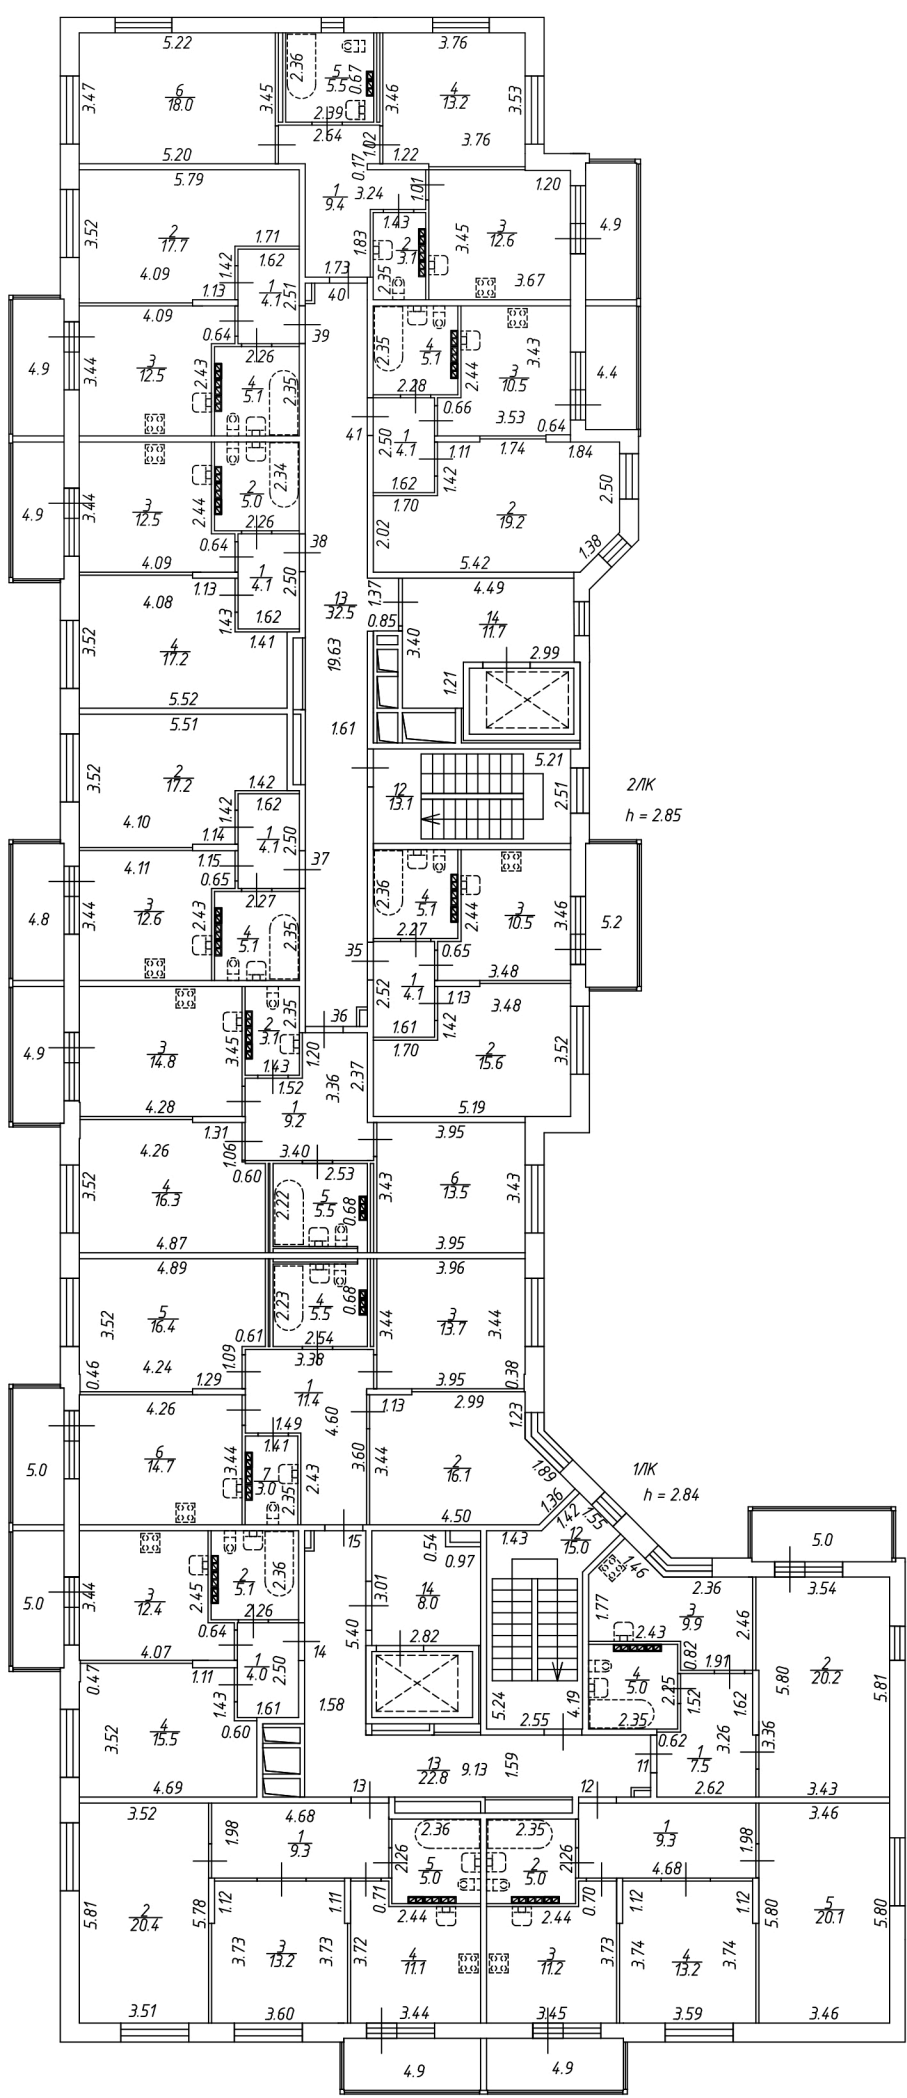
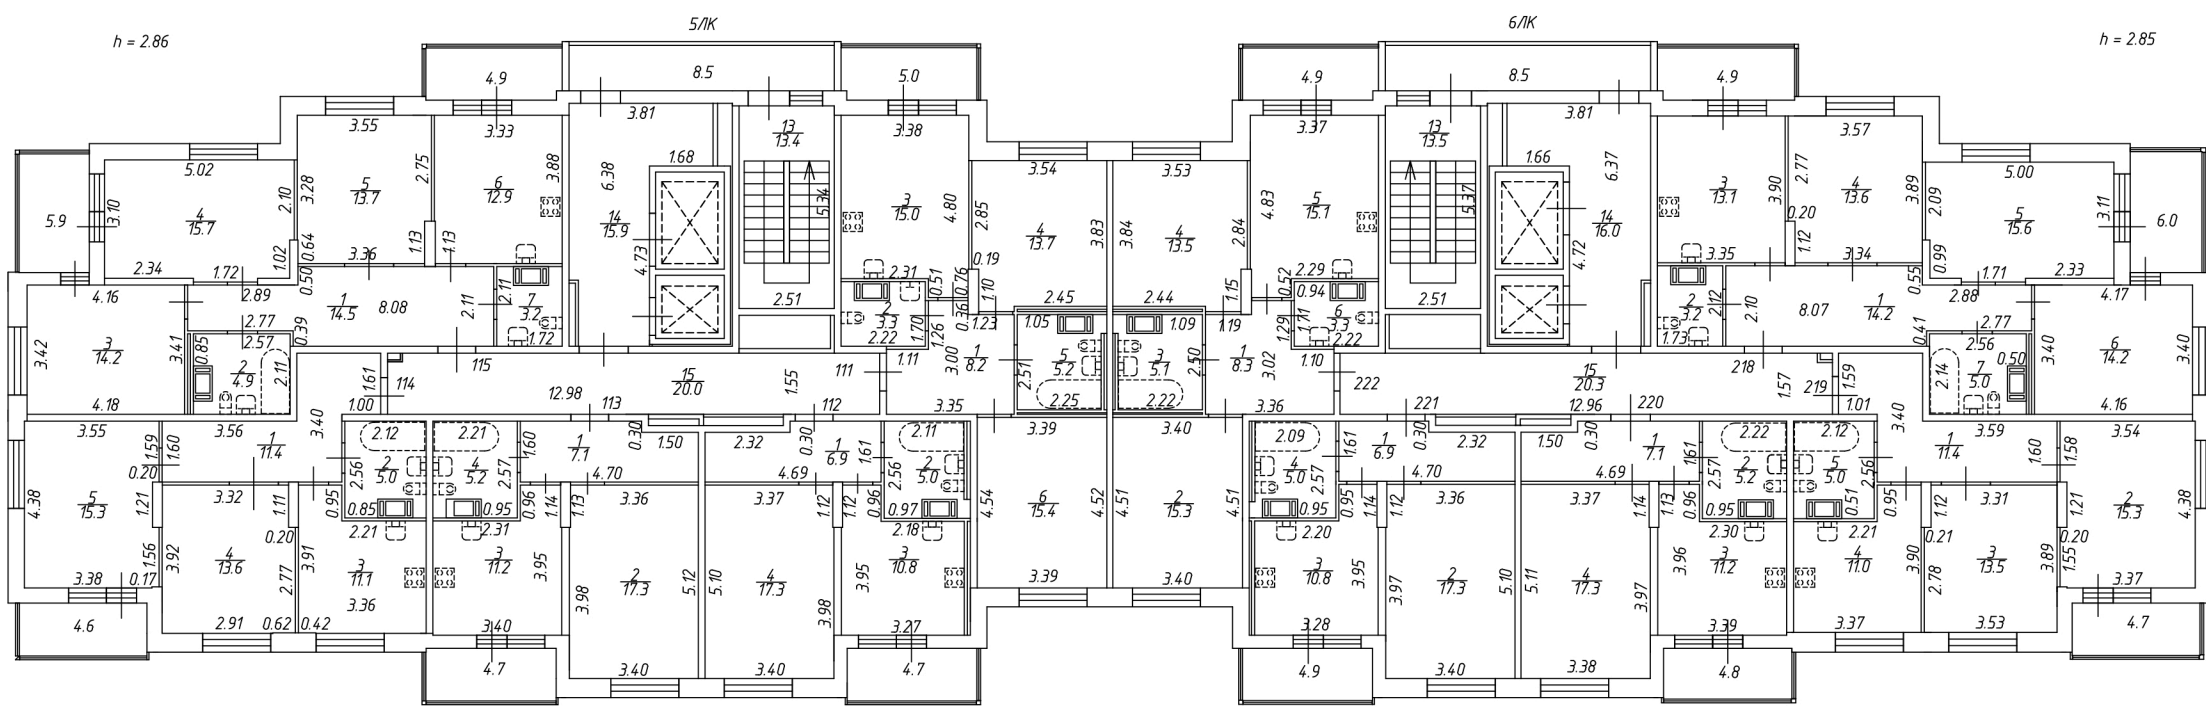


4-й этаж

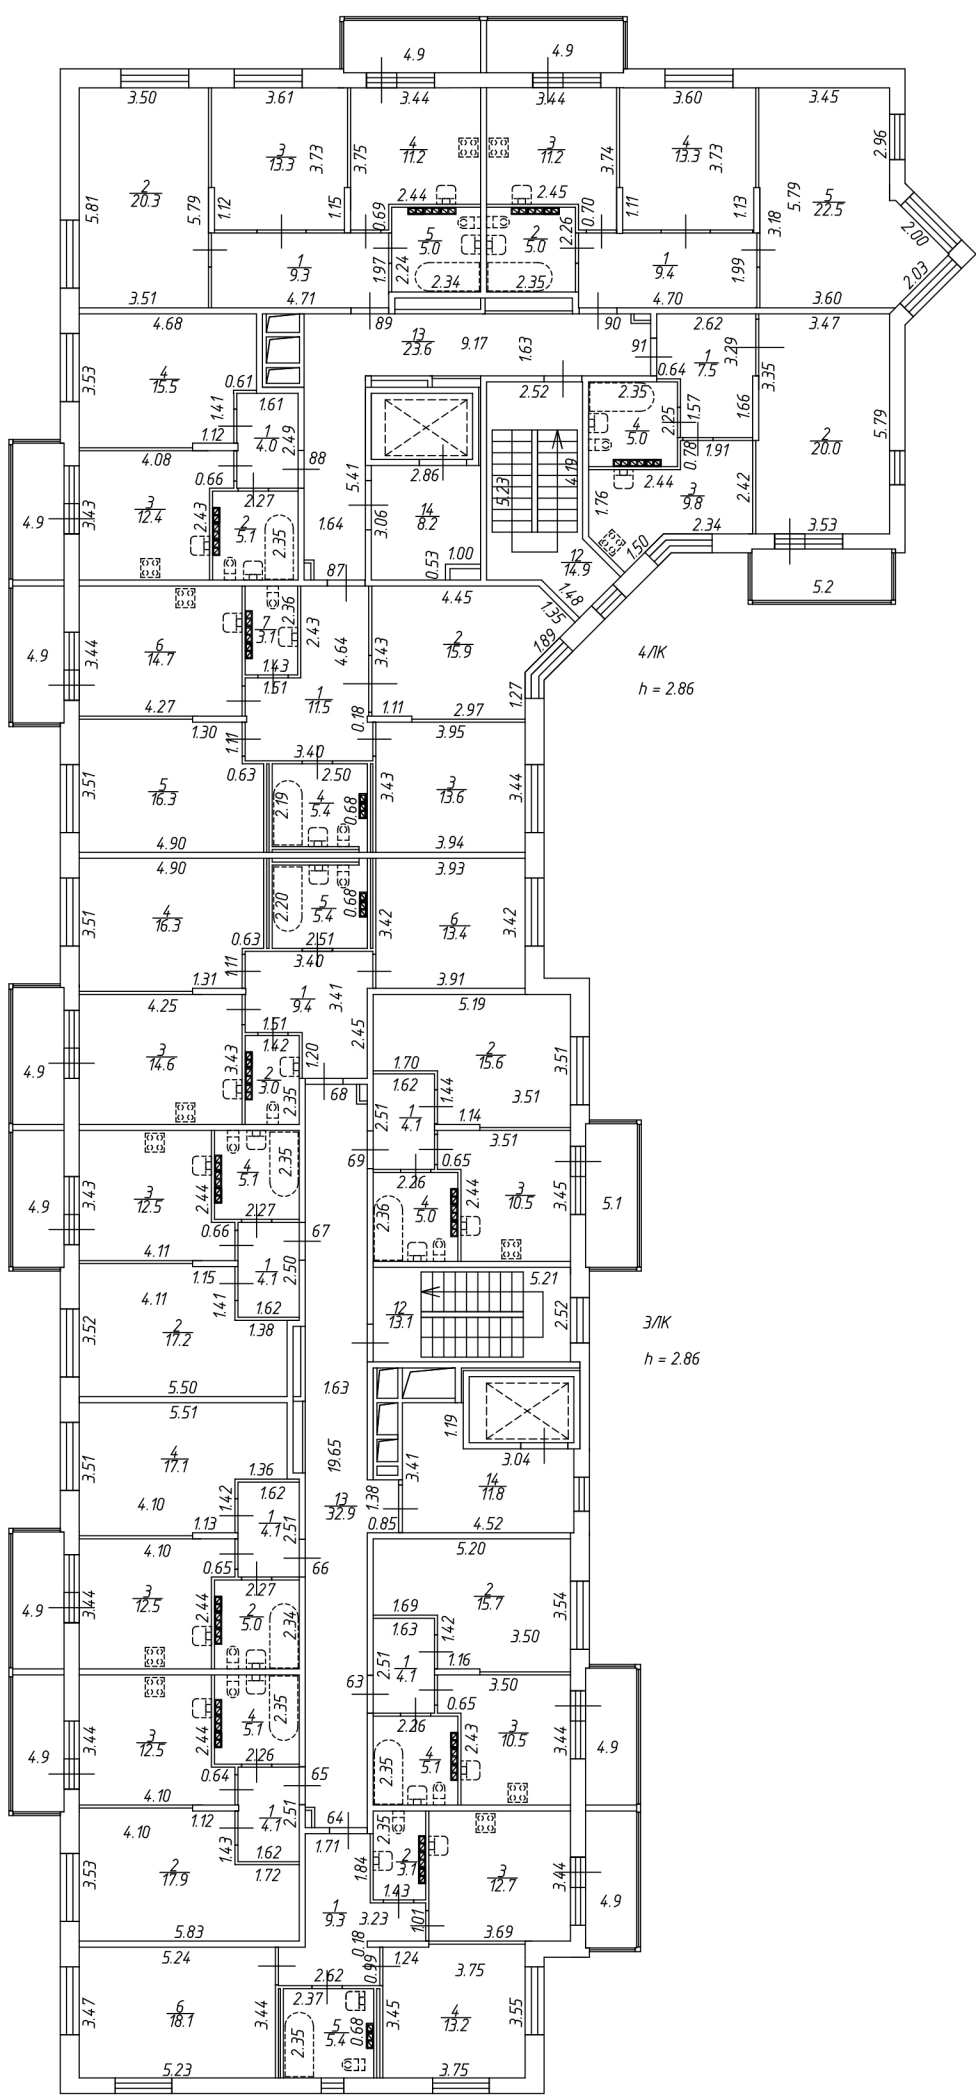

ОБЩЕСТВО С ОГРАНИЧЕННОЙ ОТВЕТСТВЕННОСТЬЮ
"БАЛТИЙСКОЕ ГЕОДЕЗИЧЕСКОЕ ОБЩЕСТВО"

Лист 6	Позитивный план здания по адресу: Российская Федерация, Санкт-Петербург, муниципальный округ Южно-Приморский, проспект Патриотов, дом 34, строение 1		
Листов 26	Дата	Исполнитель	Фамилия И.О.
	06.05.2020	Выполнил	Головина О.А.
		Зам. ген. директора	Горенко К.А.