


План 7 этажа

7/К


8/К

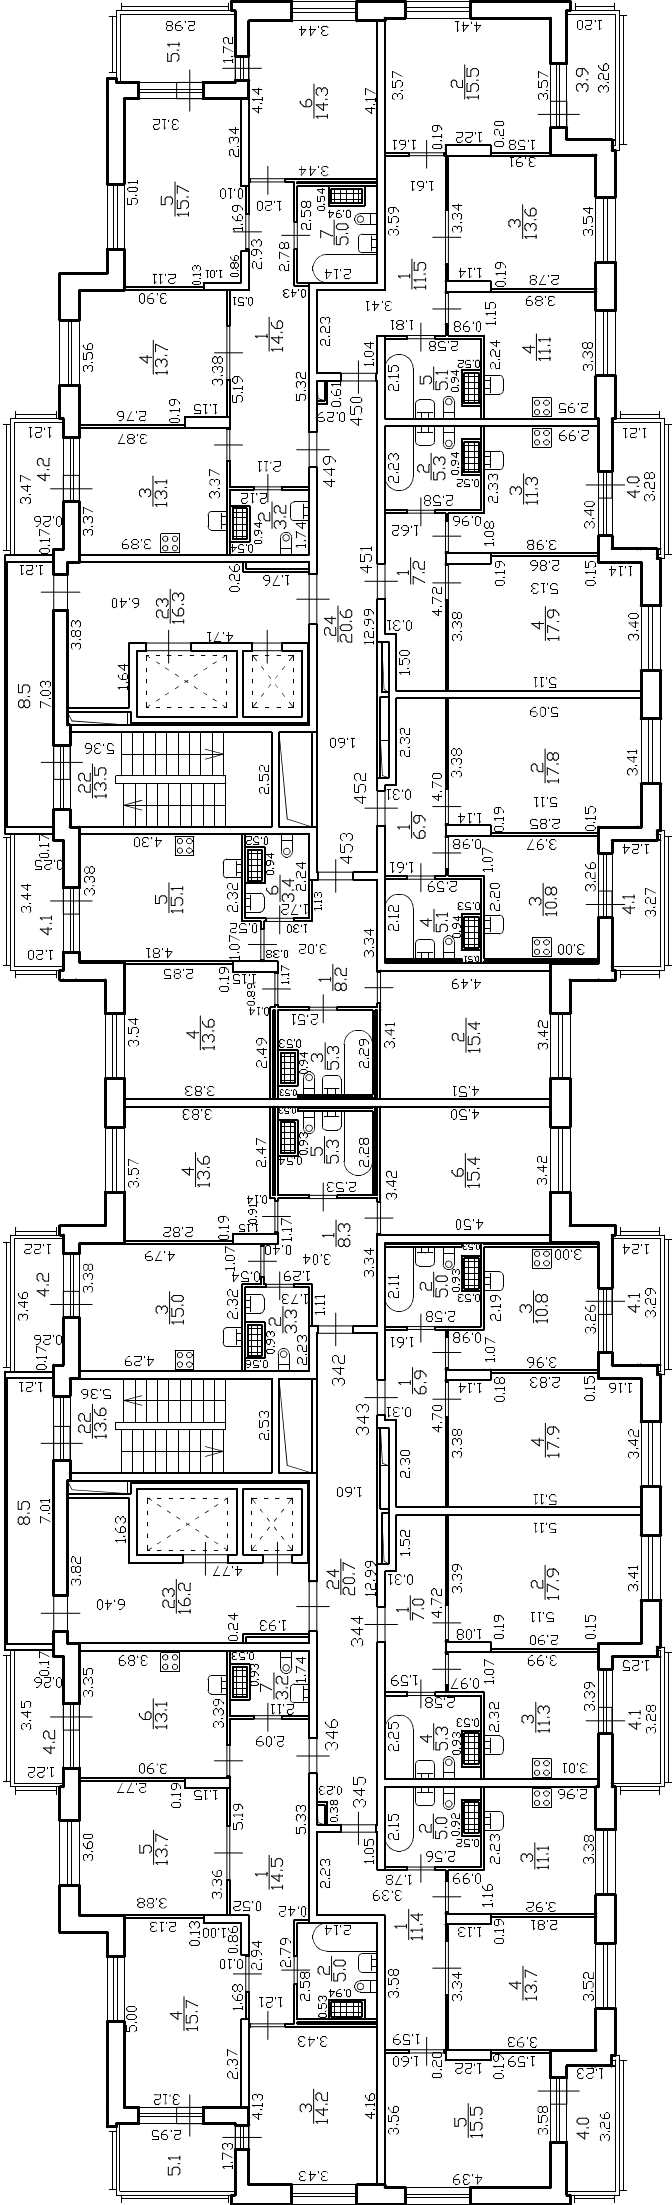

h = 2.86

2/К

1/К

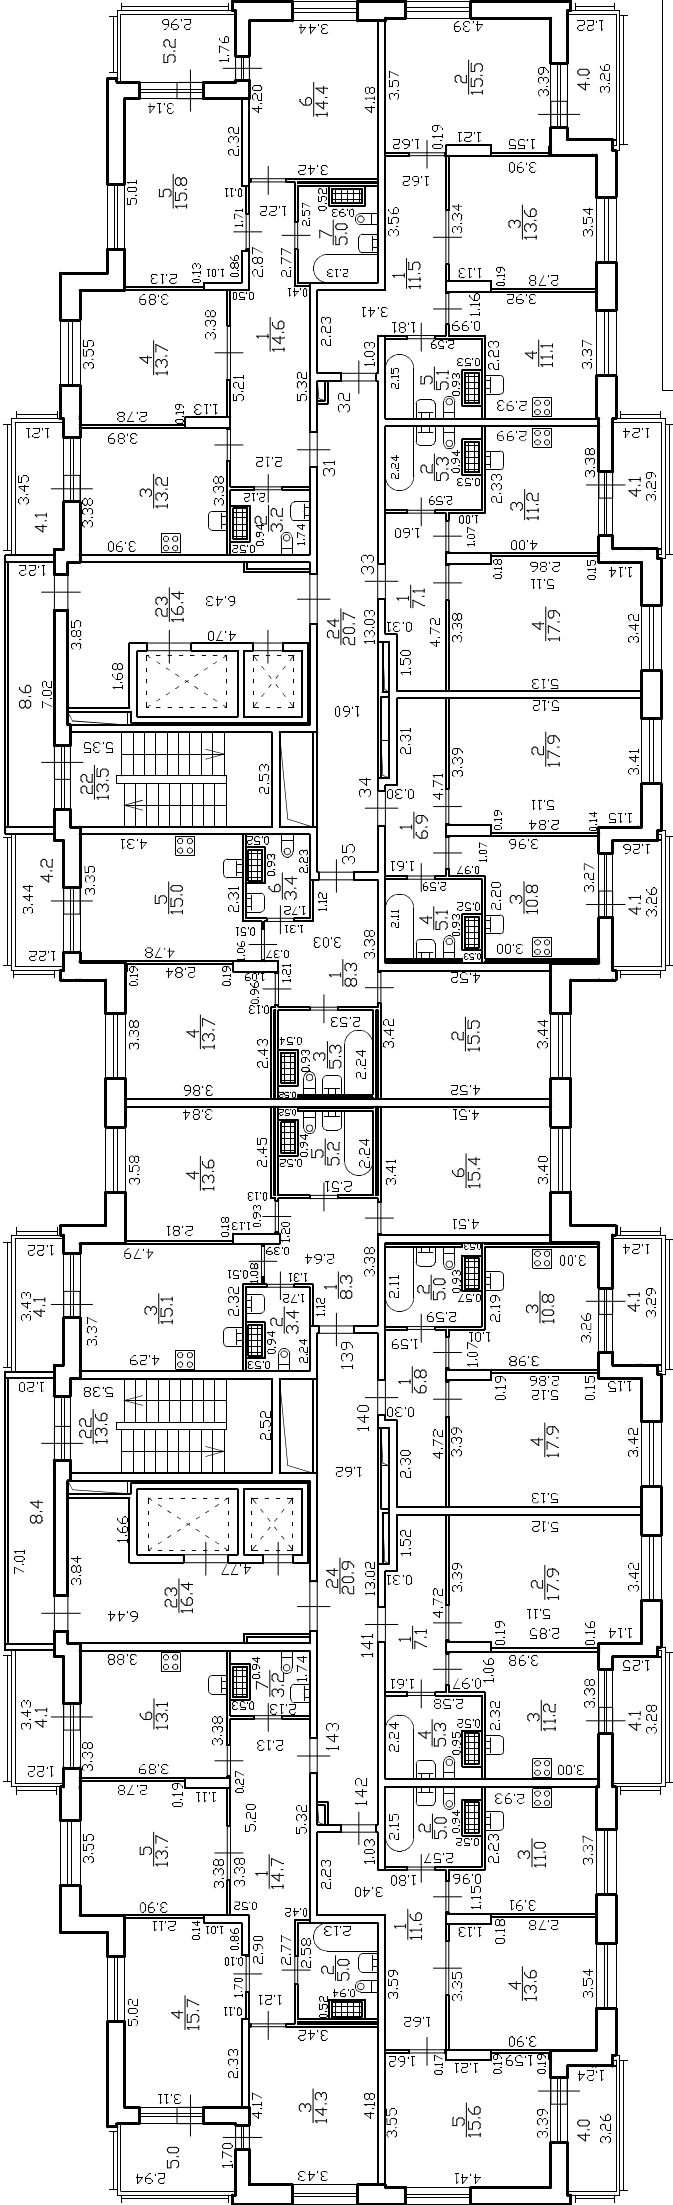

h = 2.86

ГРУП "ГУИОН"		ИНВ.И	
Лист 8	Санкт-Петербург, муниципальный округ Южно-Приморский, проспект Героев, дом 35, строение 1	Российская Федерация,	Масштаб
Листов 25	План 7 этажа	1:200	
Дата	Должность	Ф.И.О	Подпись
29.05.2020	Исполнил	Тютюкова И.И.	
	Проверил	Руководитель группы Терехина Е.Е.	
		Начальник отдела Тричева Е.К.	