План 20 этажа

7/К 8/К

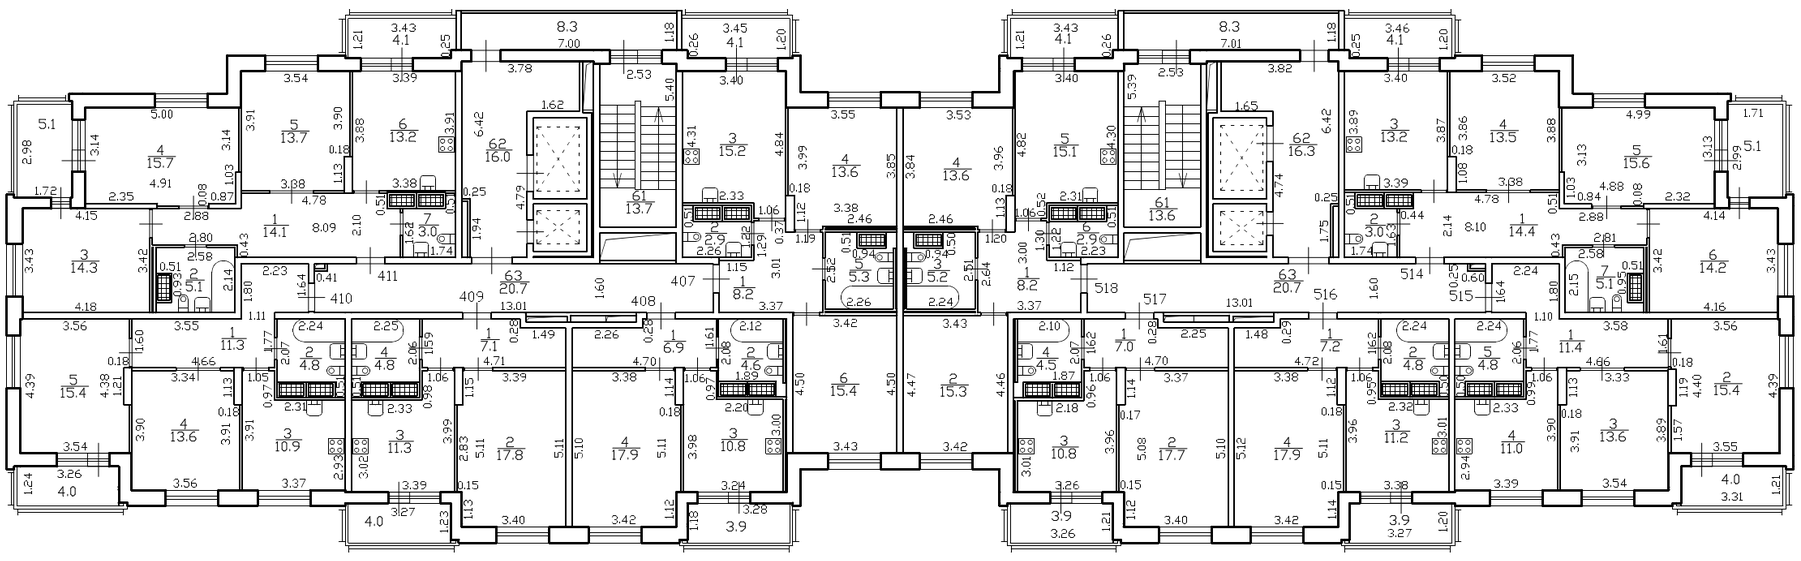

h = 2.86

2/К 1/К

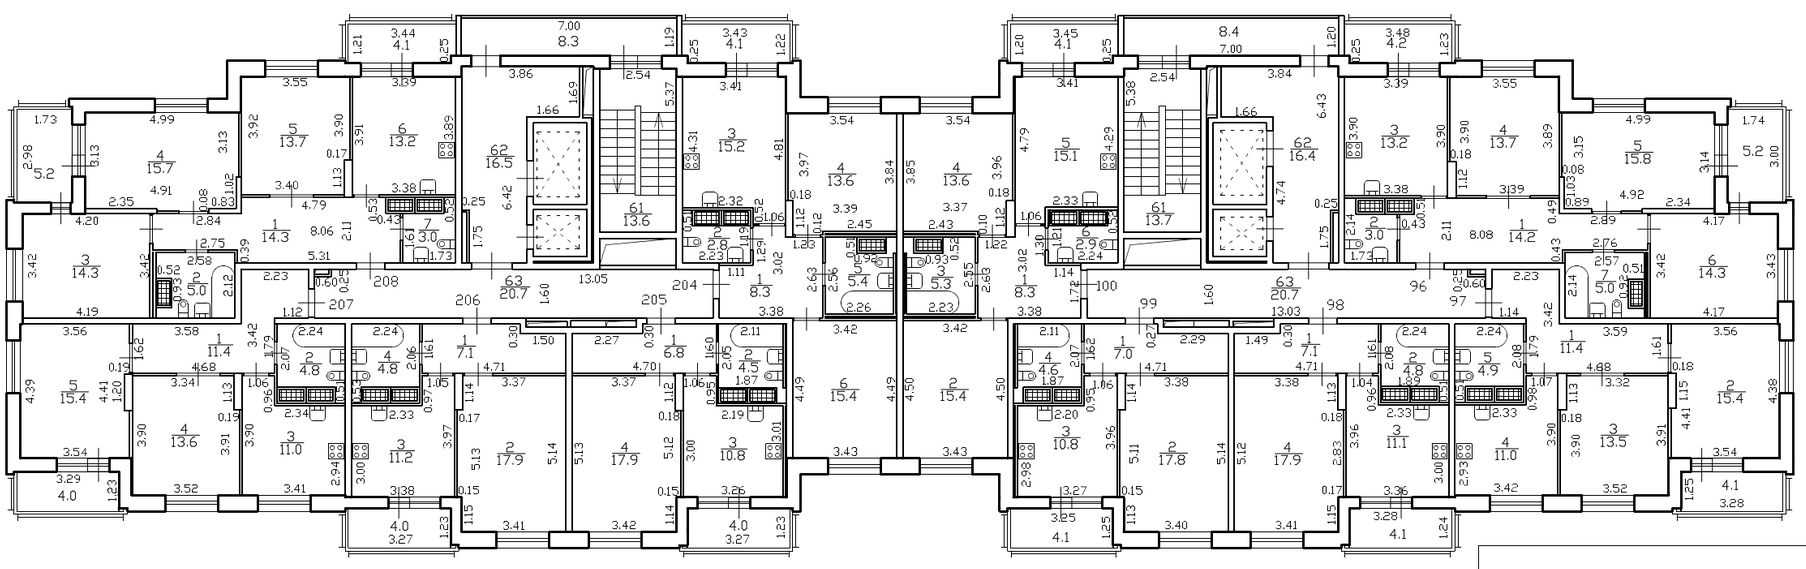

h = 2.86

ГУП "ГУИОН"				Инв.N
Лист 21 Листов 25	Российская Федерация, Санкт-Петербург, муниципальный округ Южно-Приморский, проспект Героев, дом 35, строение 1 План 20 этажа			Масштаб 1:200
Дата		Должность	Ф.И.О	Подпись
29.05.2020	Исполнил	Исполнитель	Демьянова Л.С.	
	Проверил	Руководитель группы	Шилова Н.А.	
		Начальник отдела	Тричева Е.К.	