
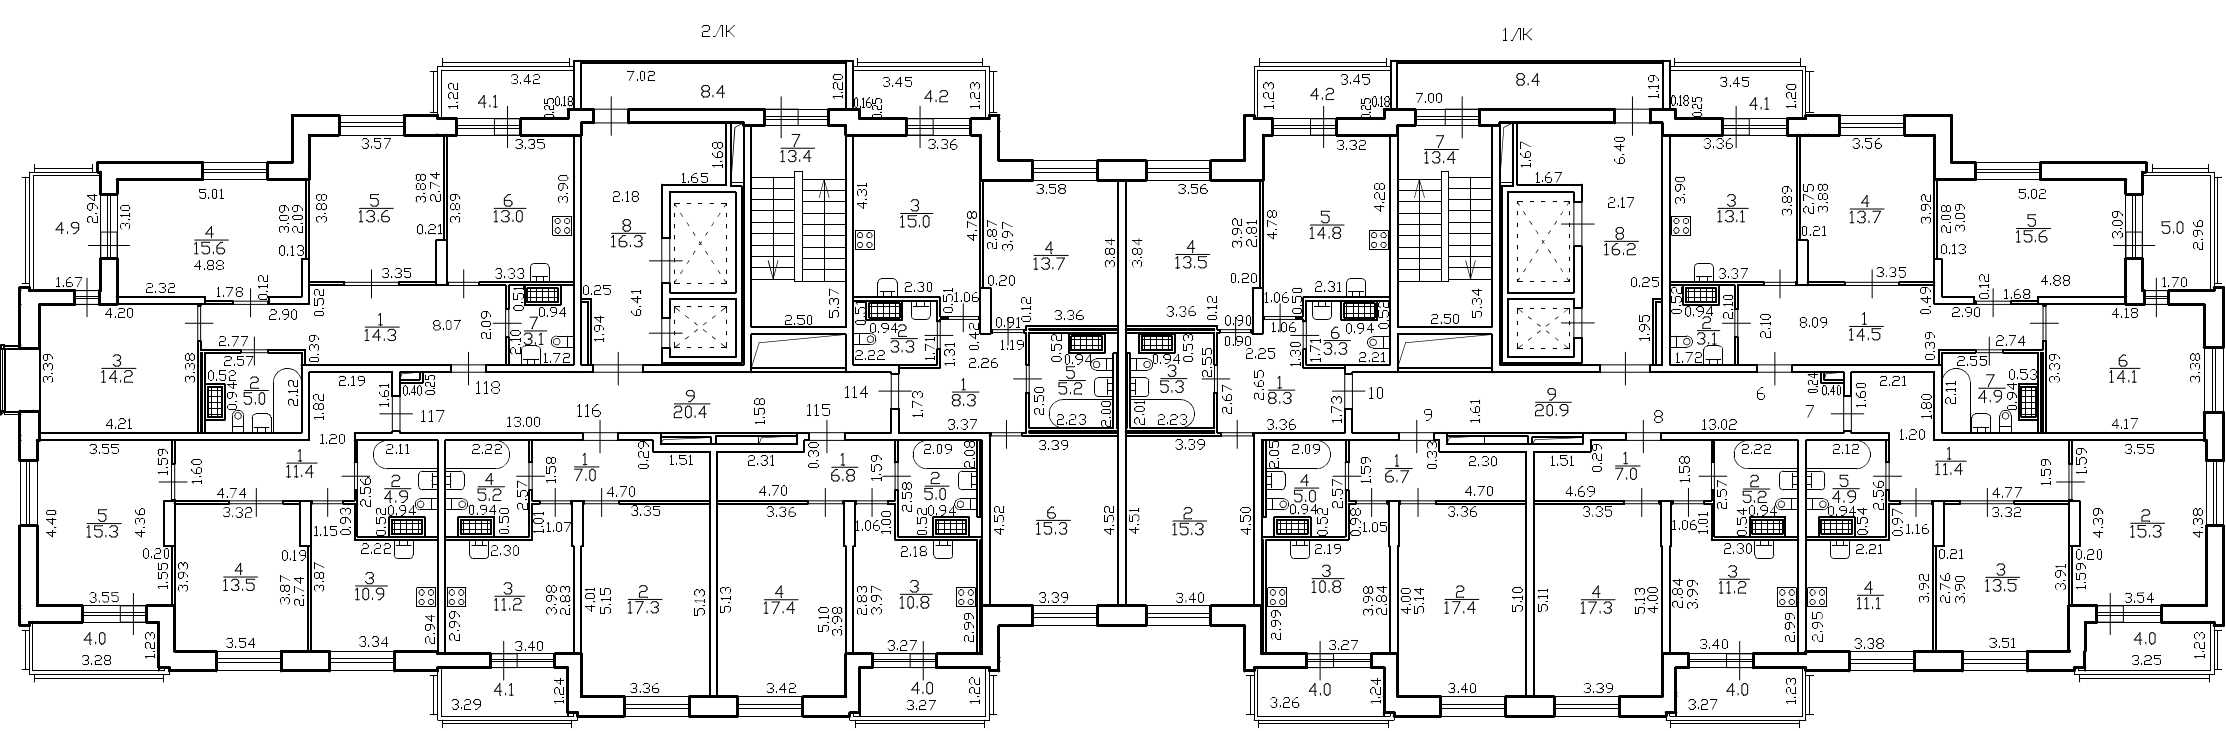
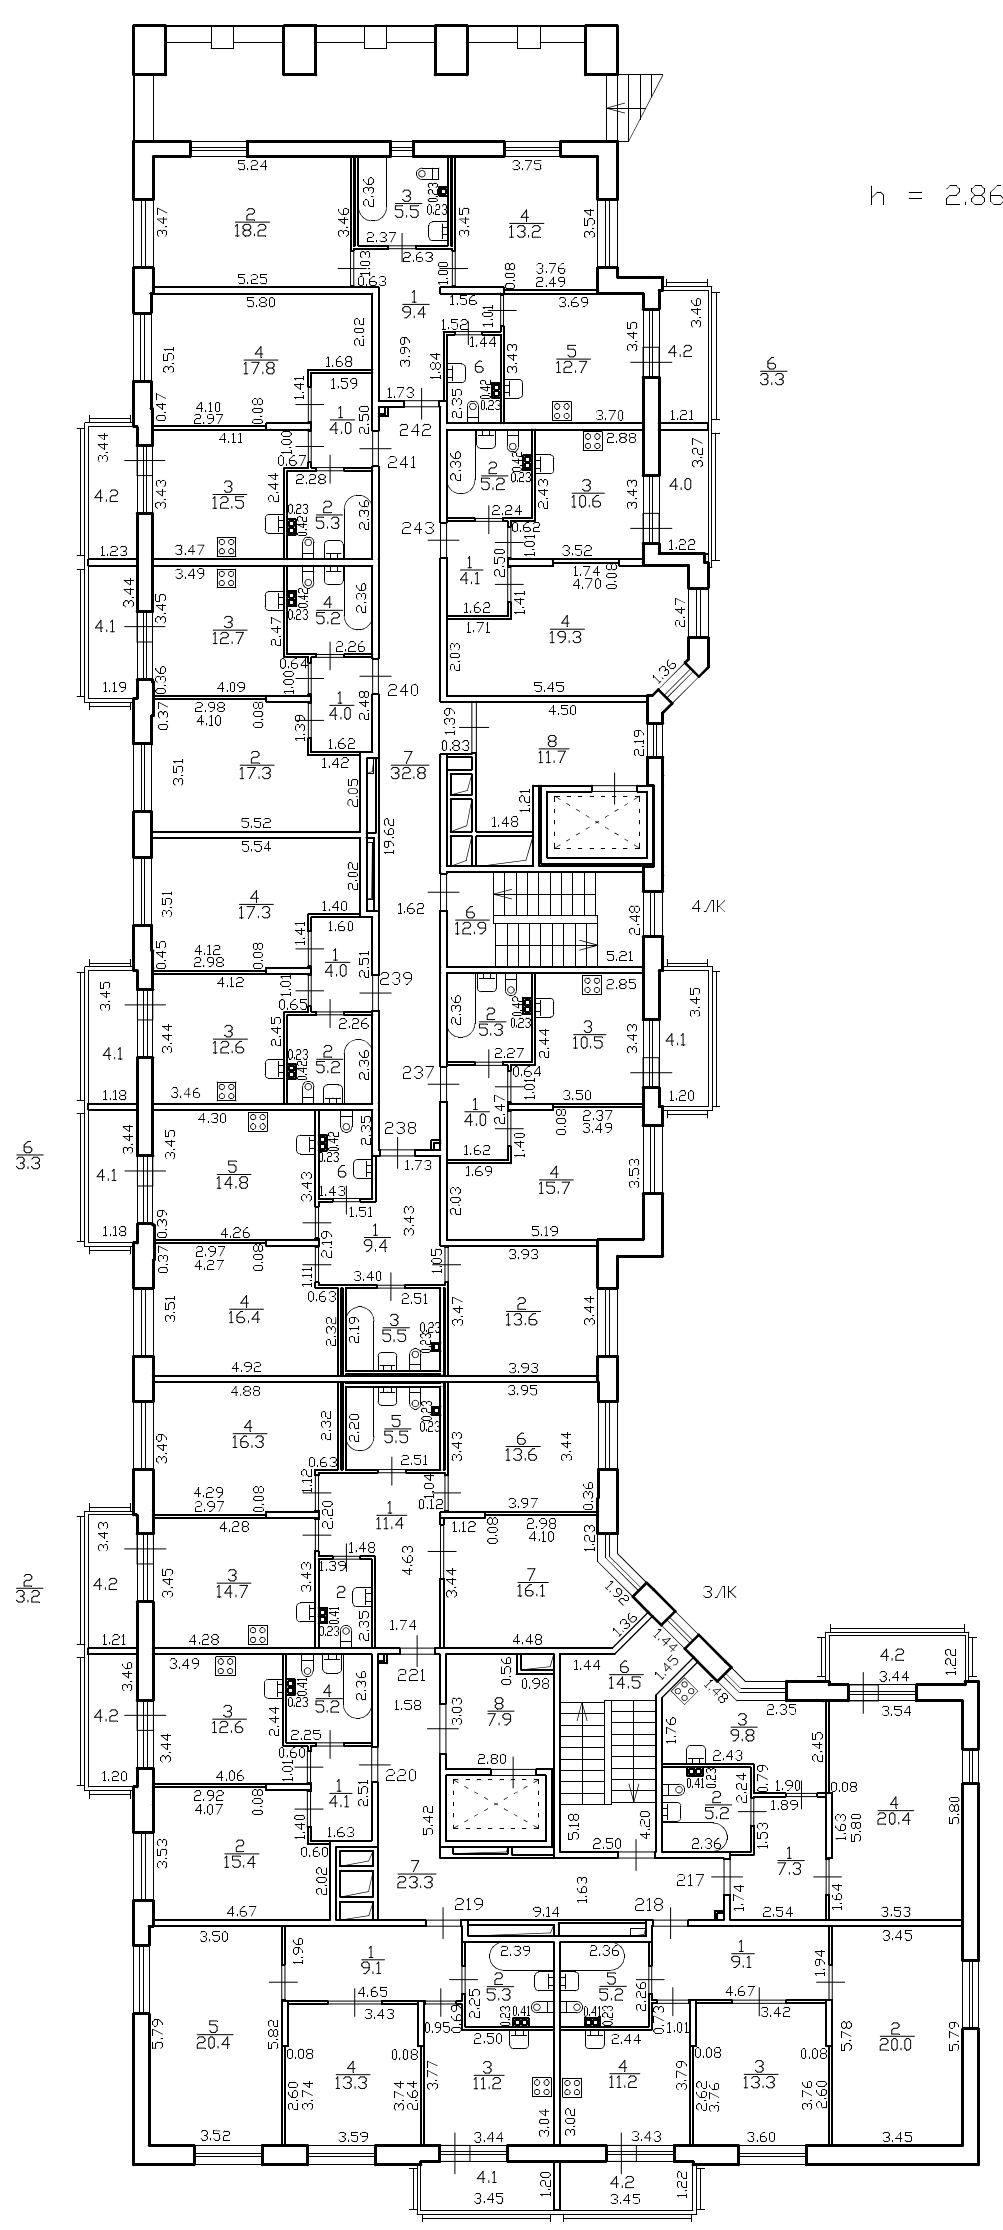
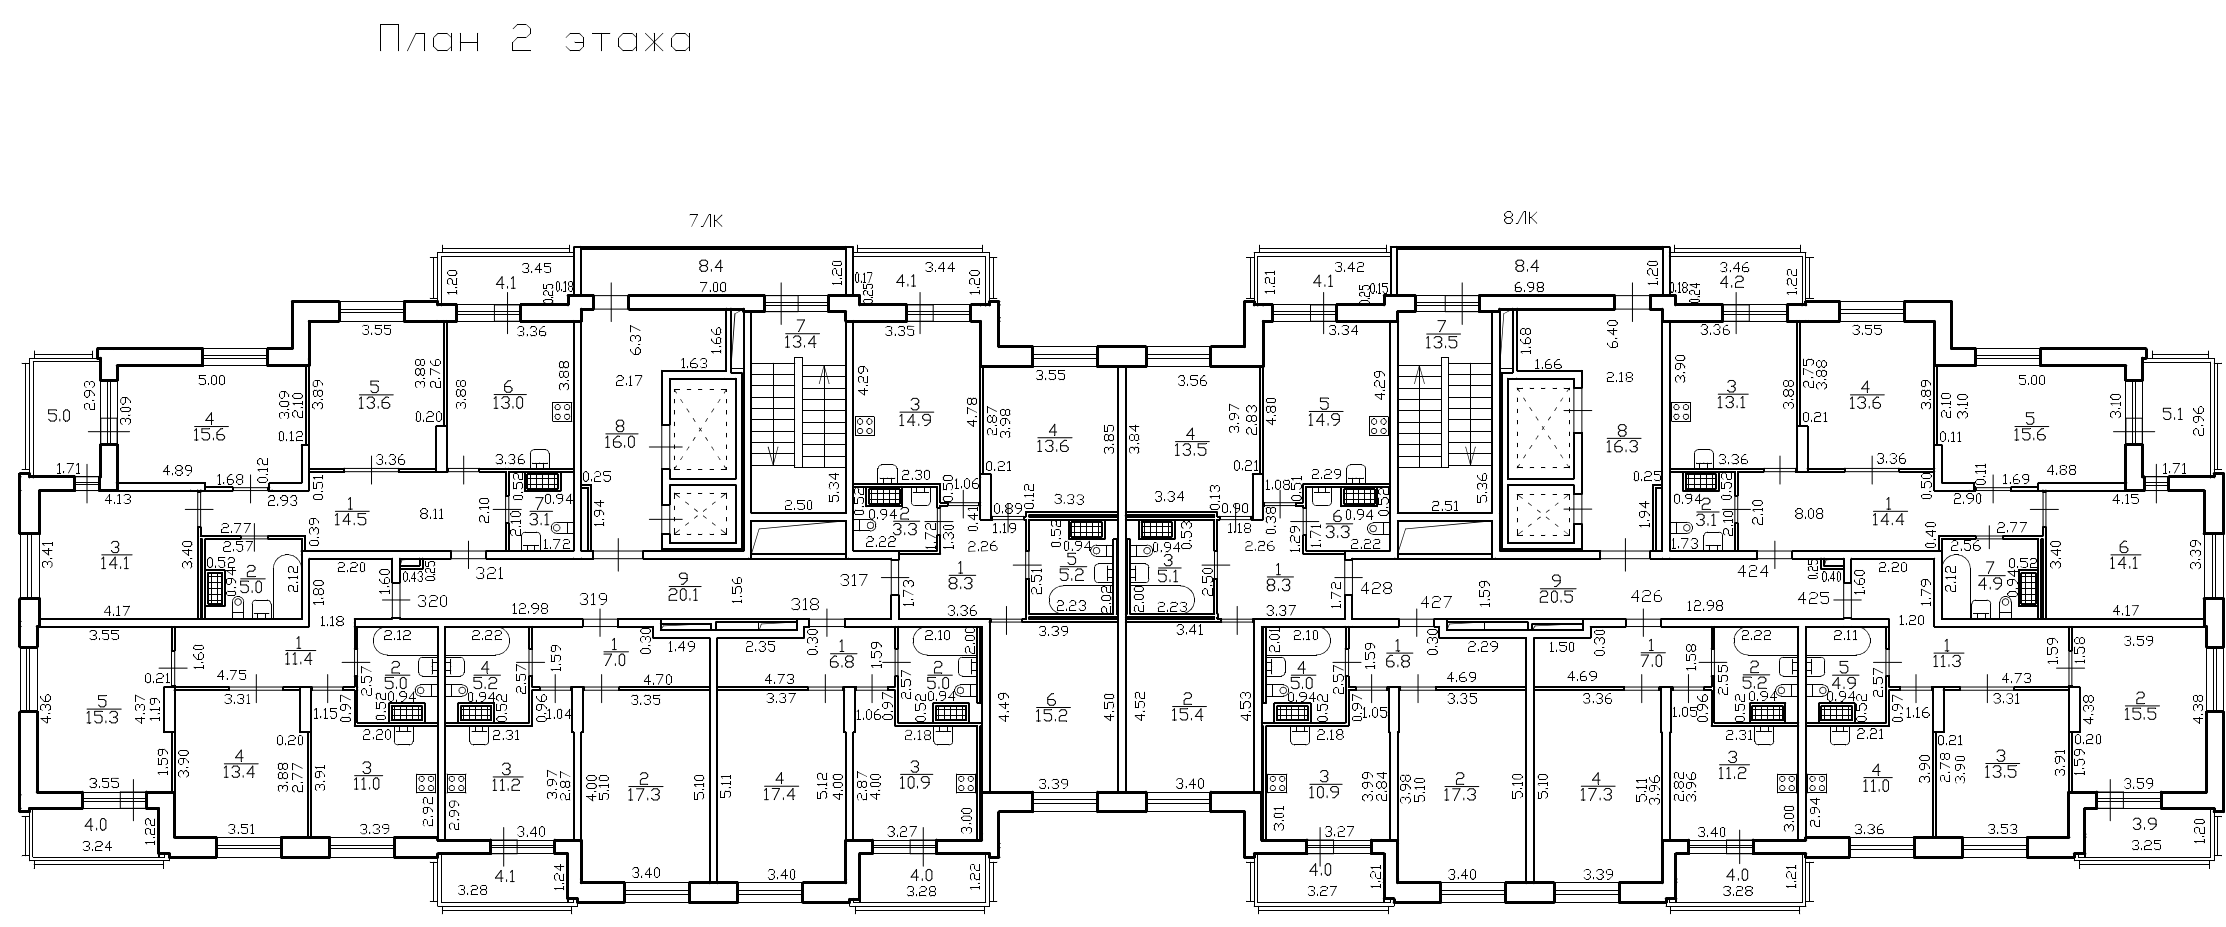


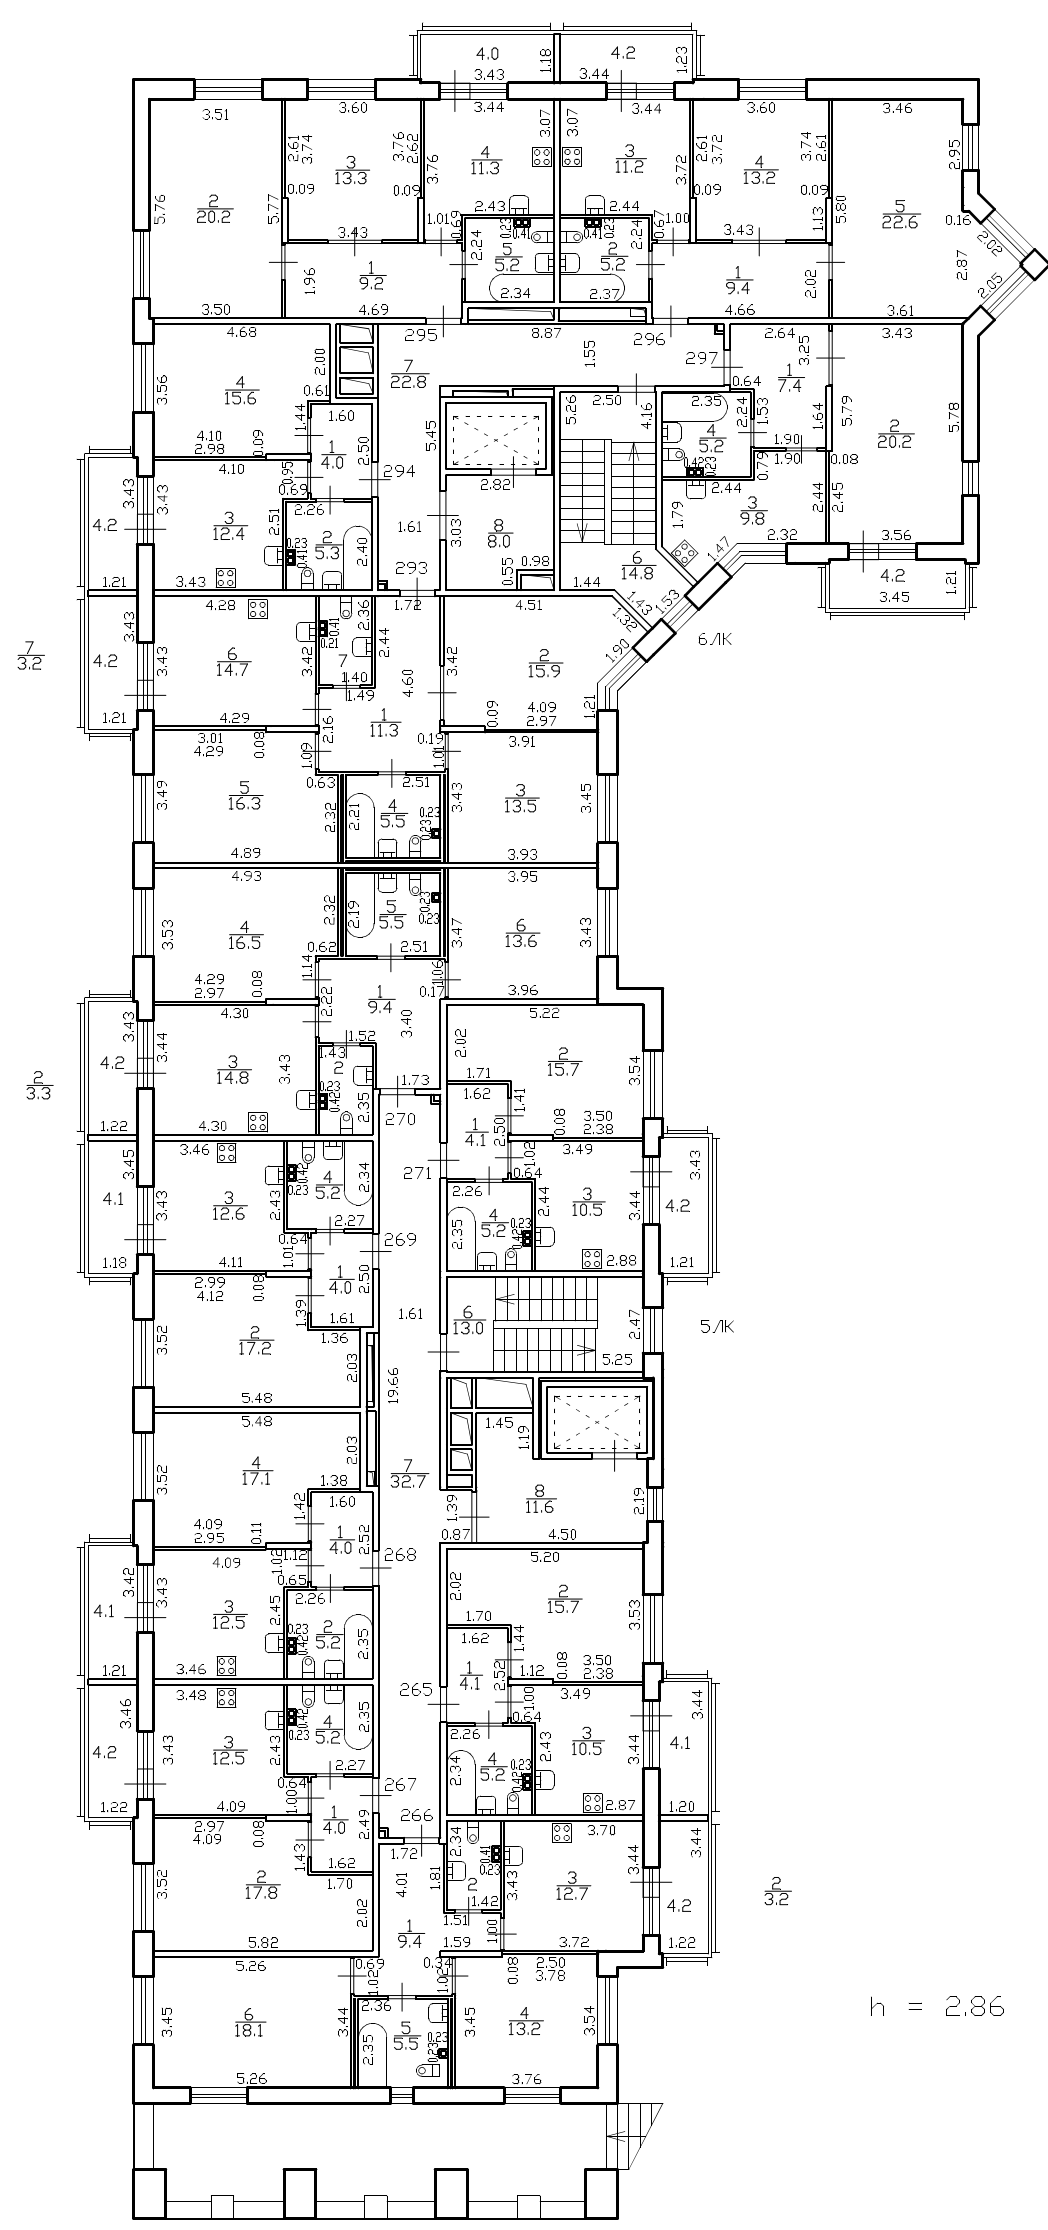

ГПН "ГНИО"			И-в.П.
Лист 3	Российская Федерация,	Масштаб	
Листов 25	Санкт-Петербург, муниципальный округ	1:200	
	Князь-Полковский, проспект Героев,		
	дом 35, строение 1		
	План 2 этажа		
Дата	Должность	ФИО	Подпись
29.05.2020	Исполнил	Исполнитель	Вышежская С.И.
	Проектировал	Рисовал/текст	Сметкова Т.А.
		Исполнил/отдел	Тонина Е.К.