



План 22 этажа

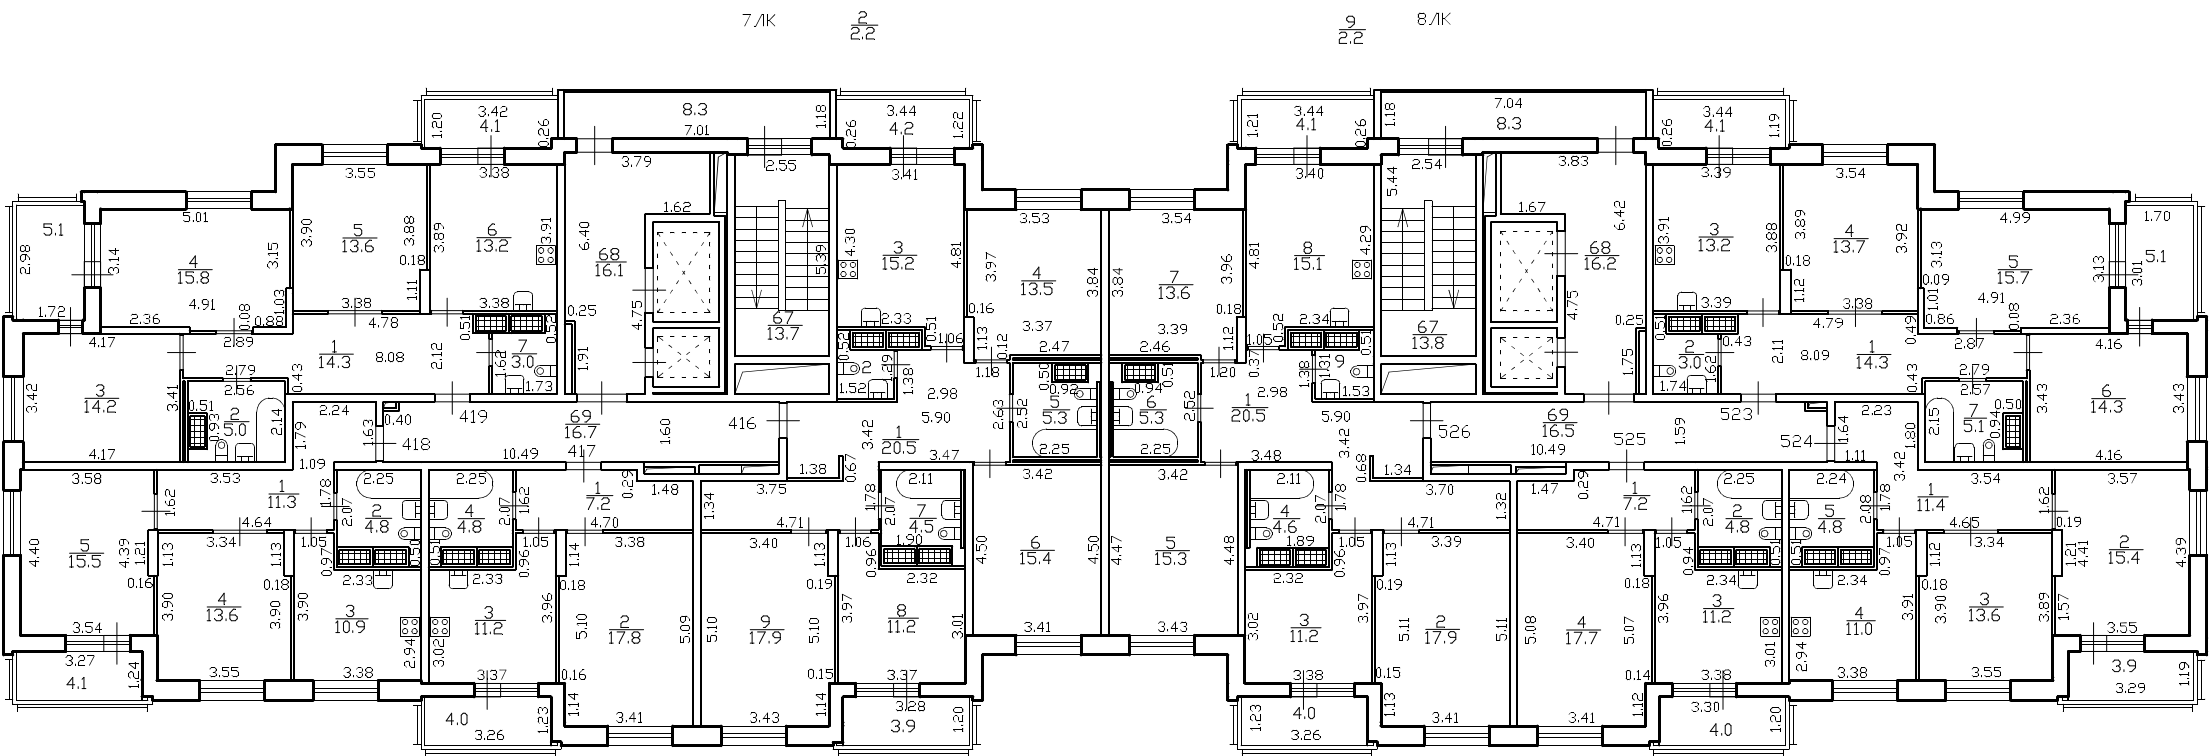

h = 2.86

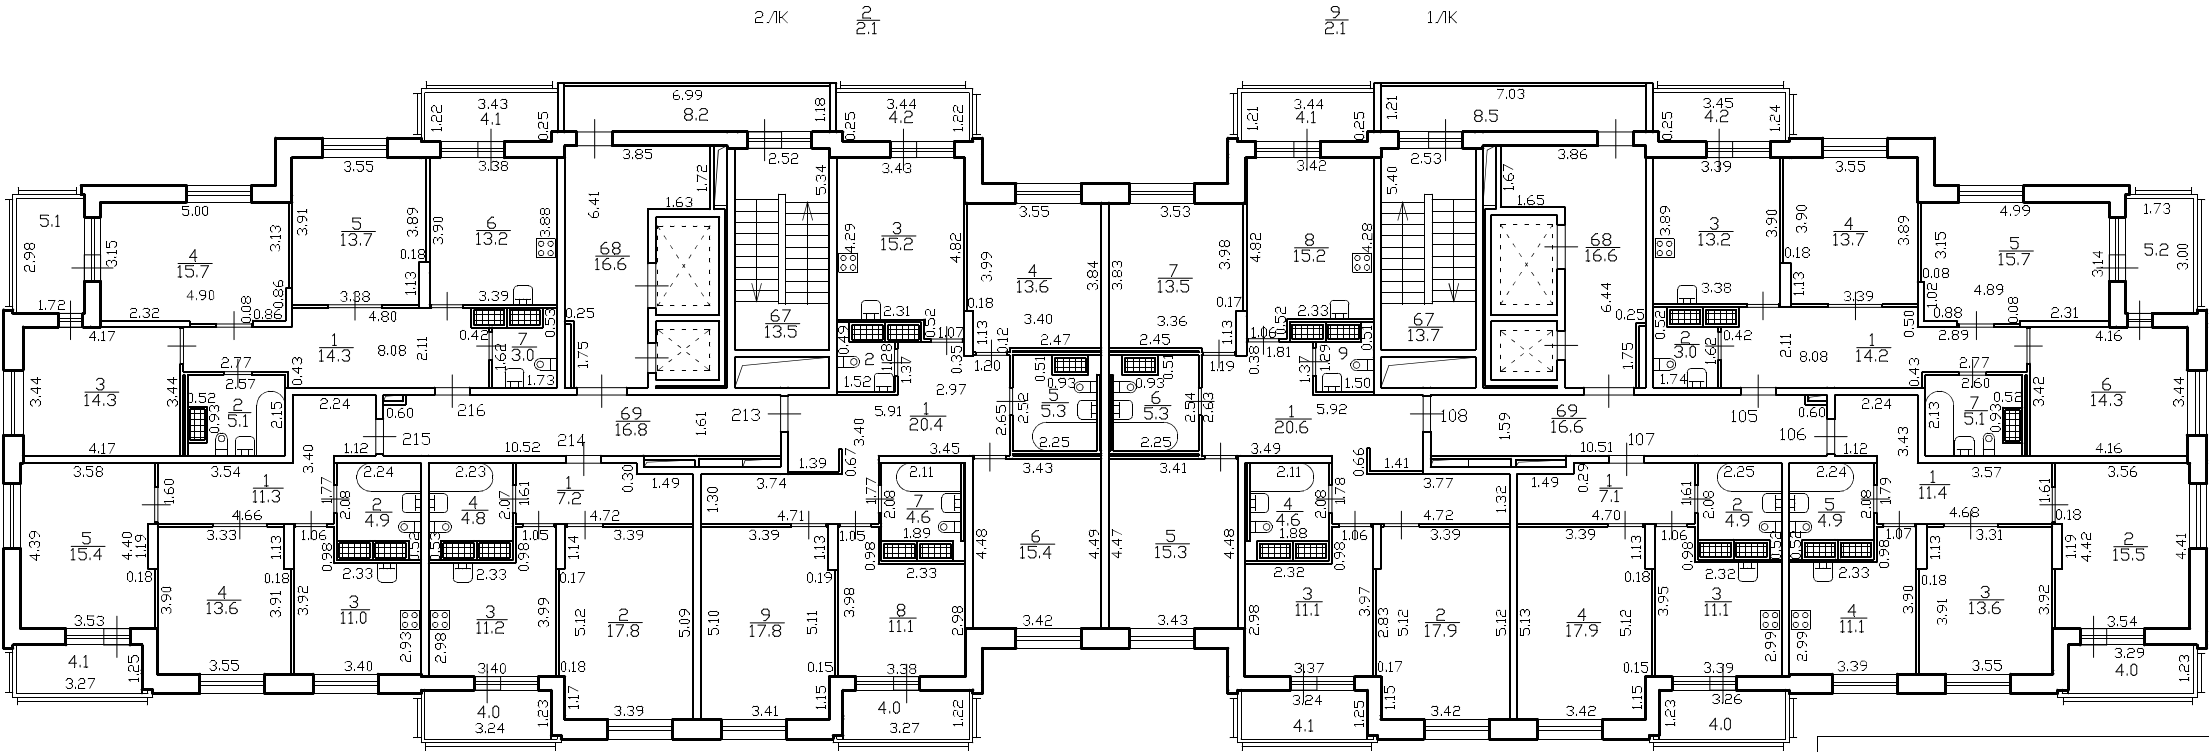

h = 2.86

ГУП "ГУИОН"				Инв.Н
Лист 23	Российская Федерация, Санкт-Петербург, муниципальный округ Южно-Приморский, проспект Героев, дом 35, строение 1 План 22 этажа			Масштаб
Листов 25				1:200
Дата		Должность	Ф.И.О	Подпись
29.05.2020	Исполнил	Исполнитель	Демьянова Л.С.	
	Проверил	Руководитель группы	Шилова Н.А.	
		Начальник отдела	Тричева Е.К.	