
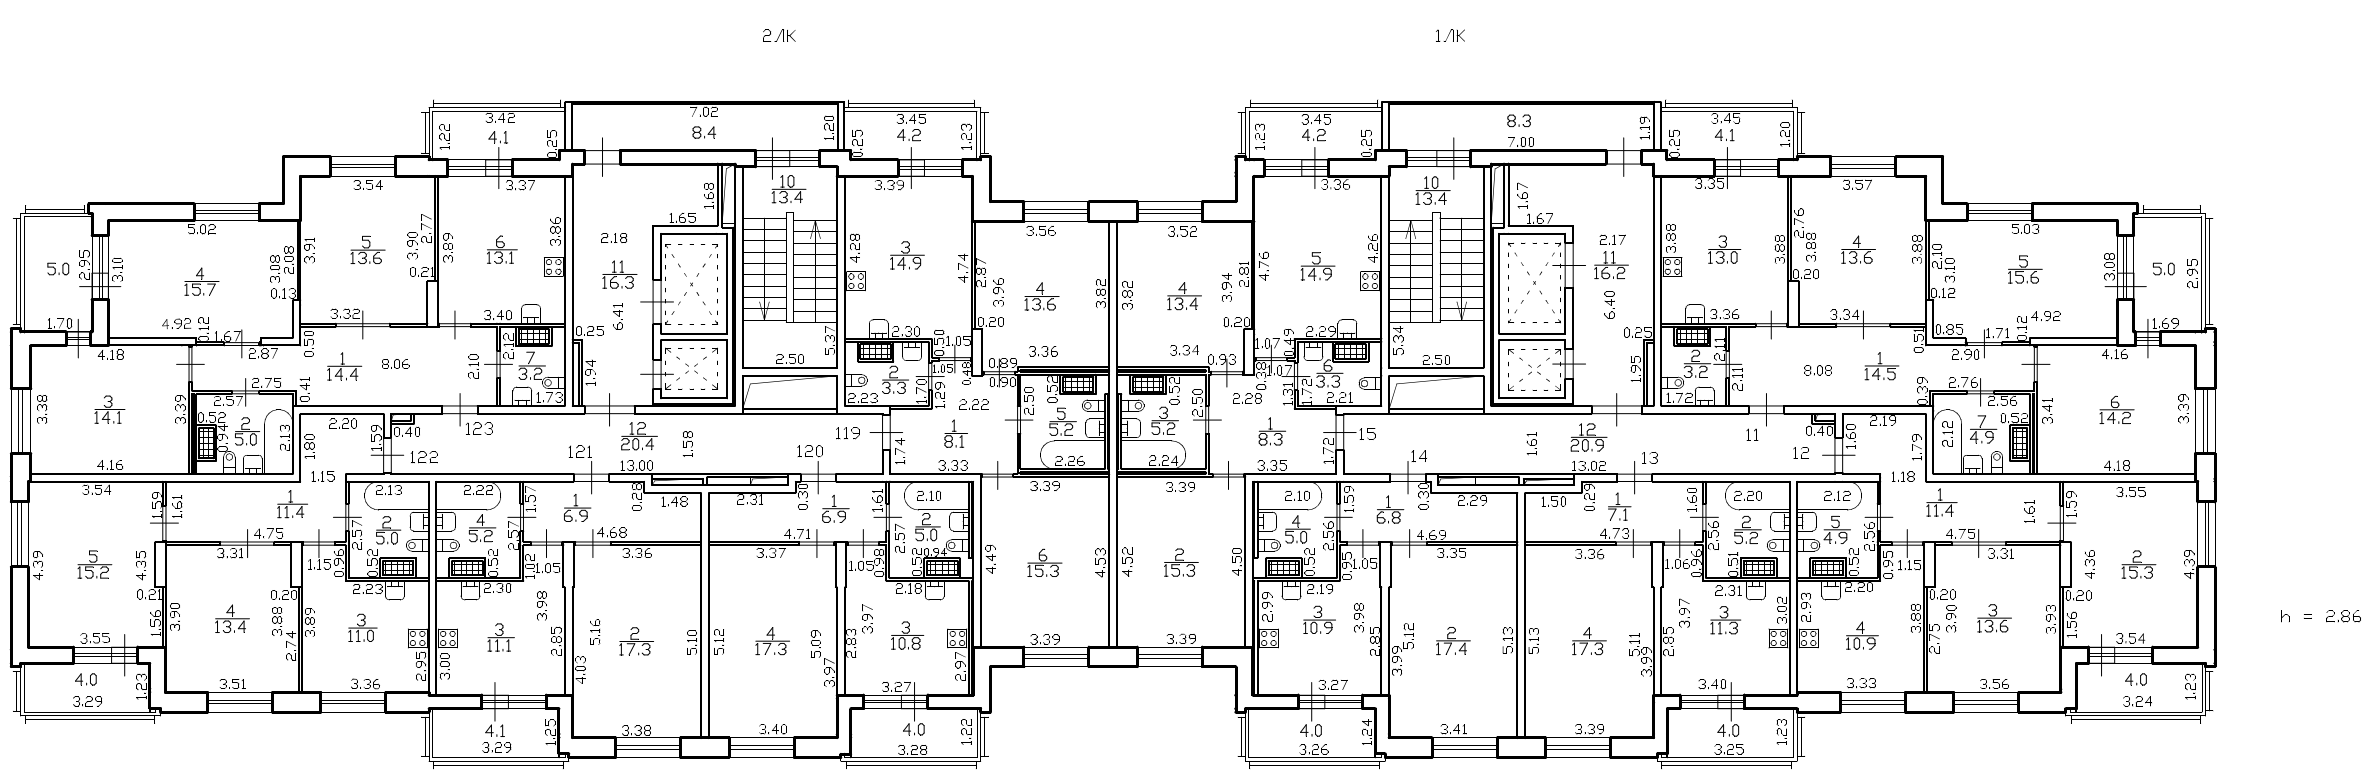
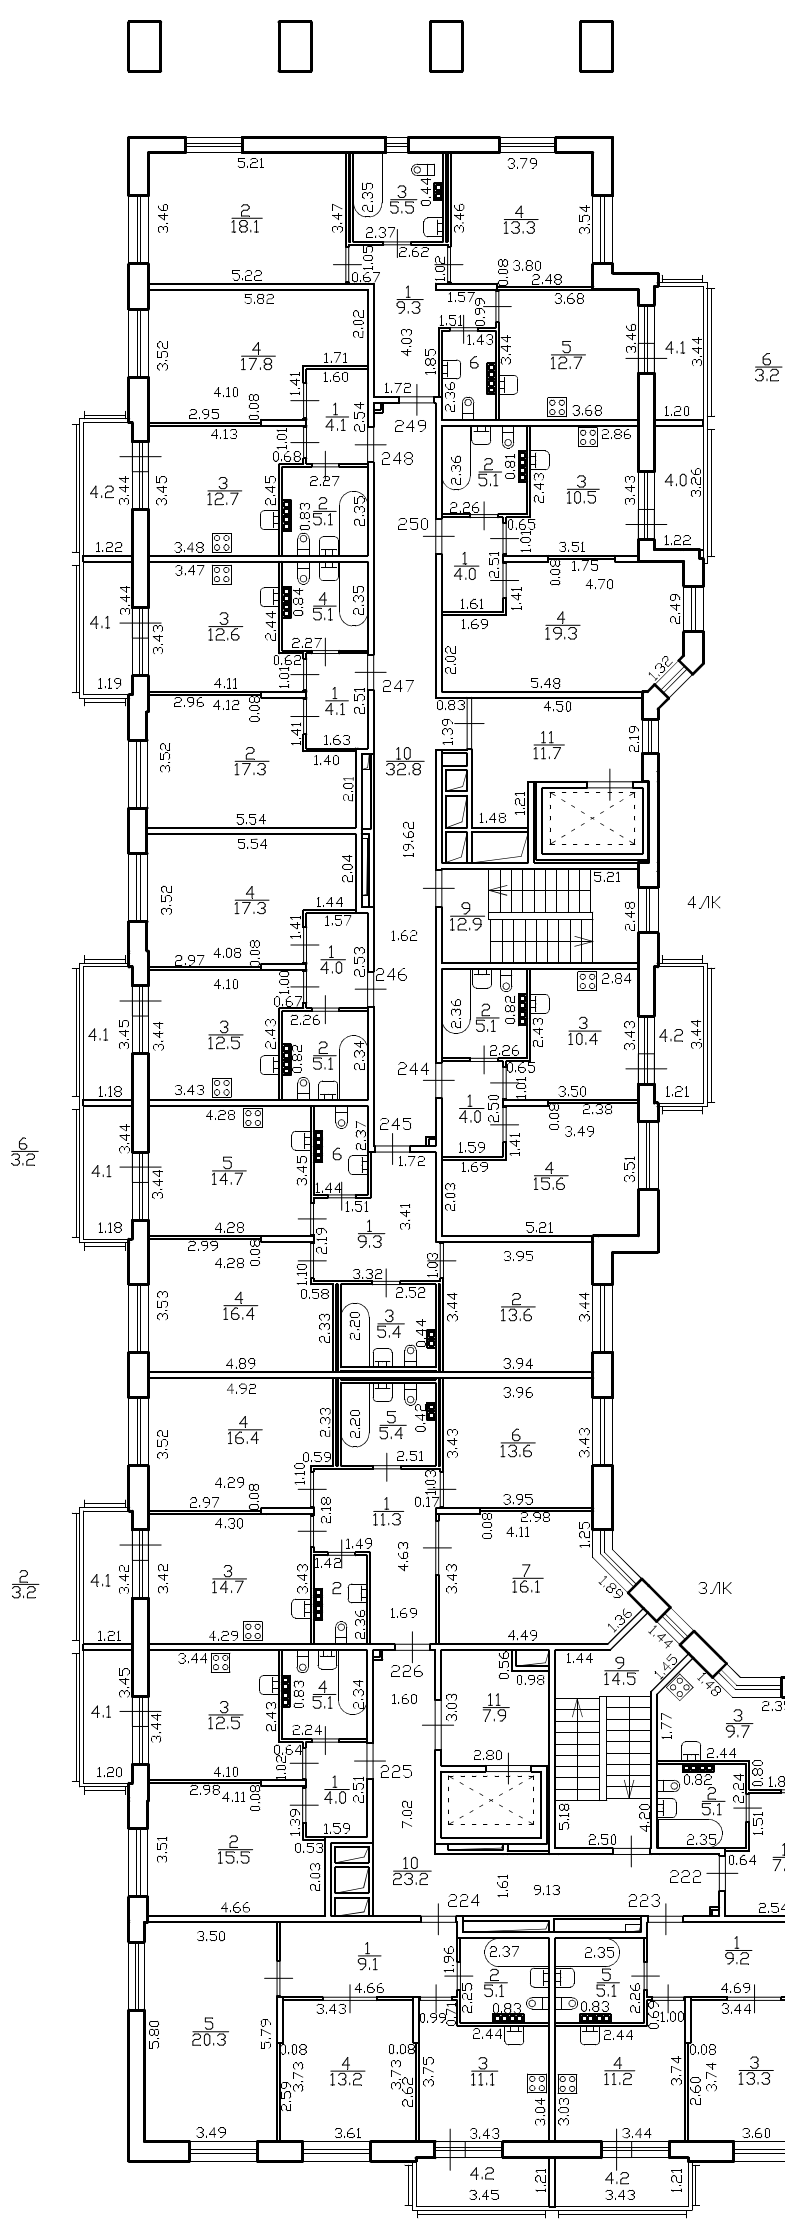
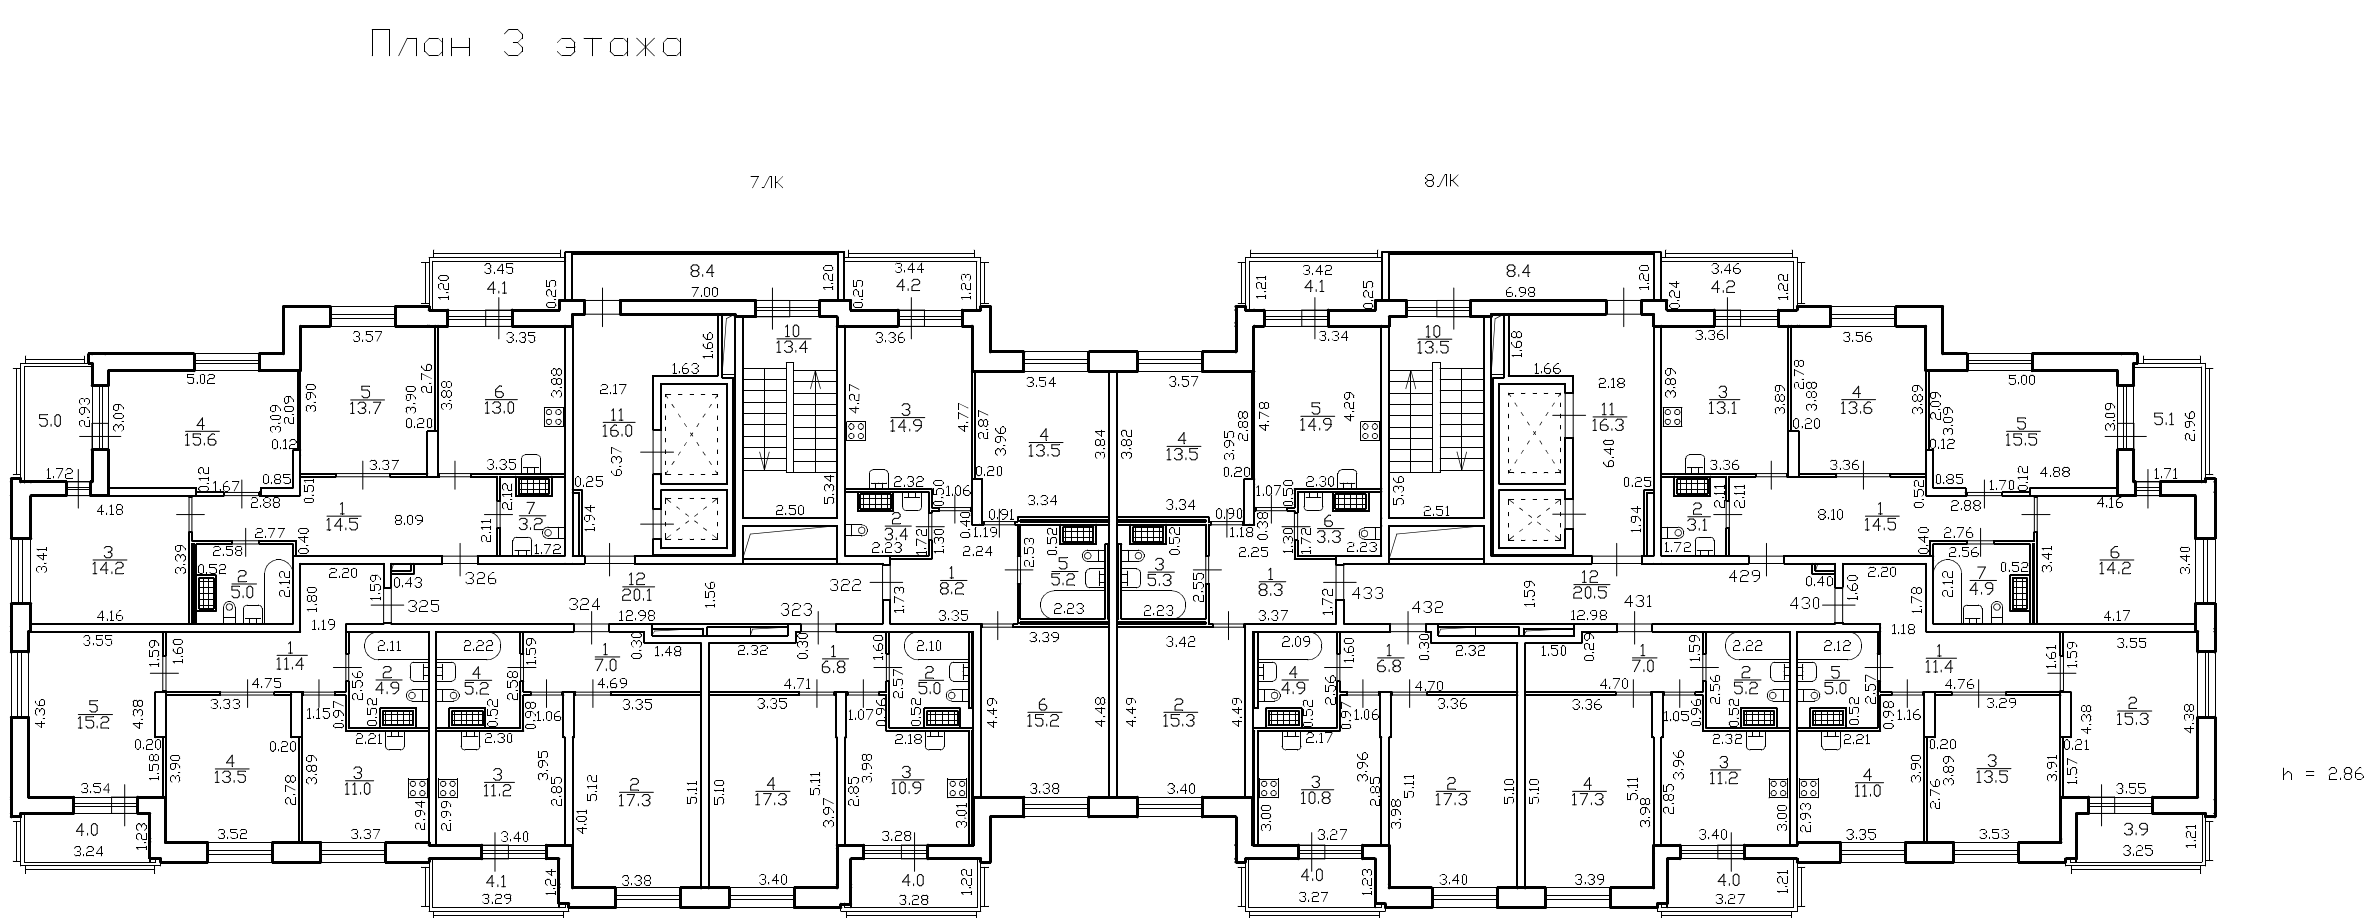


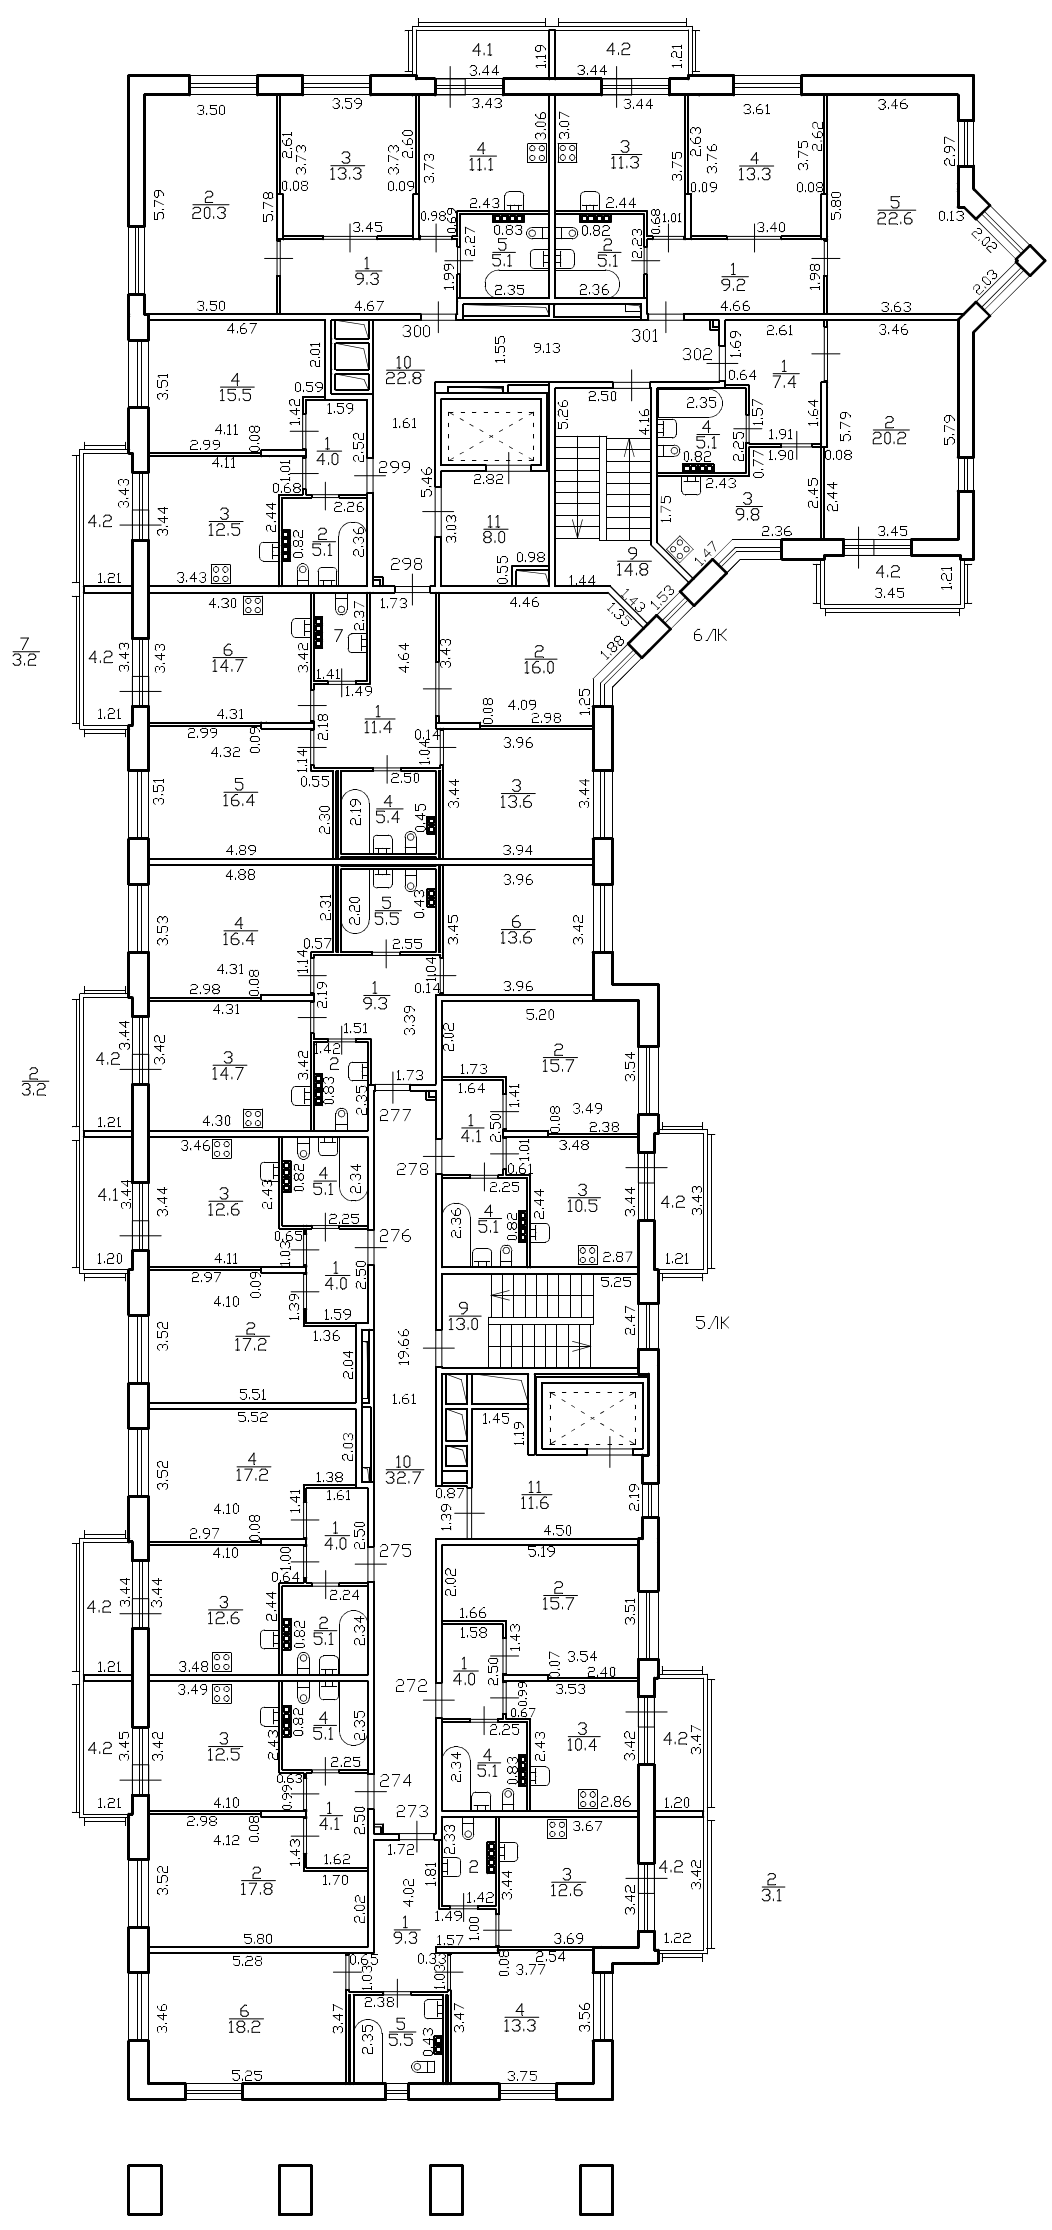

ГП "ГЭИОН"		И.И.И.
Лист 4	Росси́йская Федера́ция,	
Листов 24	Санкт-Петербу́рг, муниципа́льный округ	Моску́тас
	Вино-Григорьевский, проспект Героев,	1:200
	дом 35, строение 1	
Дата	План 3 этажа	Подпись
25.05.2020	Исполнил	И.И.И.
	Проверил	И.И.И.
	Исполнитель	Саслова О.Б.
	Руководитель группы	Сметкова Т.А.
	Исполнитель отдела	Темникова Е.К.