


План 15 этажа

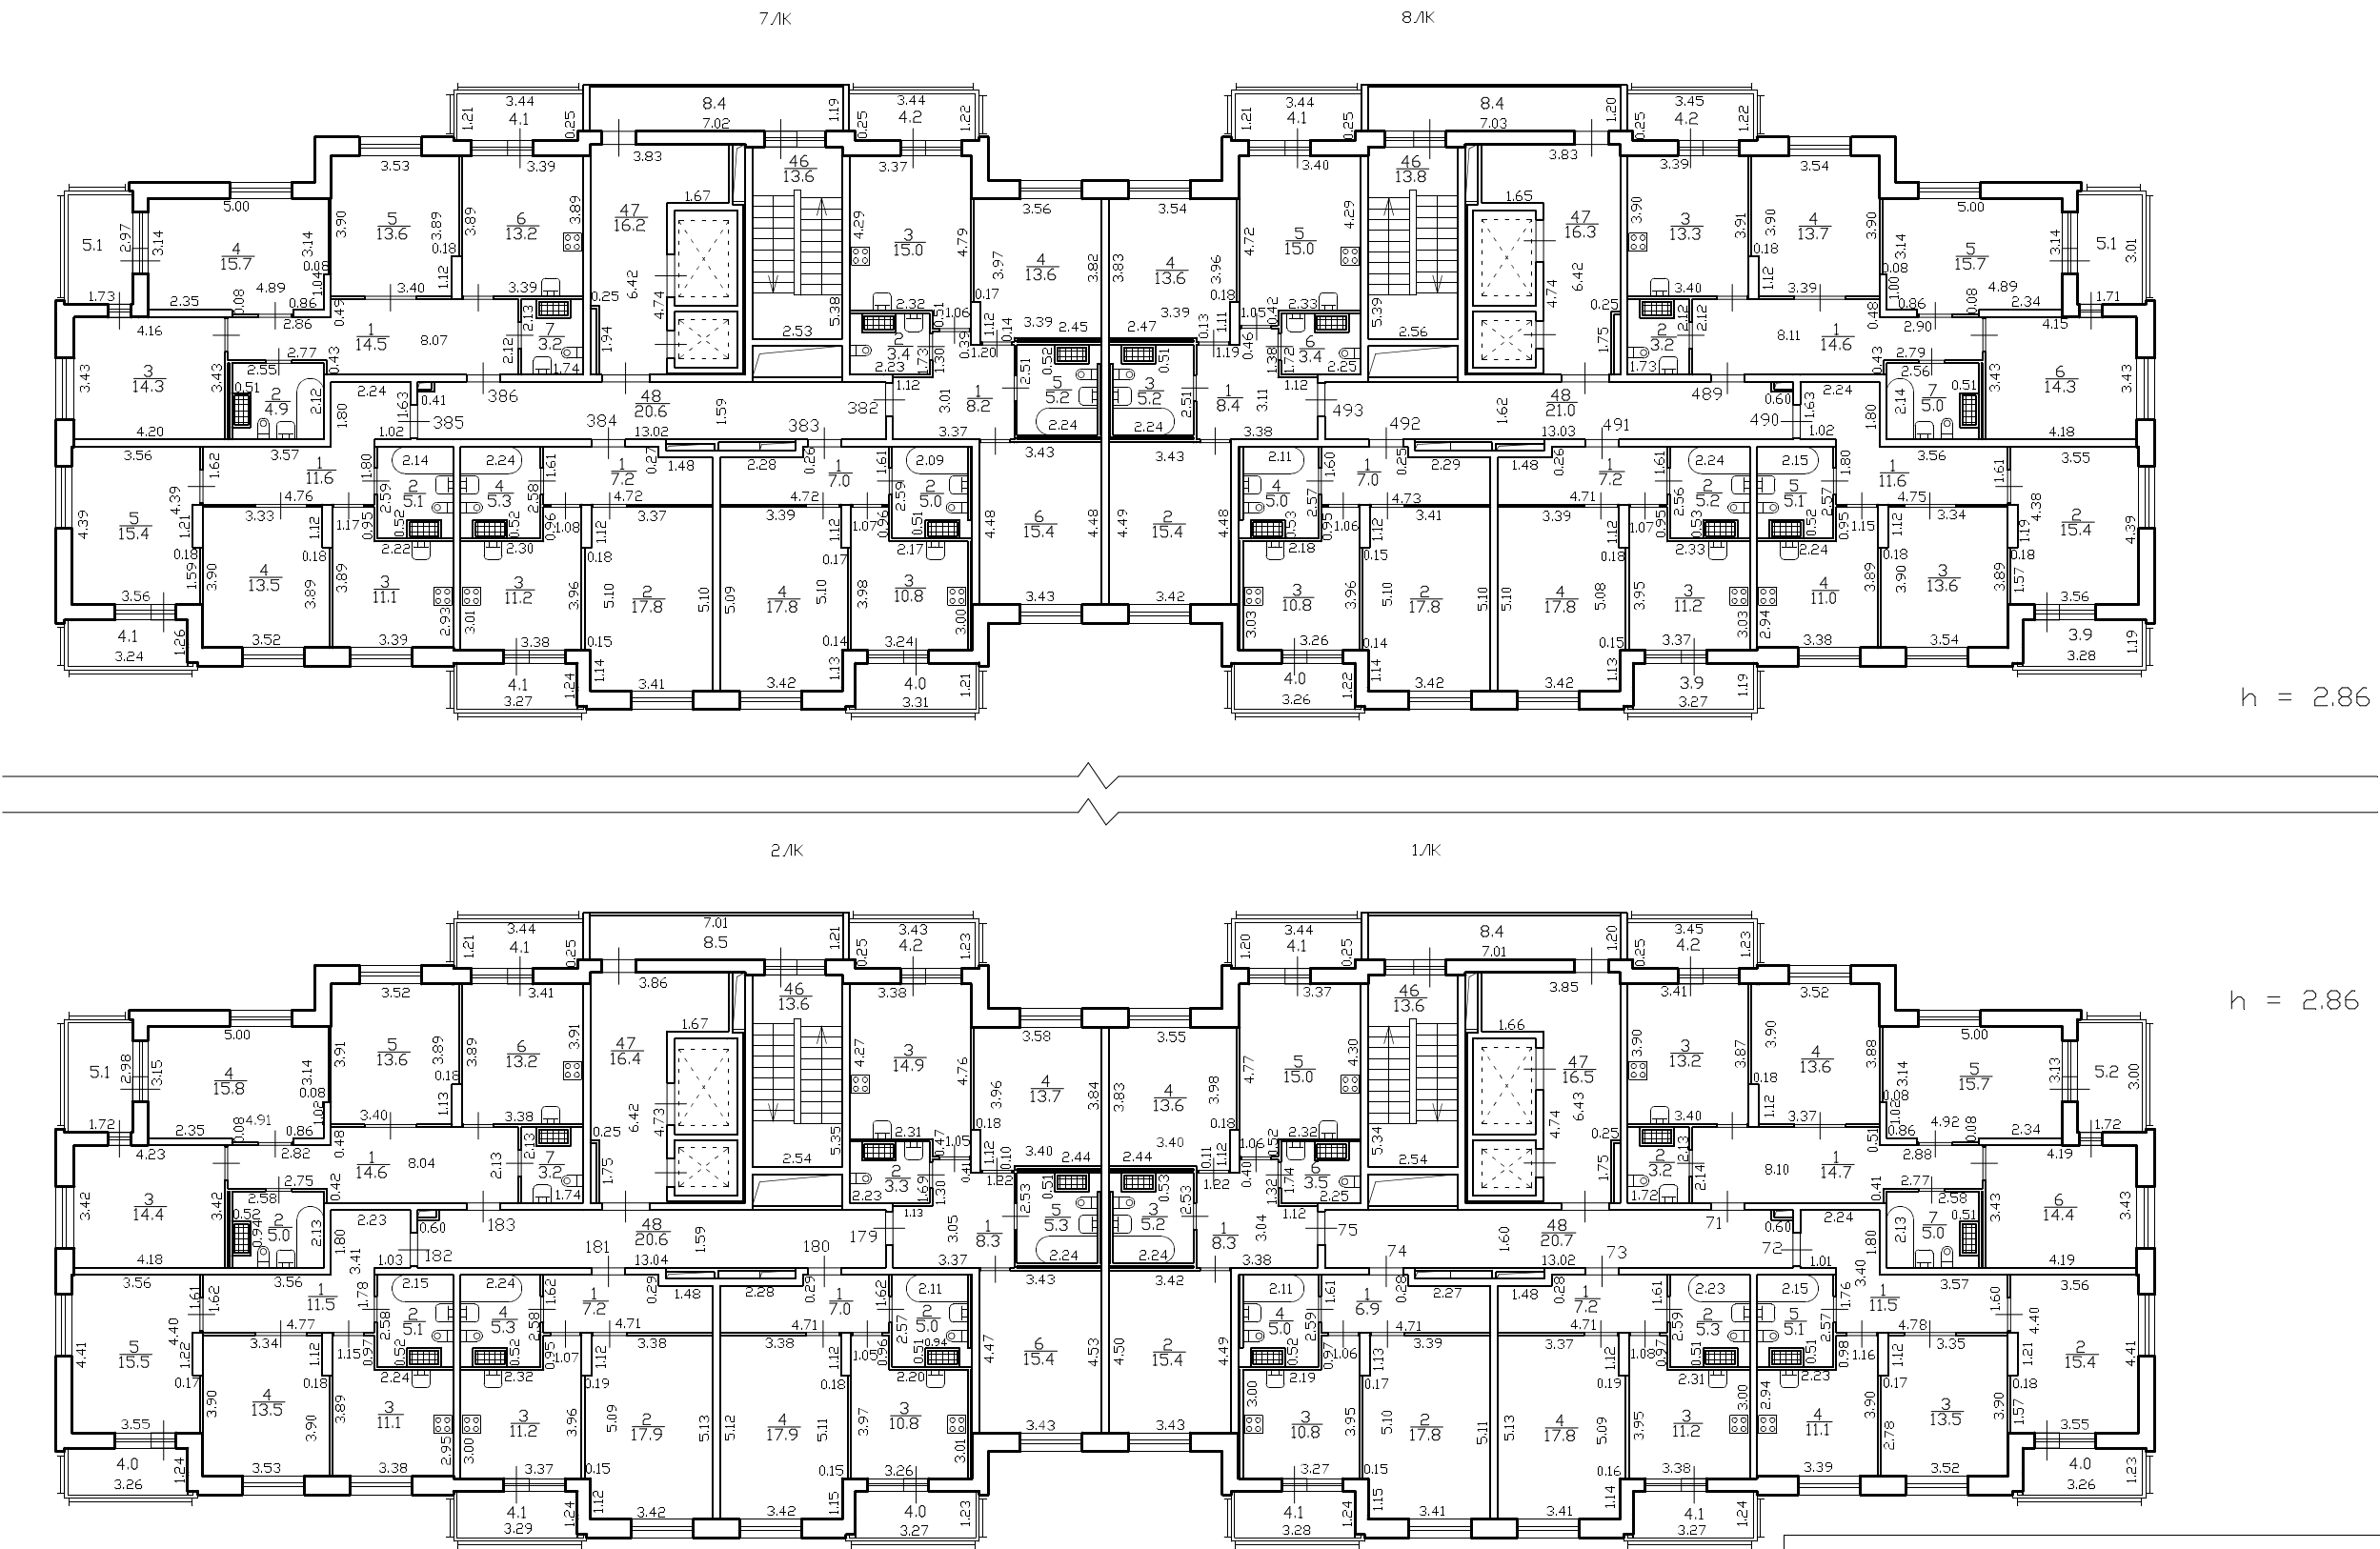

h = 2.86

h = 2.86

ГУП "ГЧИОН"			Инв. N
Лист 16	Российская Федерация, Санкт-Петербург, муниципальный округ Южно-Приморский, проспект Героев, дом 35, строение 1		Масштаб
Листов 25	План 15 этажа		1:200
Дата	Должность	Ф.И.О	Подпись
29.05.2020	Исполнил	Исполнитель	Сорокина Г.И.
	Проверил	Руководитель группы	Шилова Н.А.
		Начальник отдела	Тричева Е.К.