
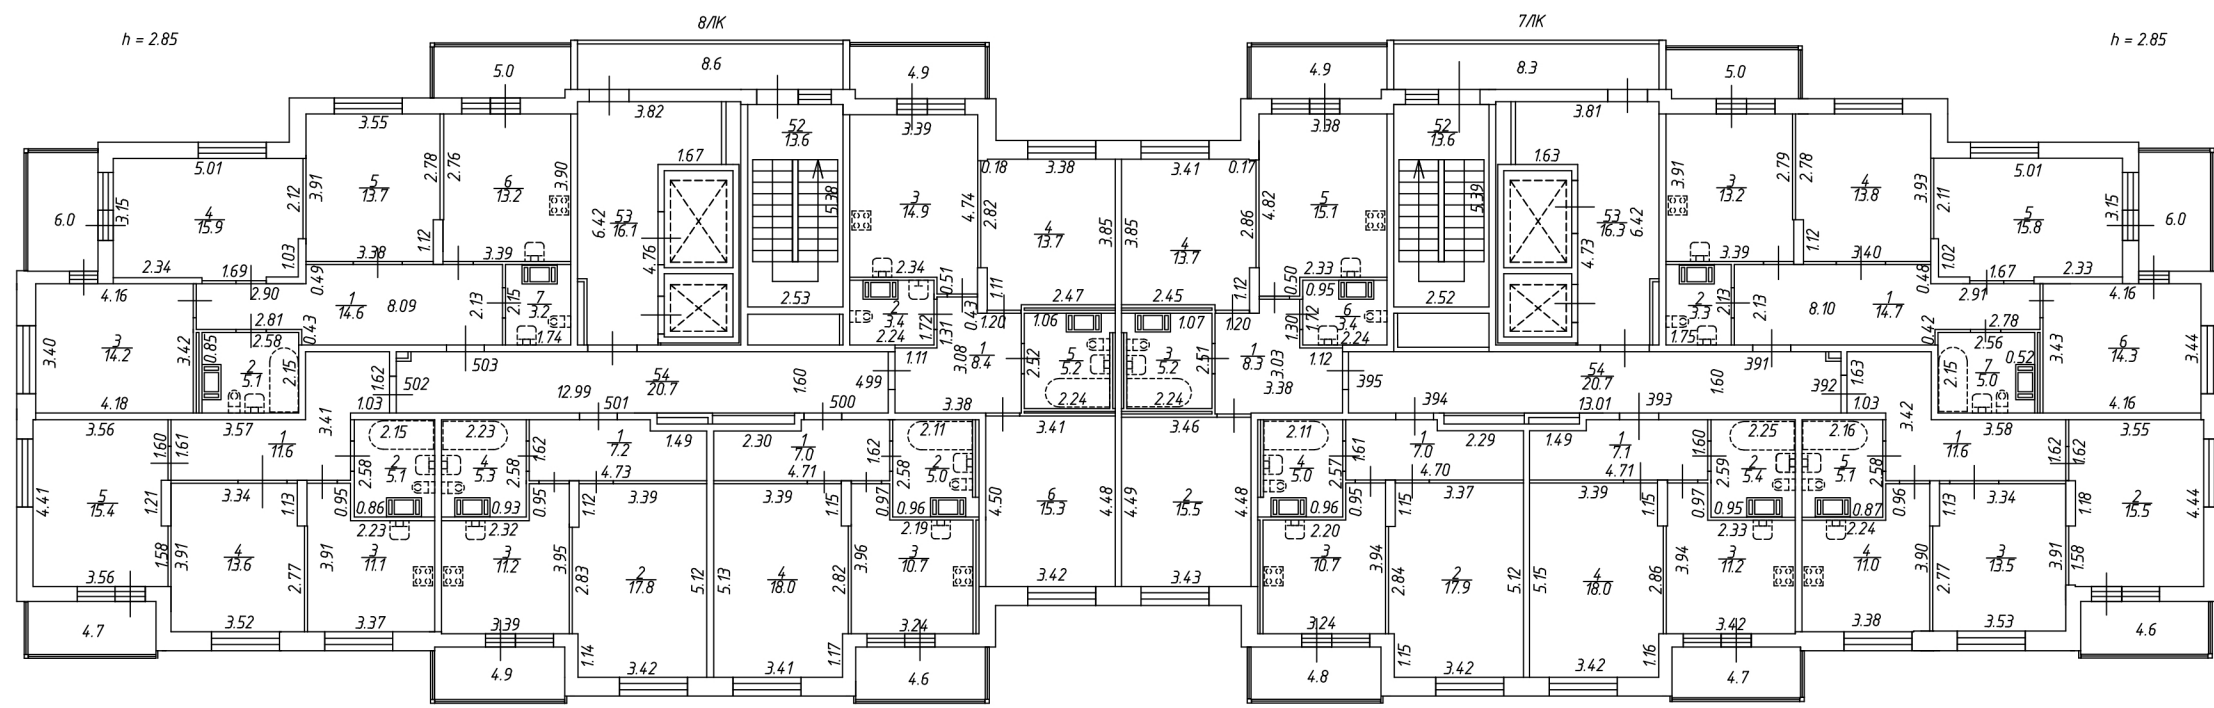


17-й этаж

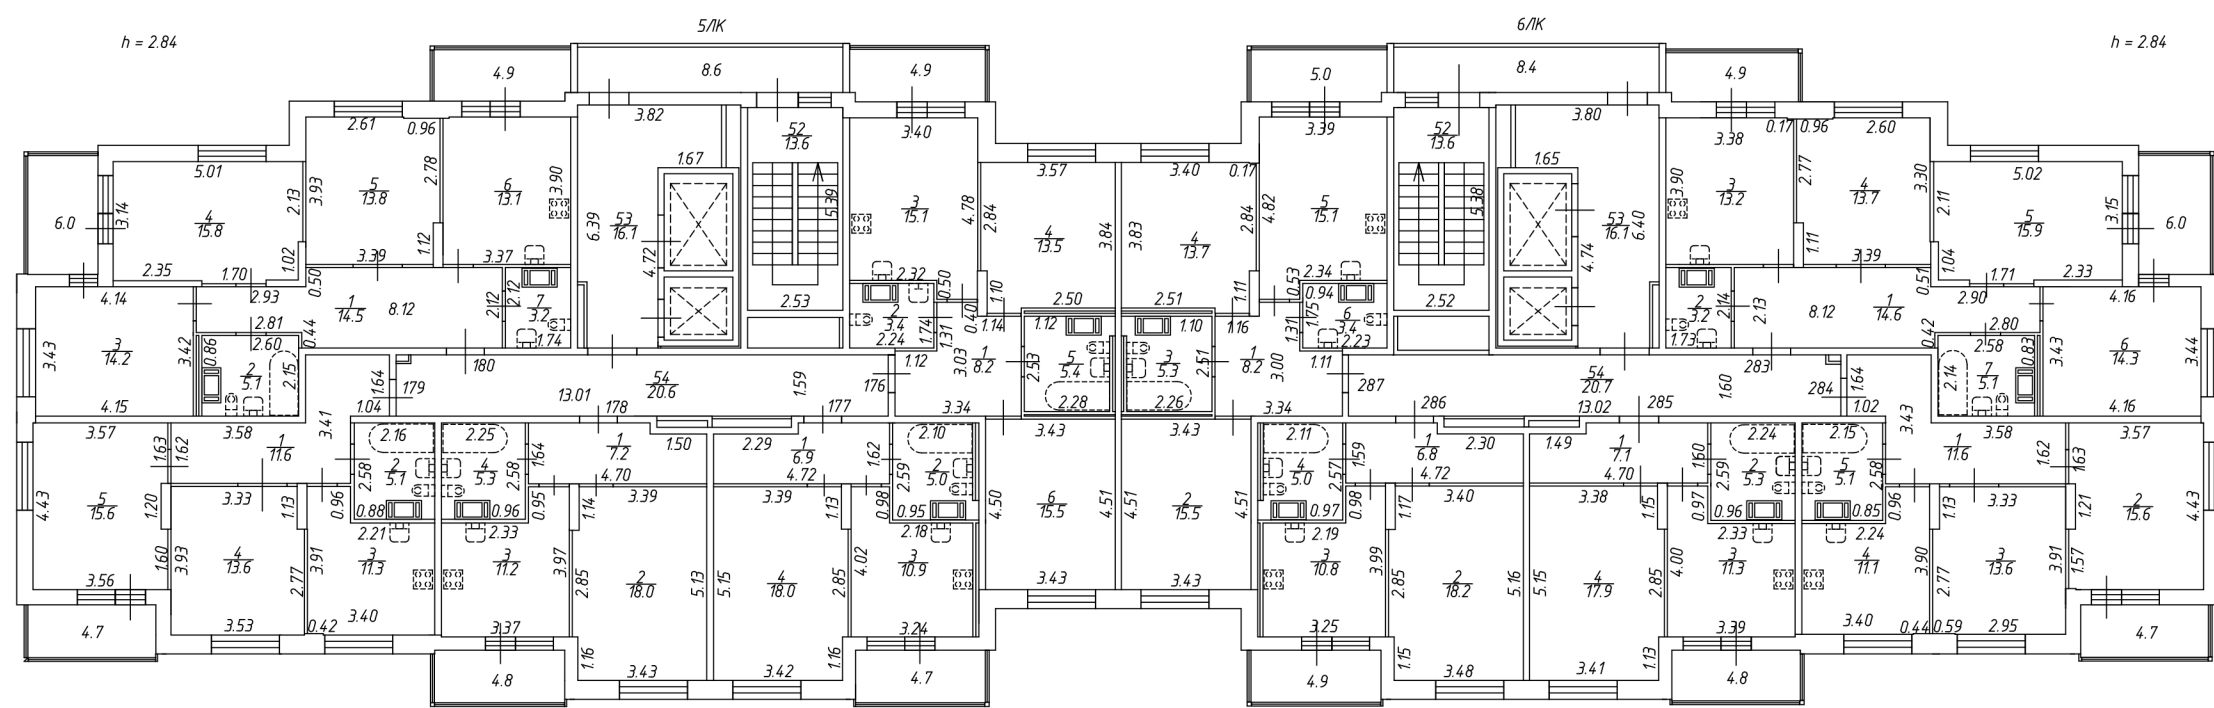

Лист 19			Позитивный план здания по адресу: Российская Федерация, Санкт-Петербург, муниципальный округ Южно-Приморский, проспект Патриотов, дом 34, строение 1		
Лист 26			Общество с ограниченной ответственностью "БАЛТИЙСКОЕ ГЕОДЕЗИЧЕСКОЕ ОБЩЕСТВО"		
Дата	Исполнитель	Фамилия И.О.		Подпись	
06.05.2020	Выполнил	Головина О.А.			
	Зам. ген. директора	Горенок К.А.			