


План 10 этажа

7/К


8/К

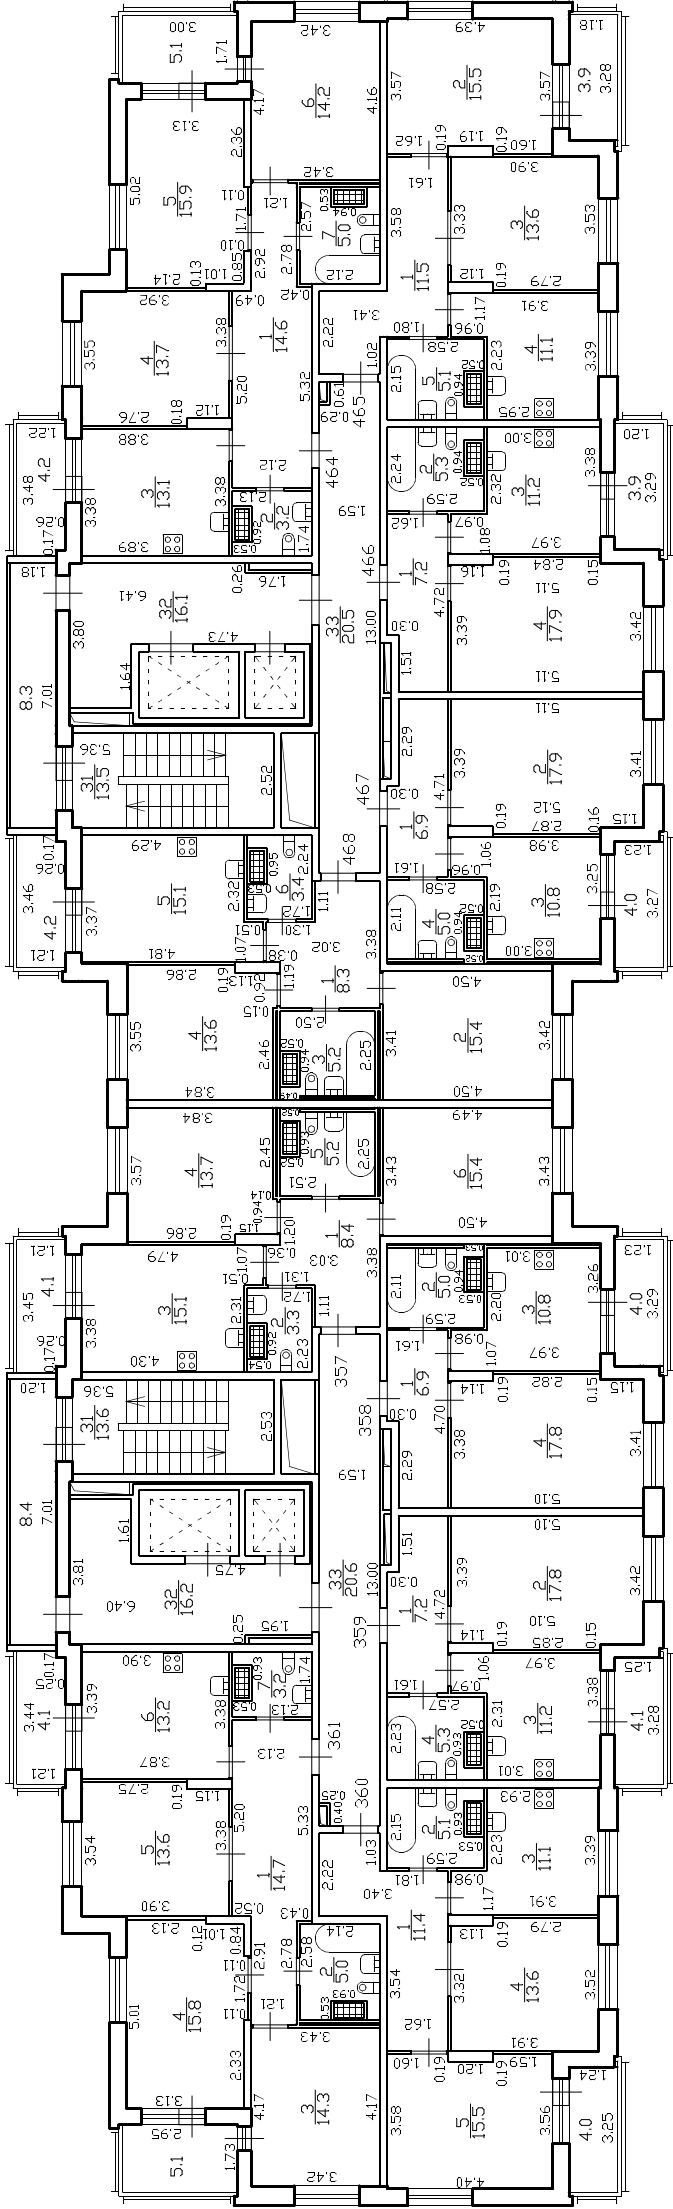

h = 2.86

2/К

1/К

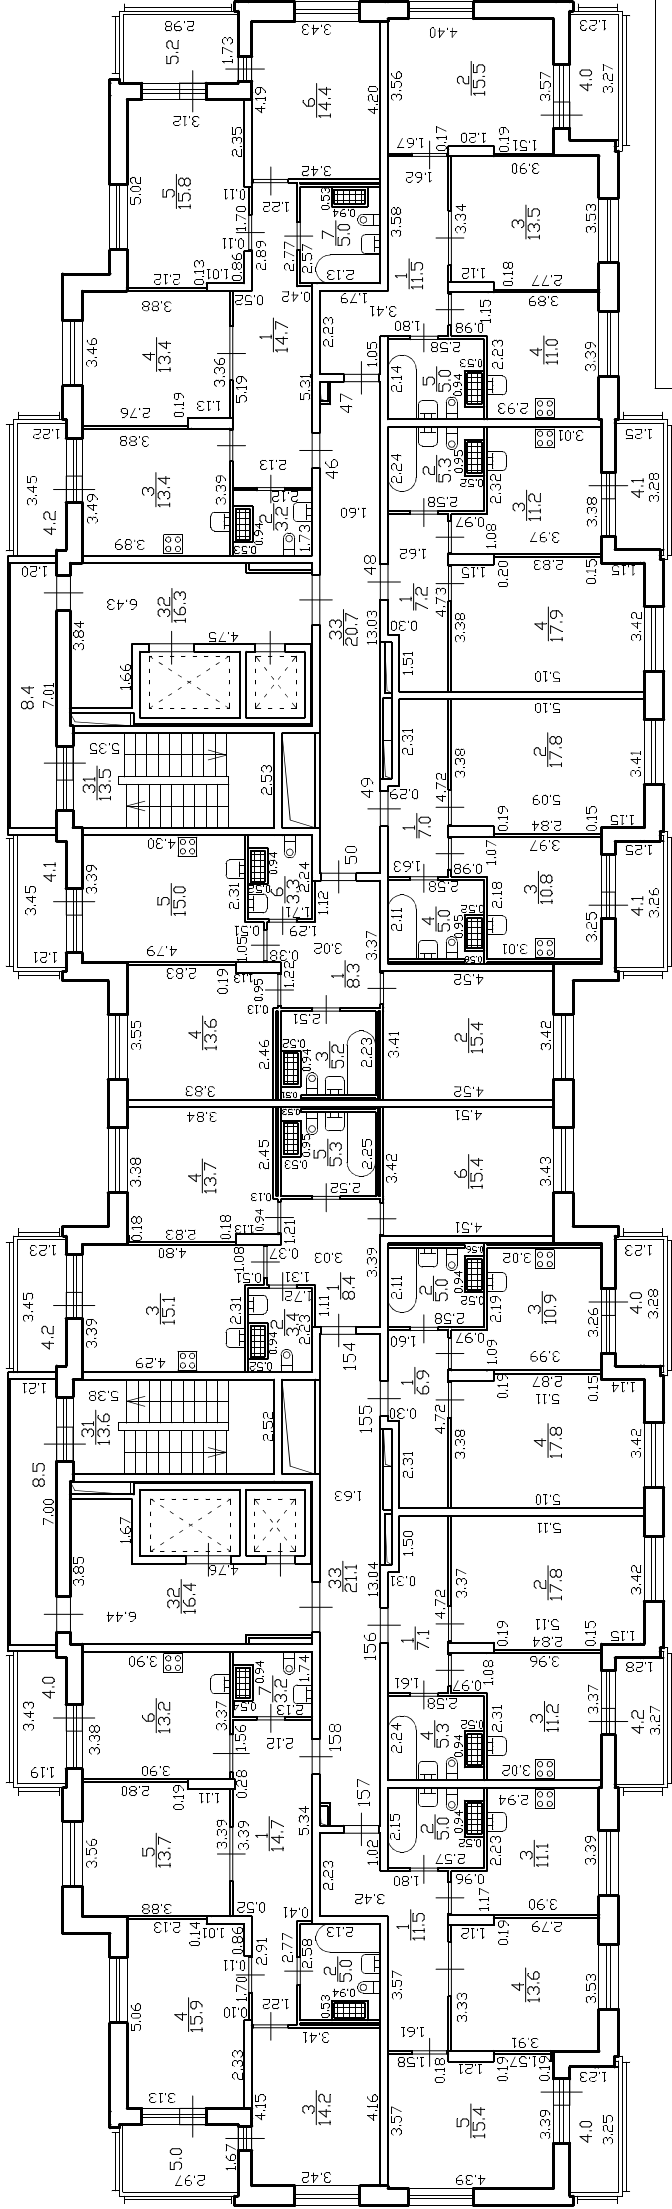

h = 2.86

ГРУП "ГУИОН"		ИНВ. N	
Лист 11	Санкт-Петербург, муниципальный округ Южно-Приморский, проспект Героев, дом 35, строение 1	Российская Федерация,	
Листов 25	План 10 этажа	Должность	Ф.И.О
Дата	29.05.2020	Исполнитель	Тютюнова М.М.
		Проверил	Руководитель группы Терехина Е.Е.
			Начальник отдела Тричева Е.К.
			Подпись