
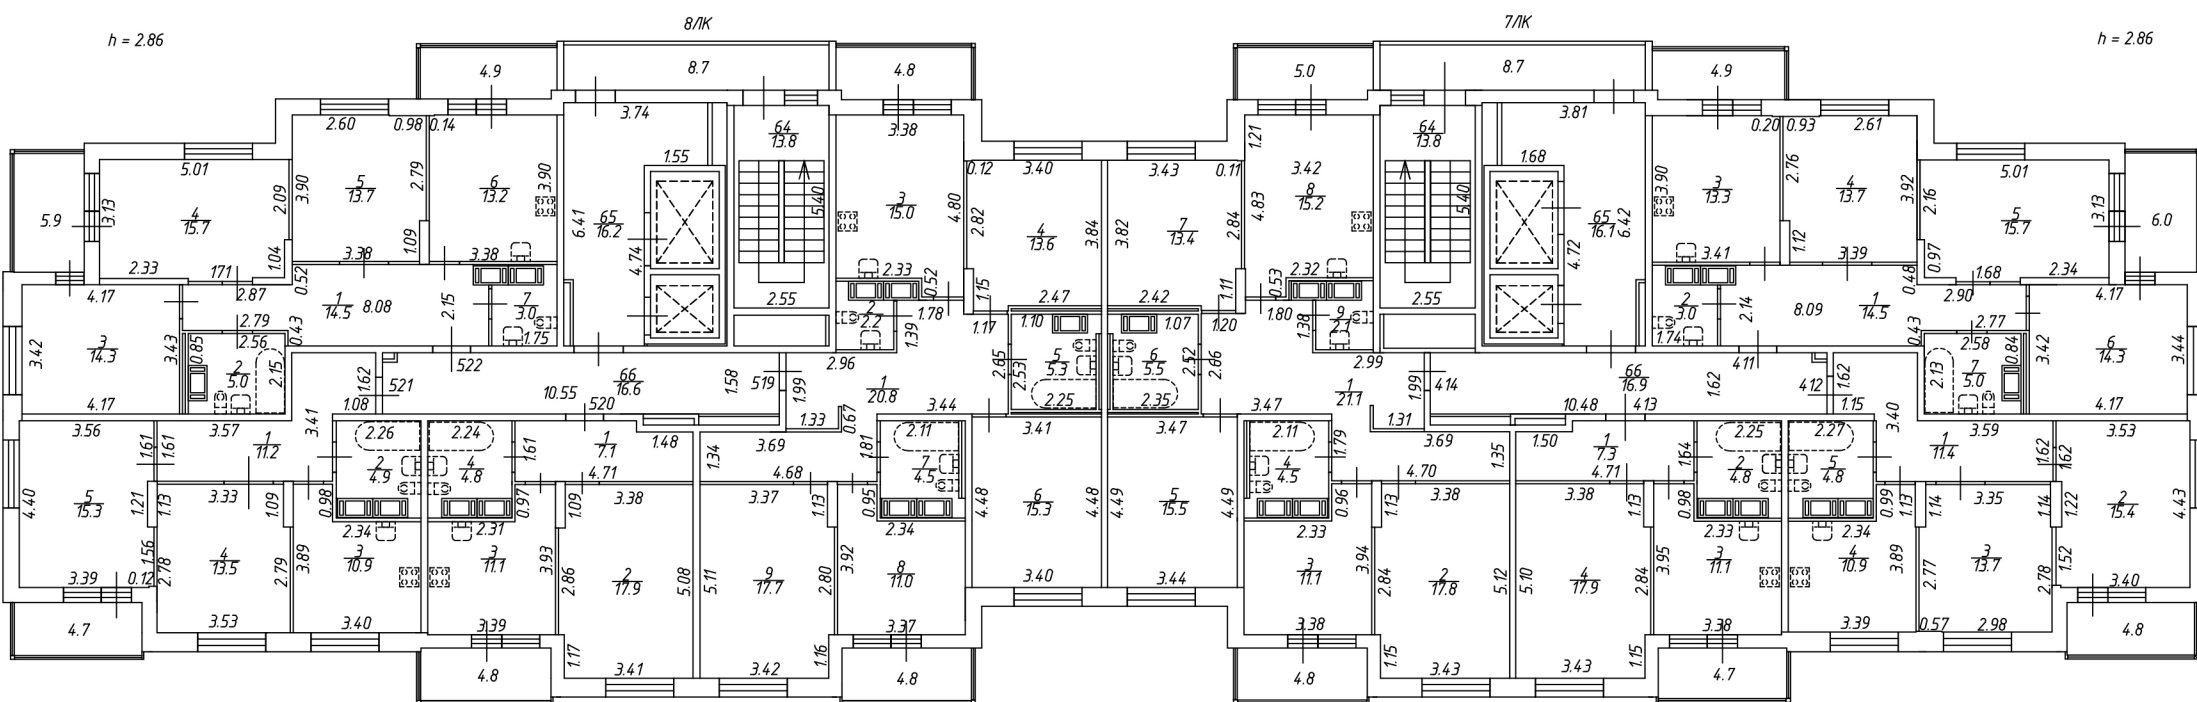


21-й этаж

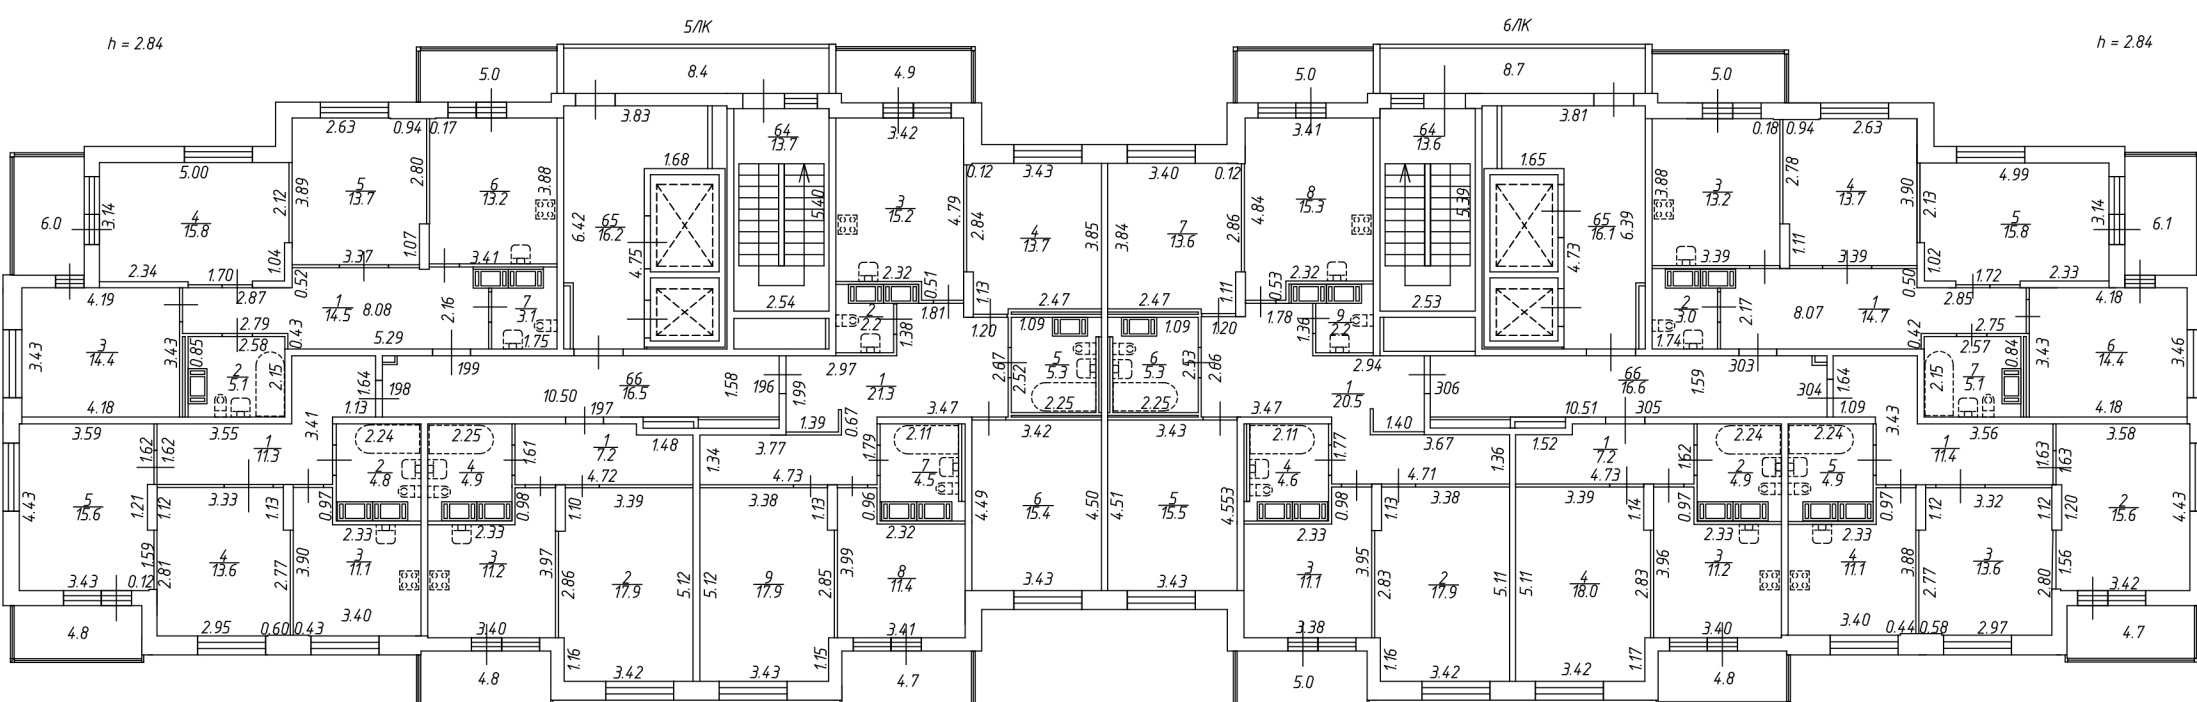

Лист 23				Полтажный план здания по адресу: Российская Федерация, Санкт-Петербург, муниципальный округ Южно-Приморский, проспект Патриотов, дом 34, строение 1			
Листов 26							
Дата		Исполнитель		Фамилия И.О.		Подпись	
06.05.2020		Выполнил		Головина О.А.			
		Зам. ген. директора		Горенок К.А.			