
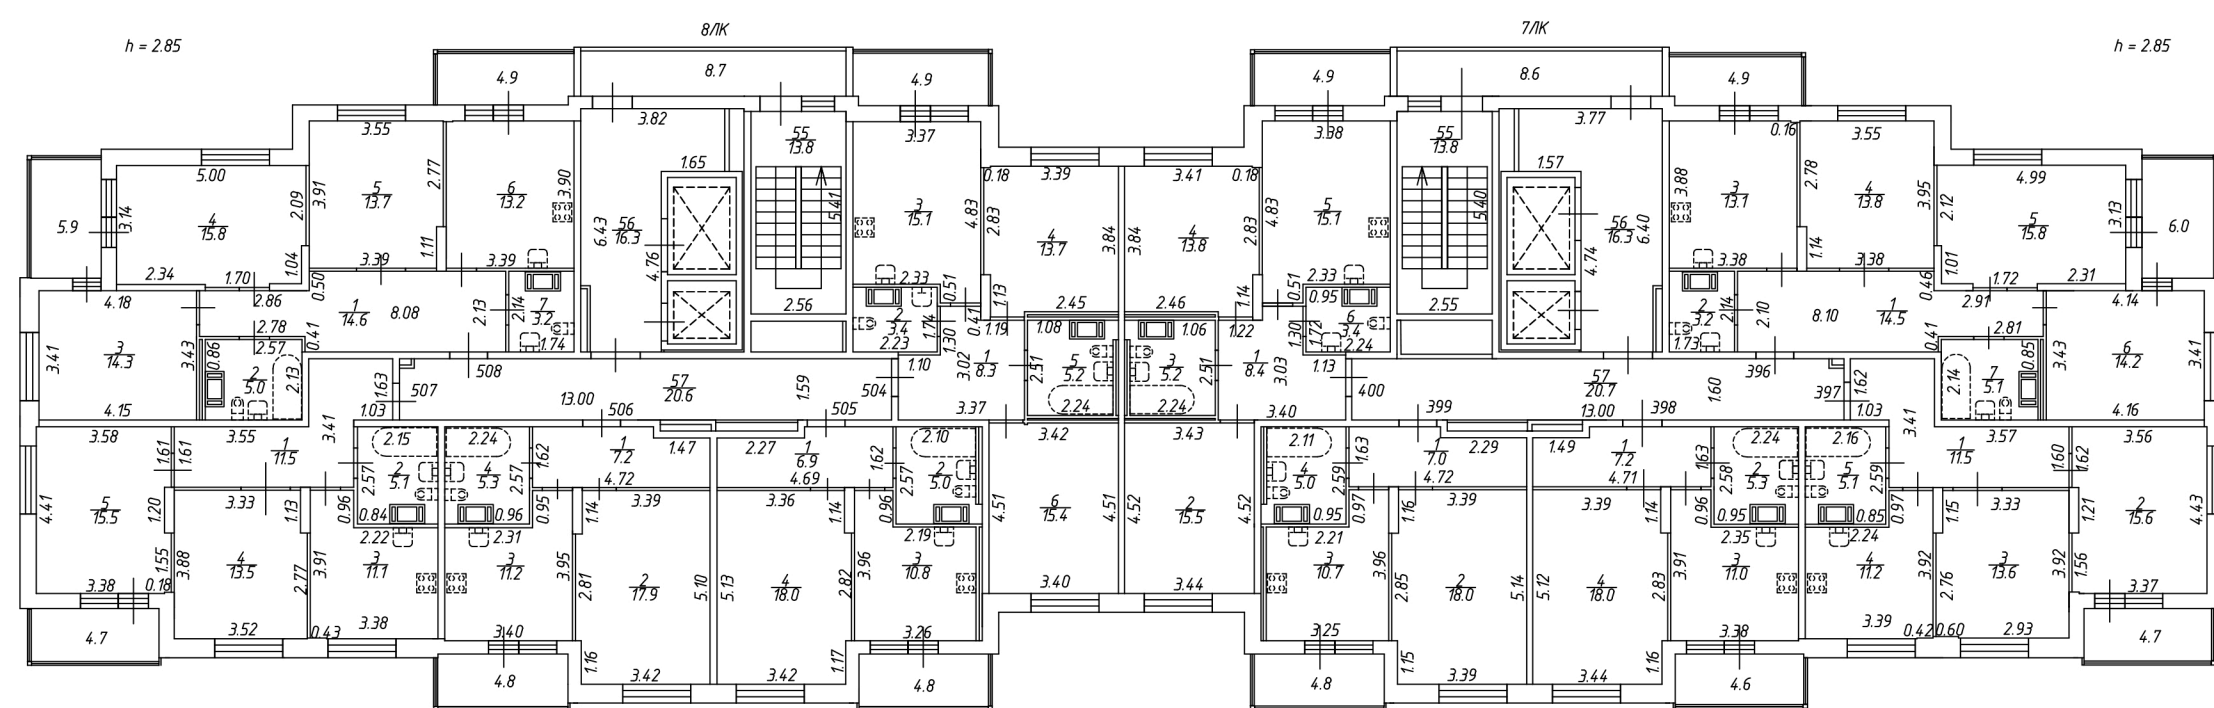


18-й этаж

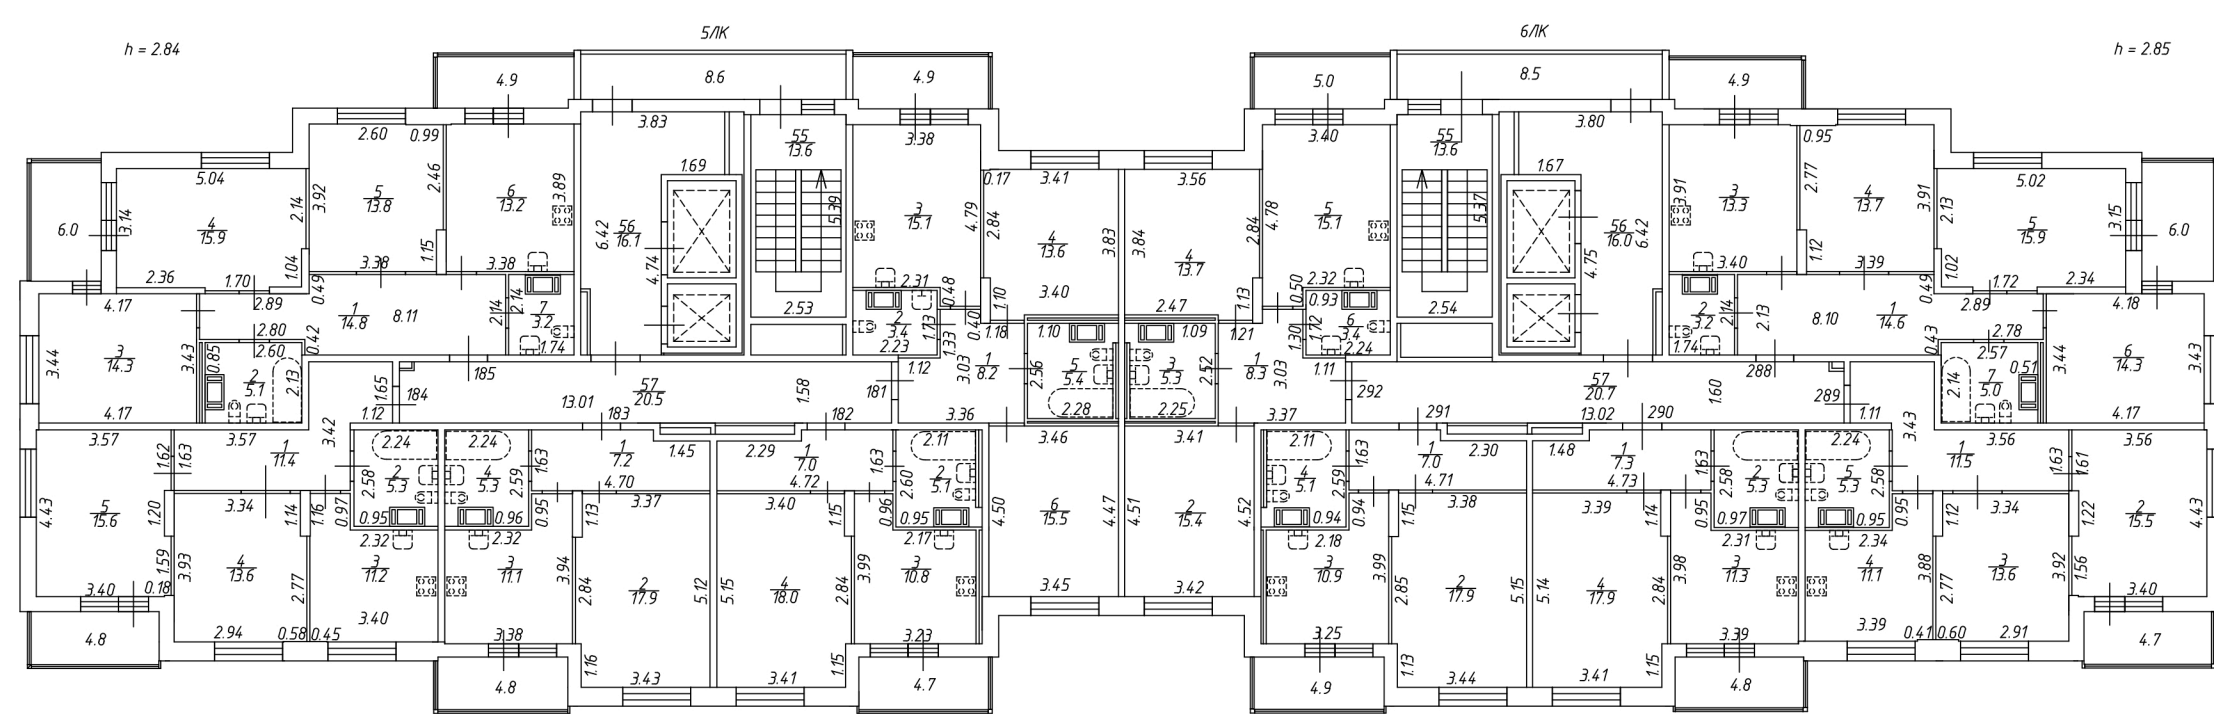

Общество с ограниченной ответственностью "БАЛТИЙСКОЕ ГЕОДЕЗИЧЕСКОЕ ОБЩЕСТВО"			
Лист 20	Полтавский план здания по адресу: Российская Федерация, Санкт-Петербург, муниципальный округ Южно-Приморский, проспект Патриотов, дом 34, строение 1		
Листов 26	Дата	Исполнитель	Фамилия И.О.
	06.05.2020	Выполнил	Голодина О.А.
		Зам. ген. директора	Горенко К.А.