



План 1 этажа

h = 3.06

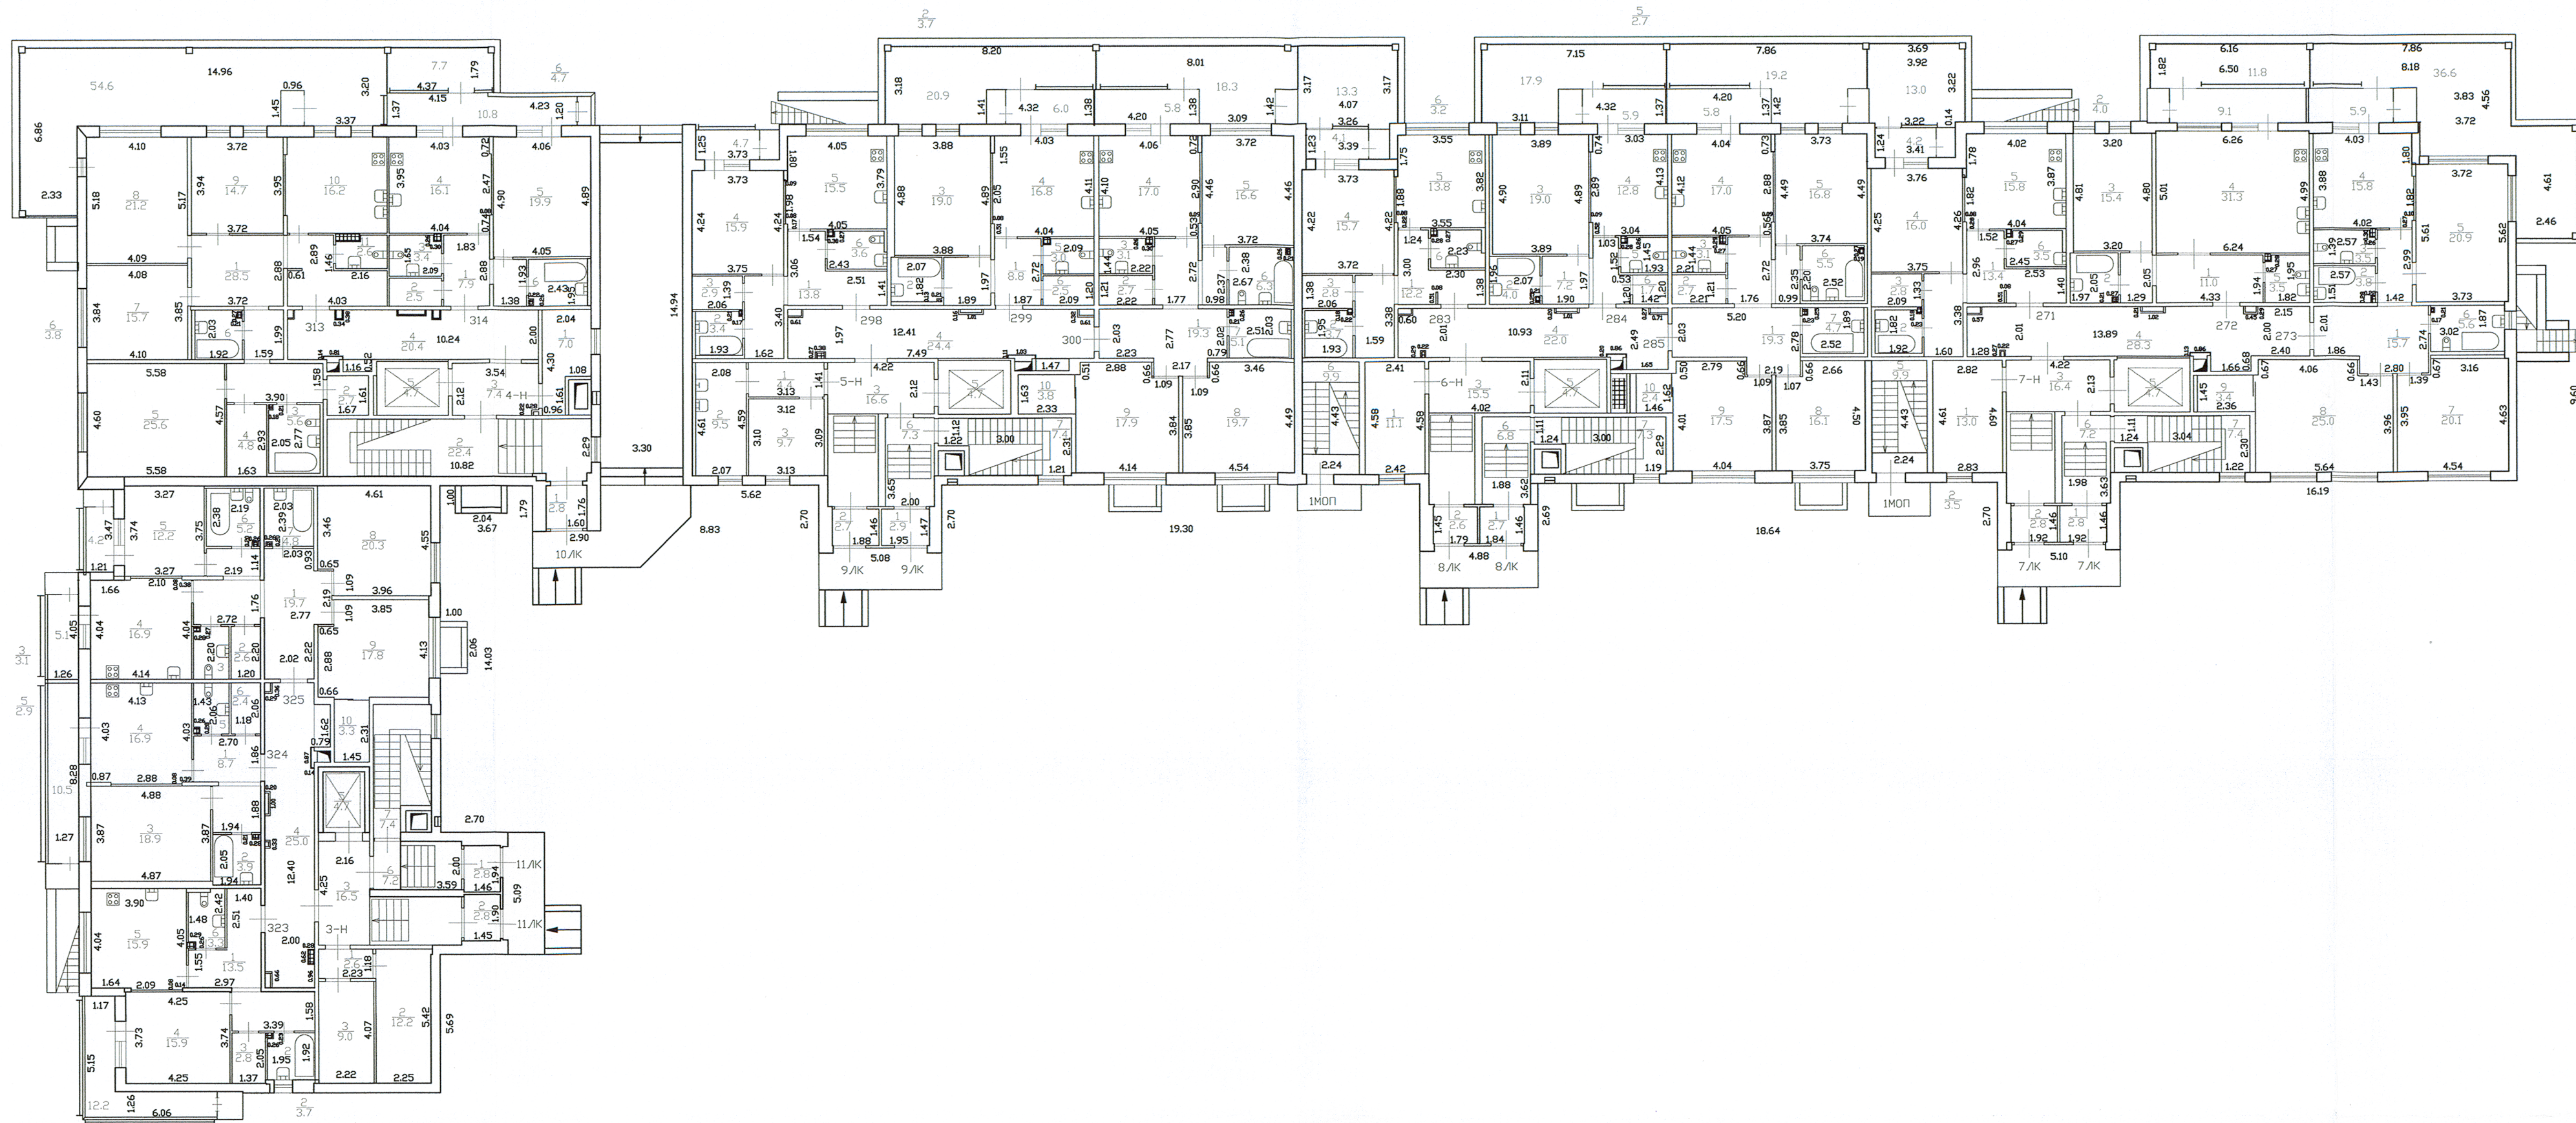

h = 3.98

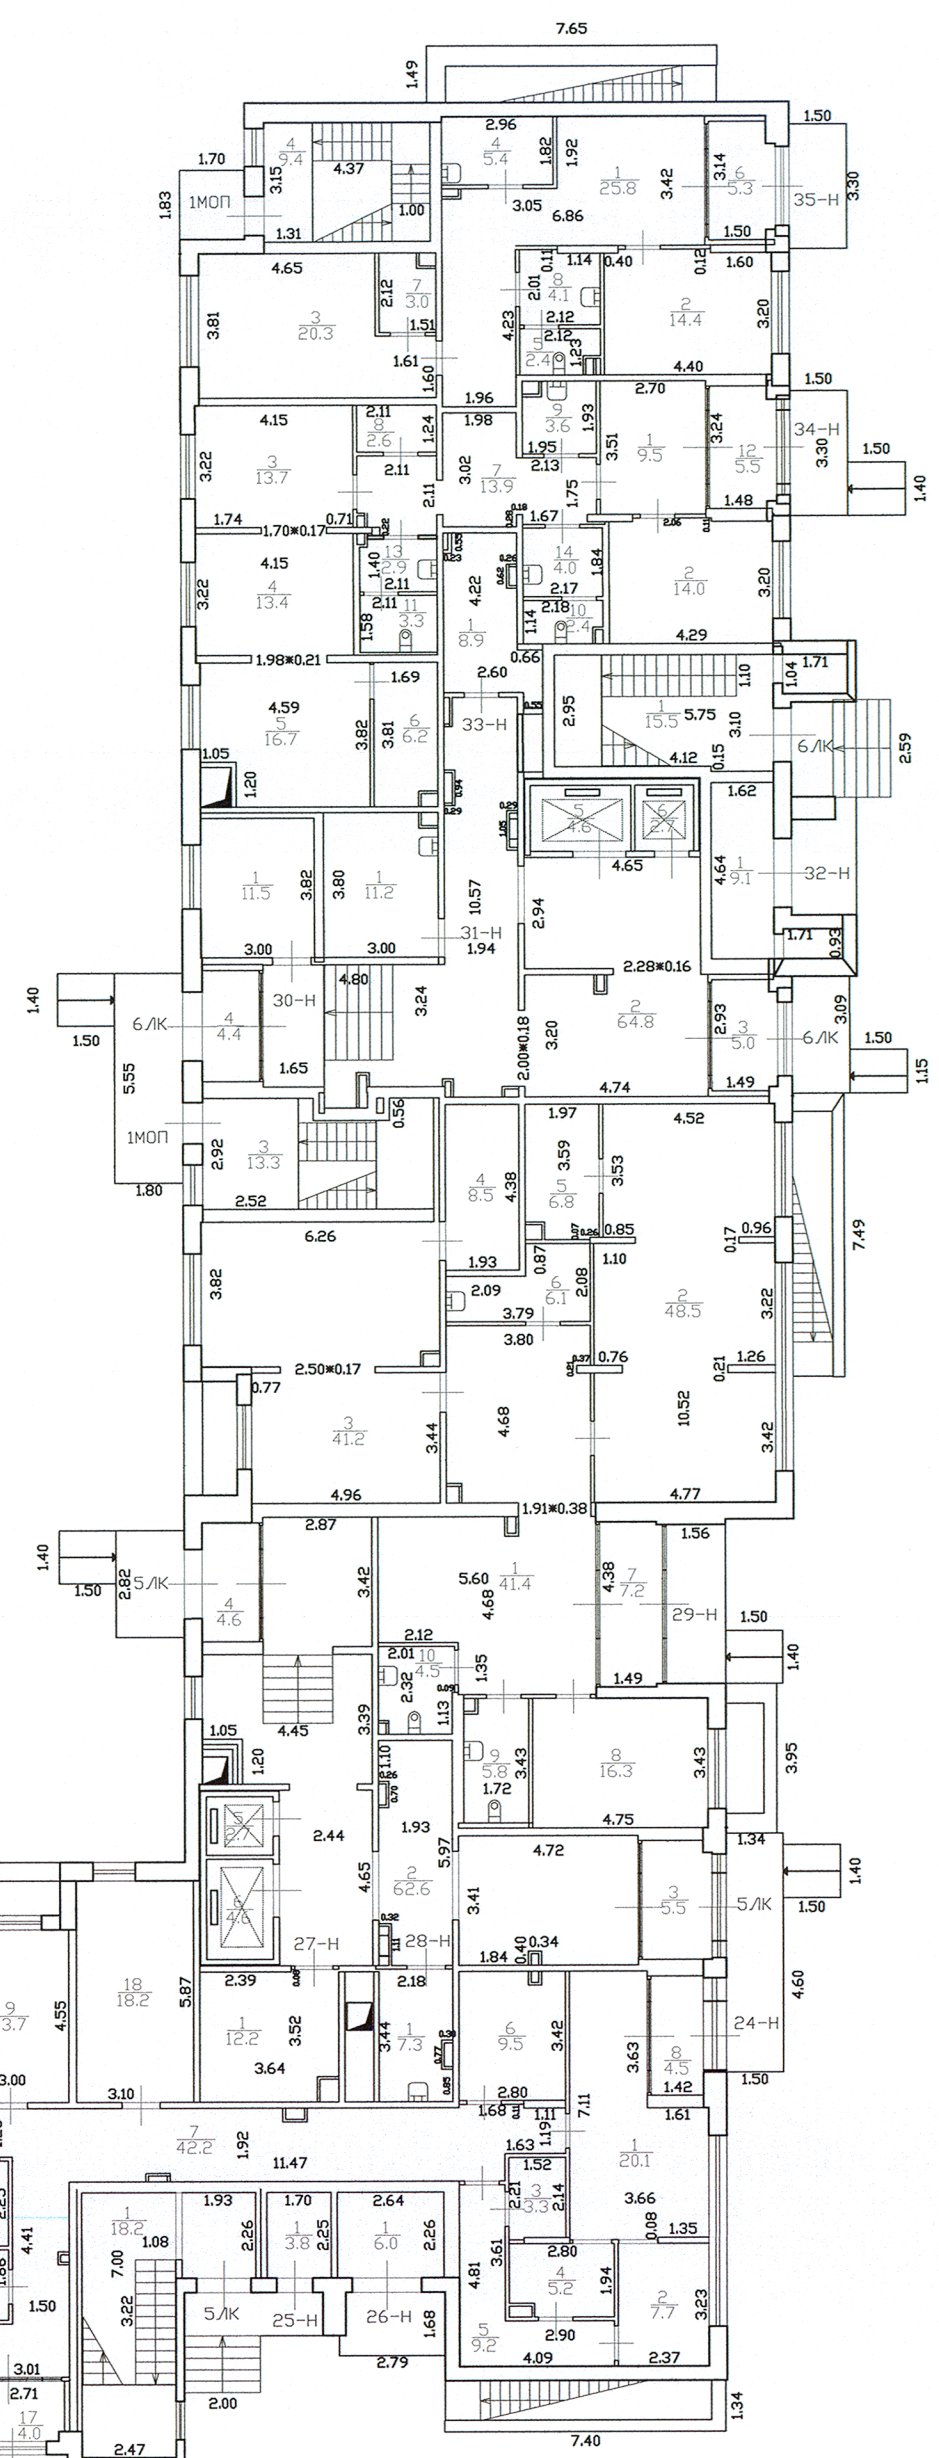

Филиал ГУП "ГПИОН"- проектно-инвентаризационное бюро Юго-Восточное		Инв.№ 07/01-6296
Лист N 3	Российская Федерация, Санкт-Петербург, Масштаб муниципальный округ Южно-Приморский, пр. Героев, дом 34, строение 1 План 1-го этажа.	
Дата 23.01.2019	Должность Исполнитель Проверил	Подпись Исполнитель Руководитель группы Начальник филиала
	Исполнил Кокорев Т.Н.	Подпись Кокорев Т.Н.
	Проверил Руководитель группы Борондаскас Ю.А.	Подпись Борондаскас Ю.А.
	Начальник филиала Ботева Н.Д.	Подпись Ботева Н.Д.