



План 21 этажа

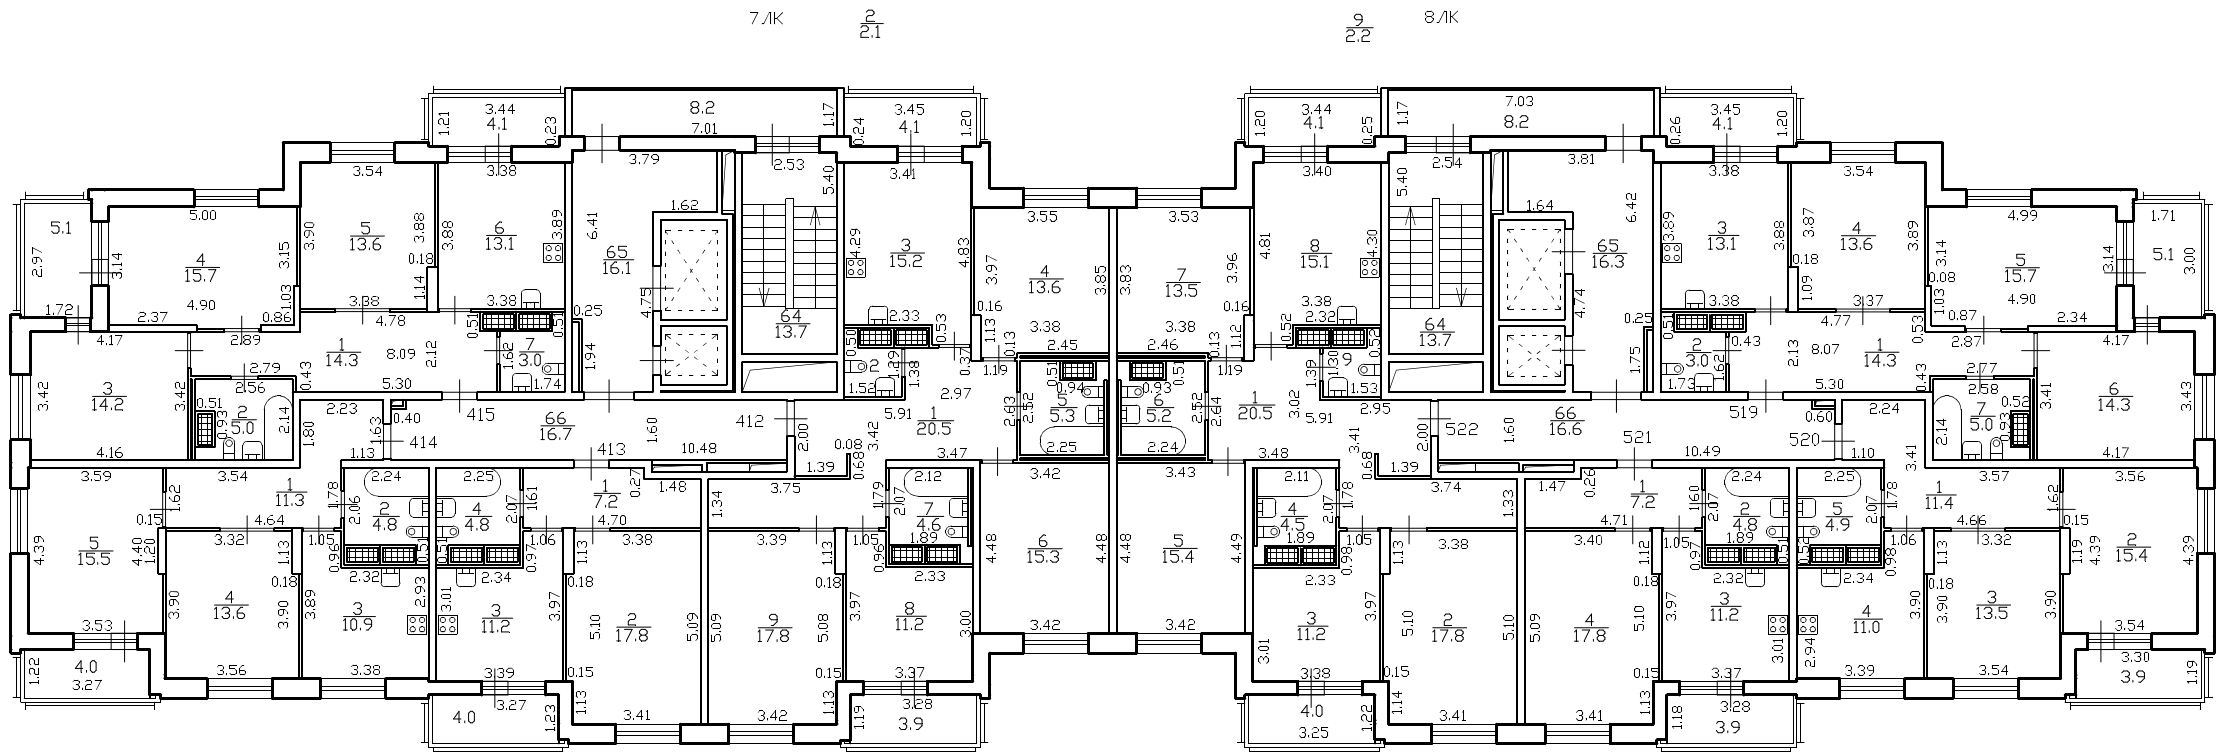

h = 2.86

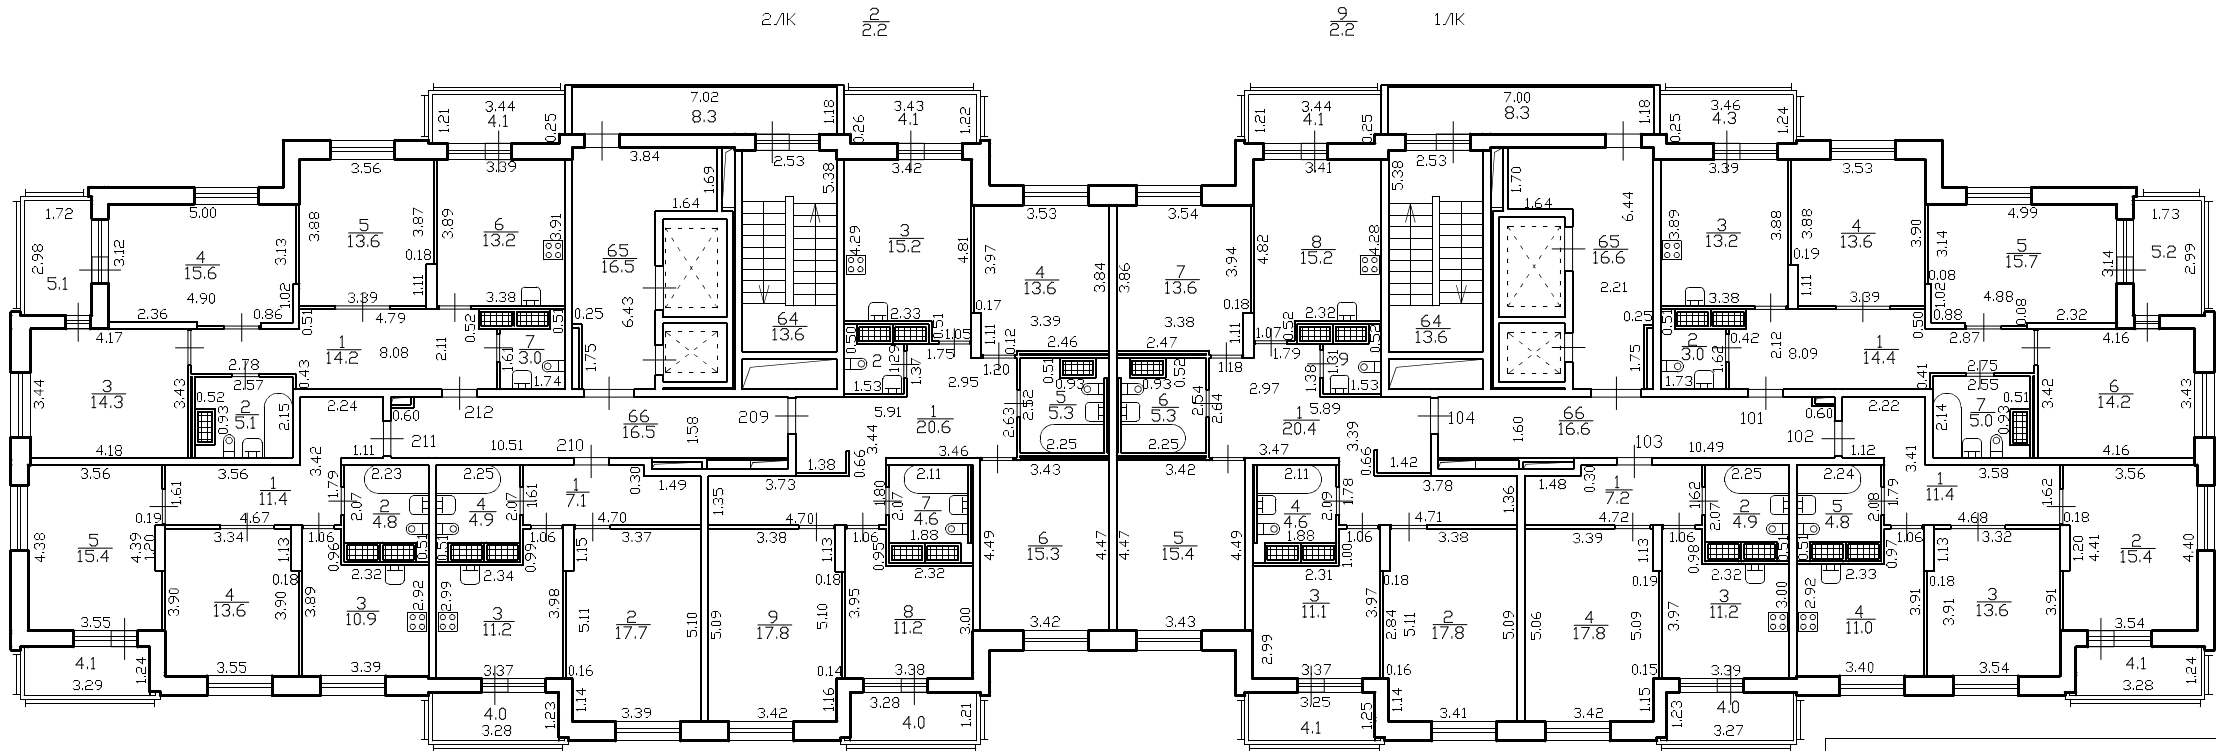

h = 2.86

ГУП "ГЧИОН"			ИНВ.Н
Лист 22	Российская Федерация, Санкт-Петербург, муниципальный округ Южно-Приморский, проспект Героев, дом 35, строение 1 План 21 этажа		Масштаб
Листов 25			1:200
Дата	Исполнил	Должность	Ф.И.О.
29.05.2020	Исполнил	Исполнитель	Демянова Л.С.
	Проверил	Руководитель группы	Шилова Н.А.
		Начальник отдела	Тричева Е.К.