


План 8 этажа

7/К


8/К

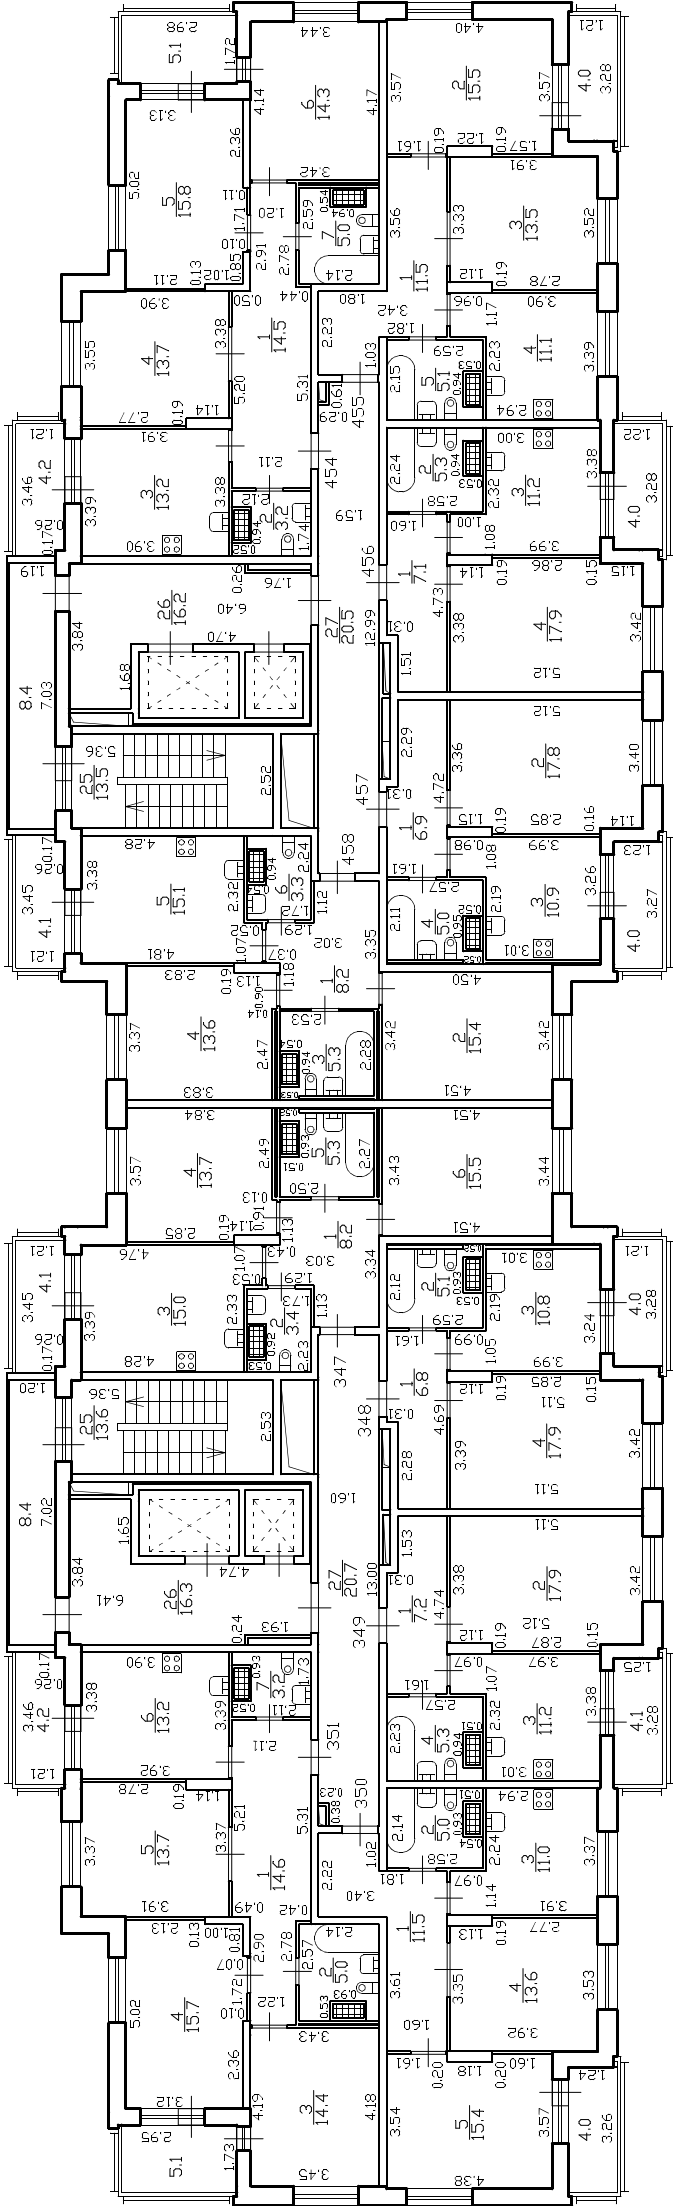

h = 2.86

2/К

1/К

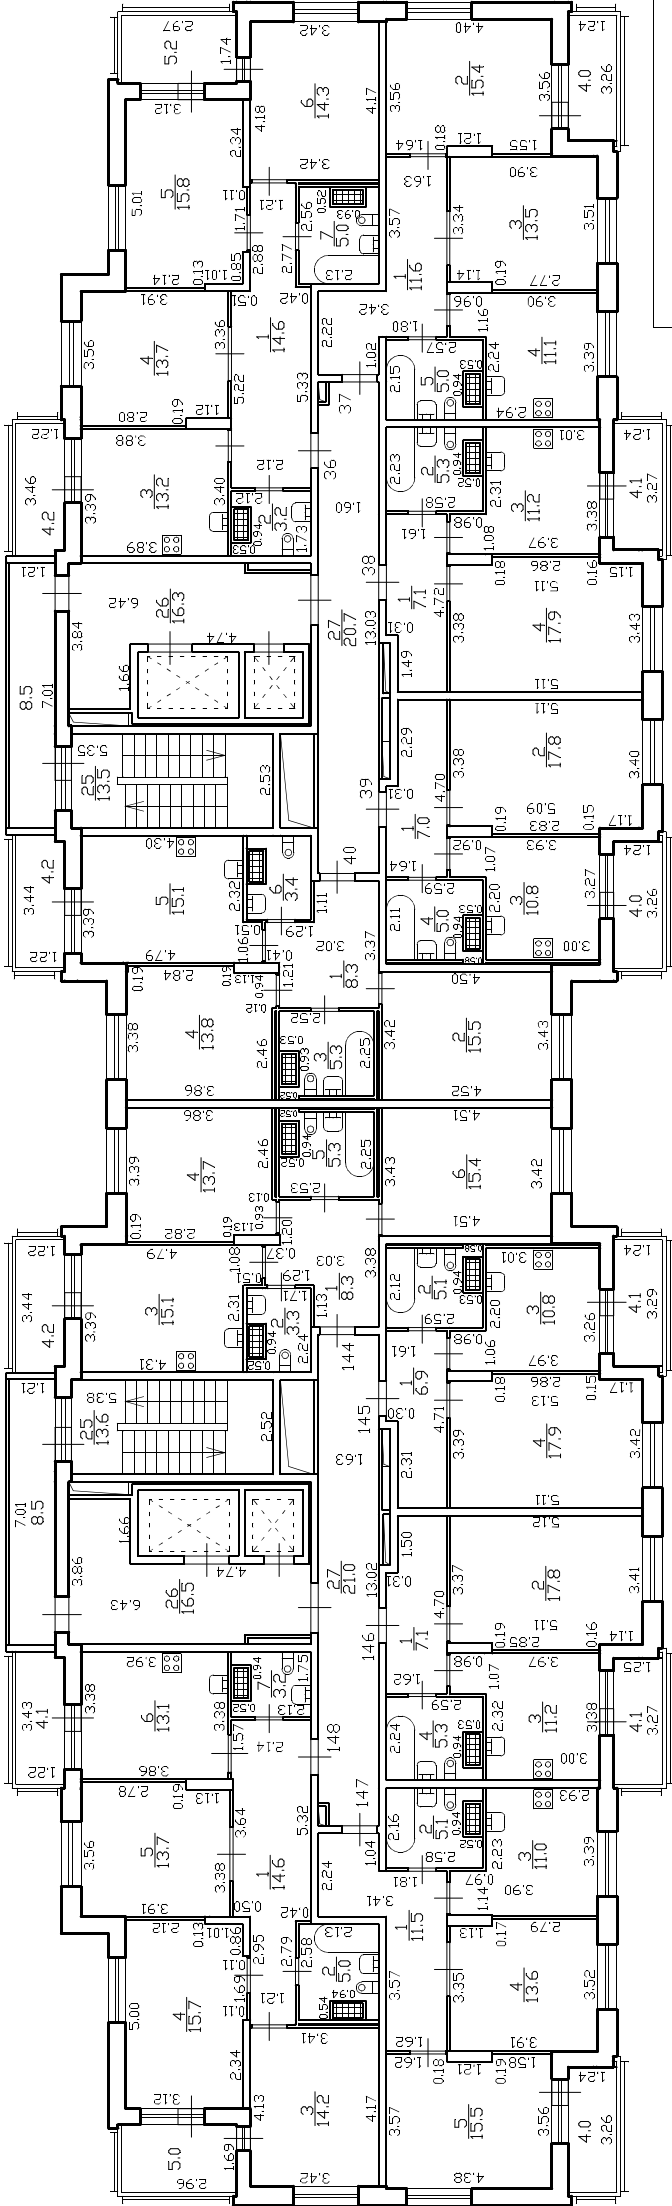

h = 2.86

гуп "ГУИОН"		ИНВ.И	
Лист 9	Российская Федерация, Санкт-Петербург, муниципальный округ Южно-Приморский, проспект Героев, дом 35, строение 1	Дата	Подпись
Листов 25	План 8 этажа	29.05.2020	Тютюкова И.И.
		Проверил	Терехина Е.Е.
			Начальник отдела
			Тричева Е.К.