
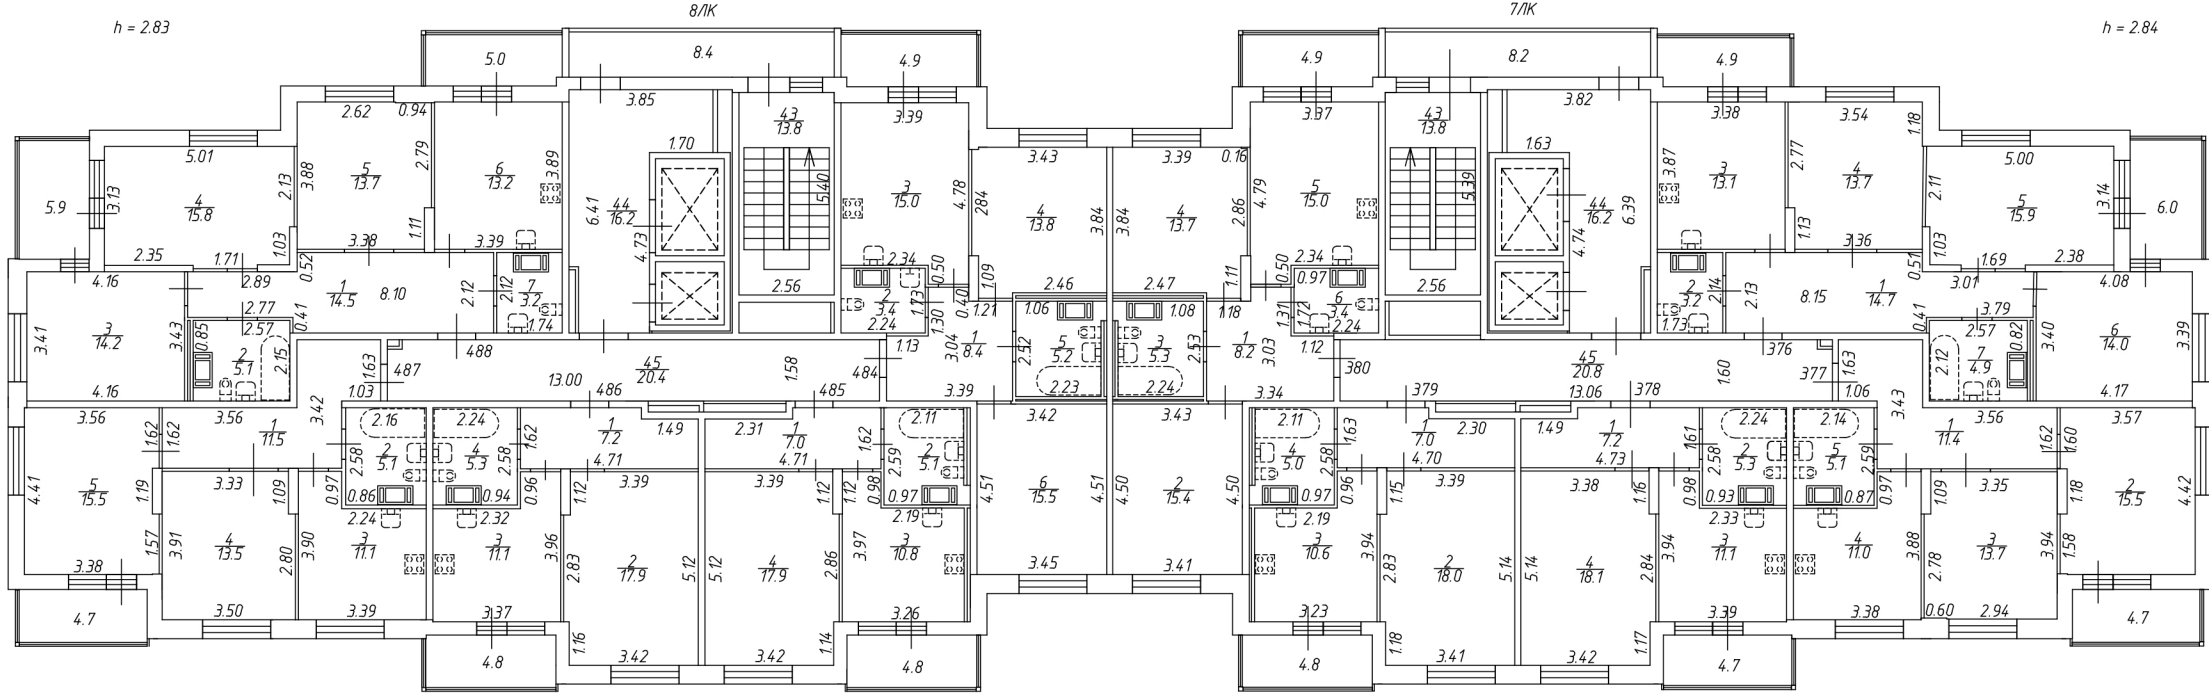


14-й этаж

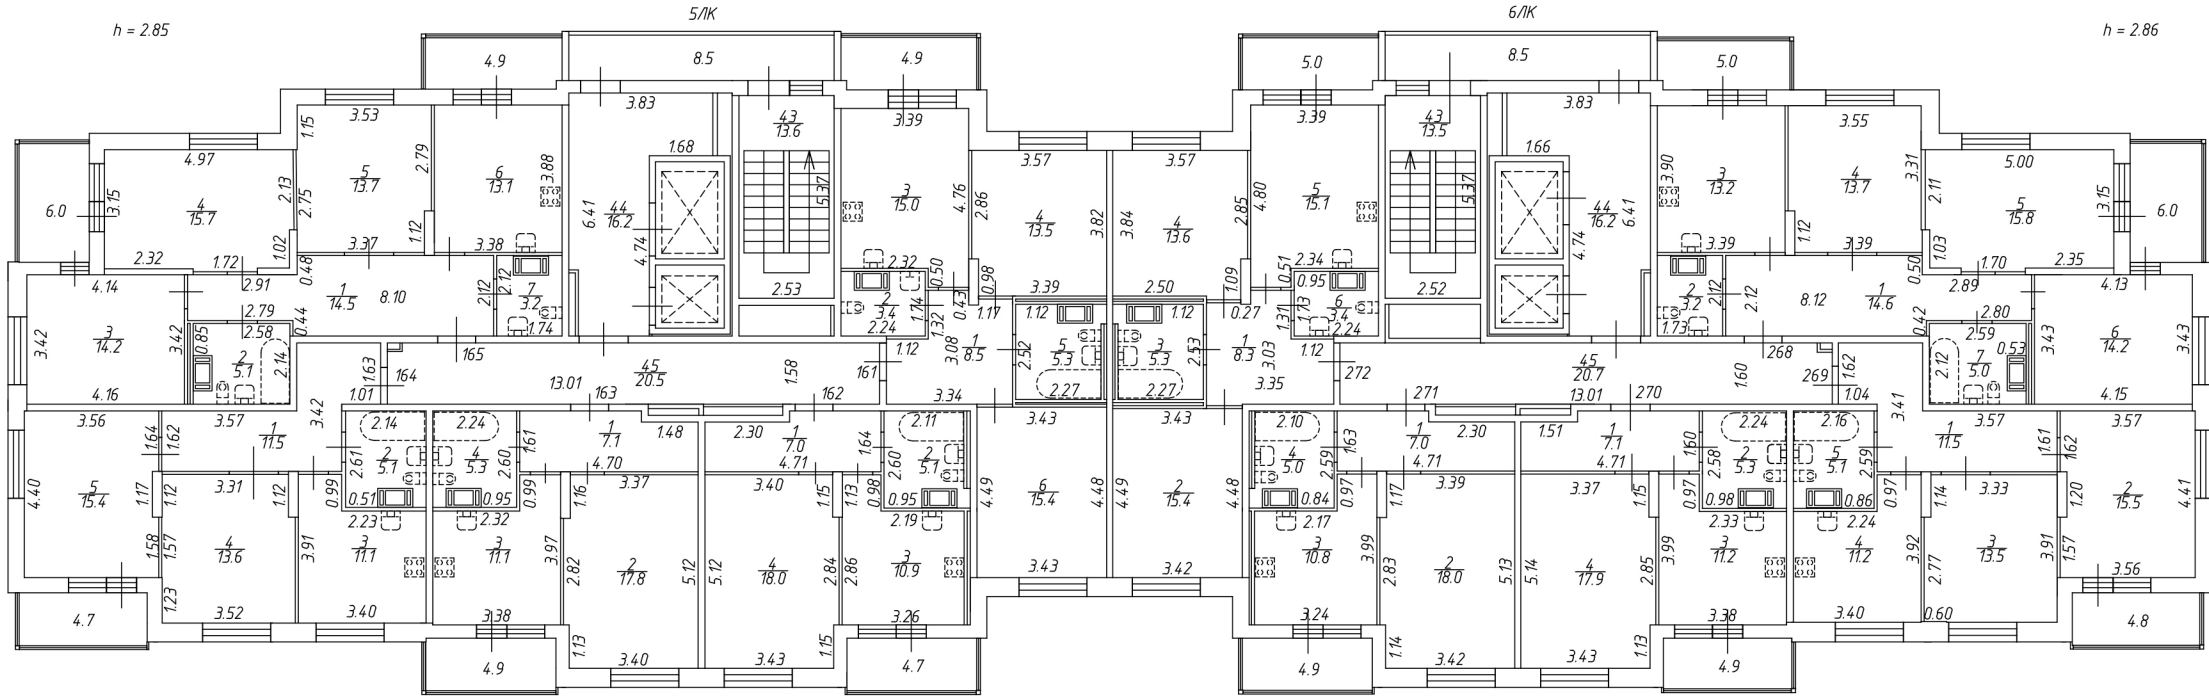

Общество с ограниченной ответственностью "БАЛТИЙСКОЕ ГЕОДЕЗИЧЕСКОЕ ОБЩЕСТВО"		
Лист 16	Потажный план здания по адресу: Российская Федерация, Санкт-Петербург, муниципальный округ Южно-Приморский, проспект Патриотов, дом 34, строение 1	
Листов 26		
Дата	Исполнитель	Фамилия И.О.
06.05.2020	Выполнил	Головина О.А.
	Зам. ген. директора	Горенок К.А.