
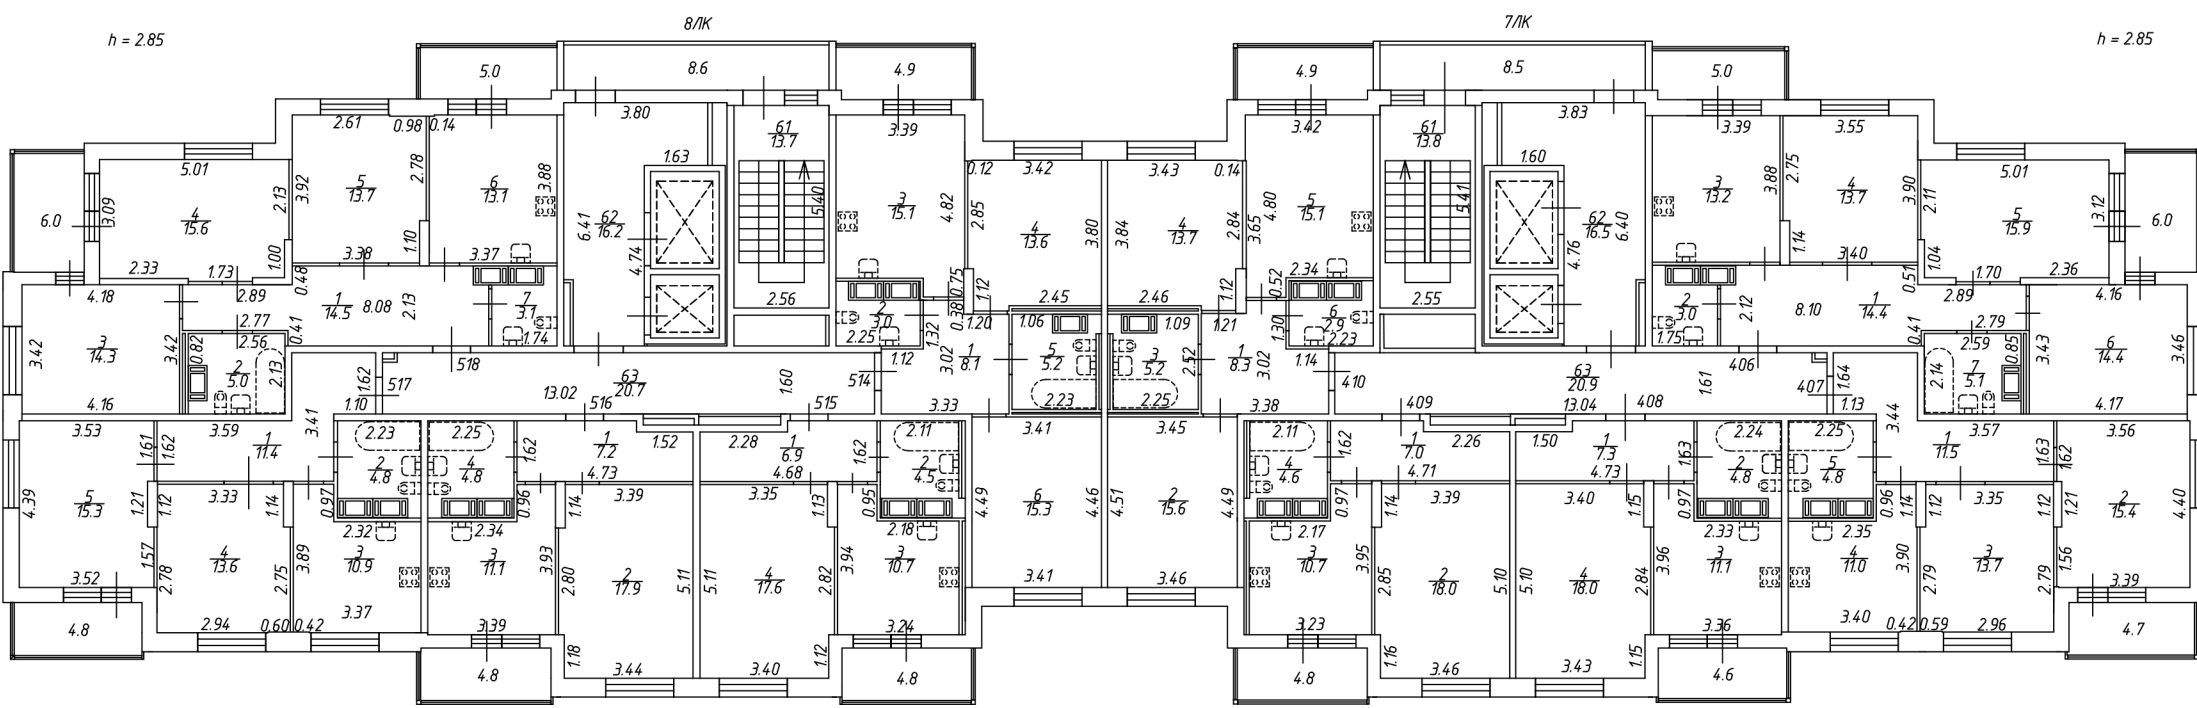


20-й этаж

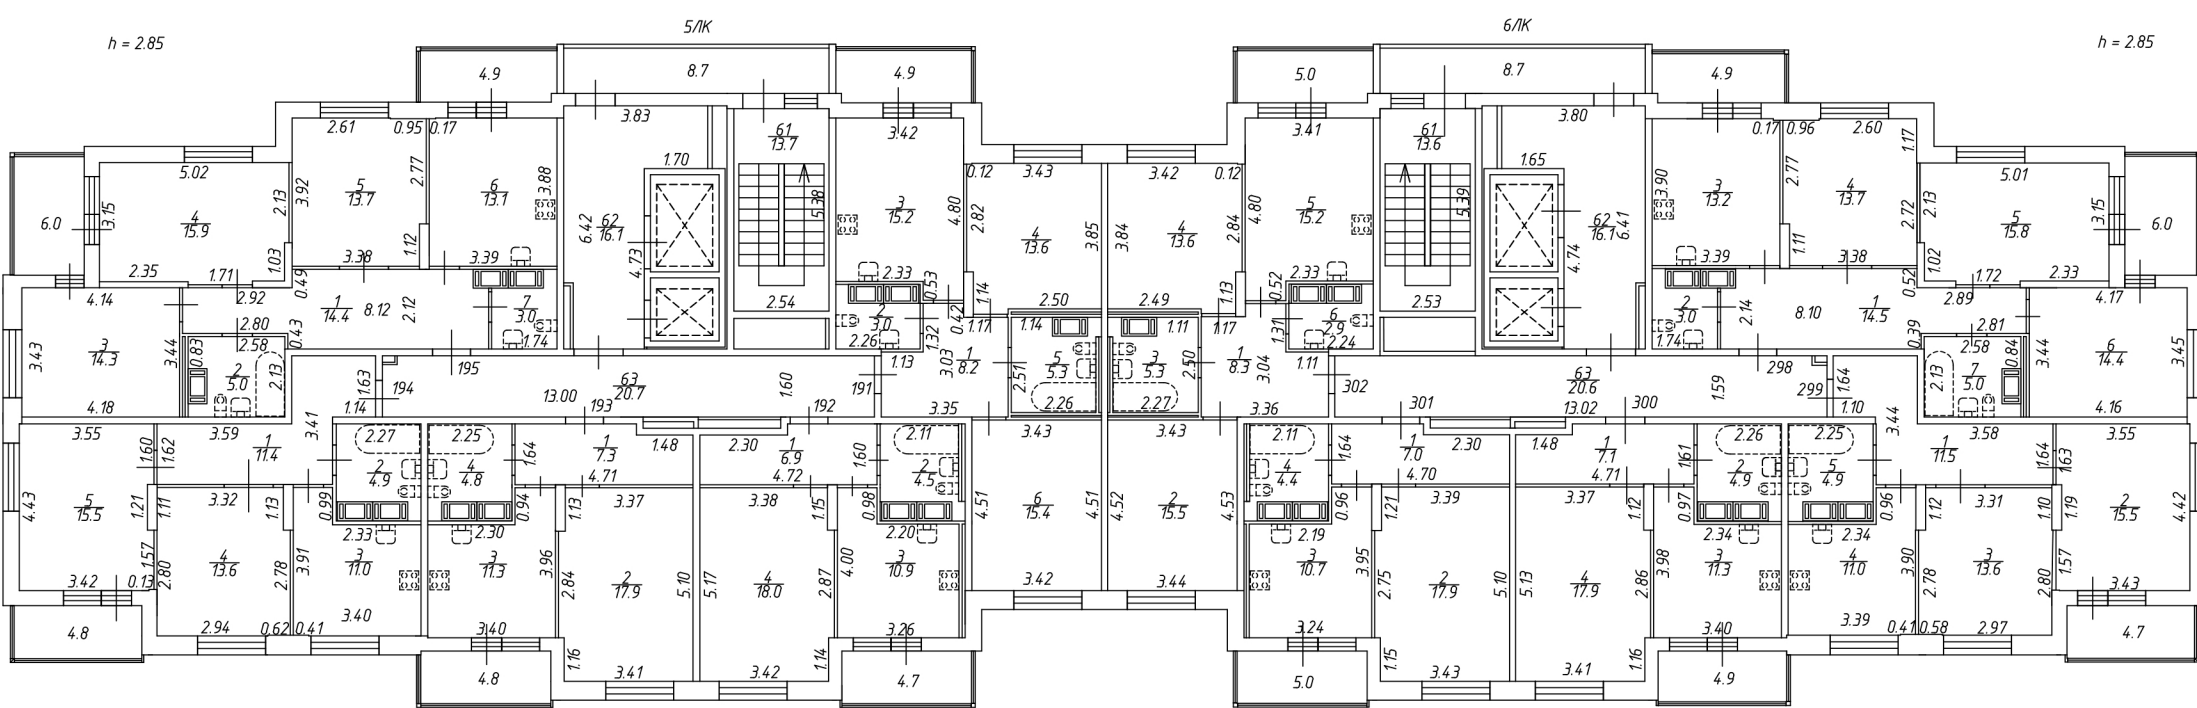

Лист 22				Полтажный план здания по адресу: Российская Федерация, Санкт-Петербург, муниципальный округ Южно-Приморский, проспект Патриотов, дом 34, строение 1	
Листов 26					
Дата	Исполнитель	Фамилия И.О.	Подпись		
06.05.2020	Выполнил	Голодина О.А.			
	Зам. ген. директора	Горенок К.А.			