
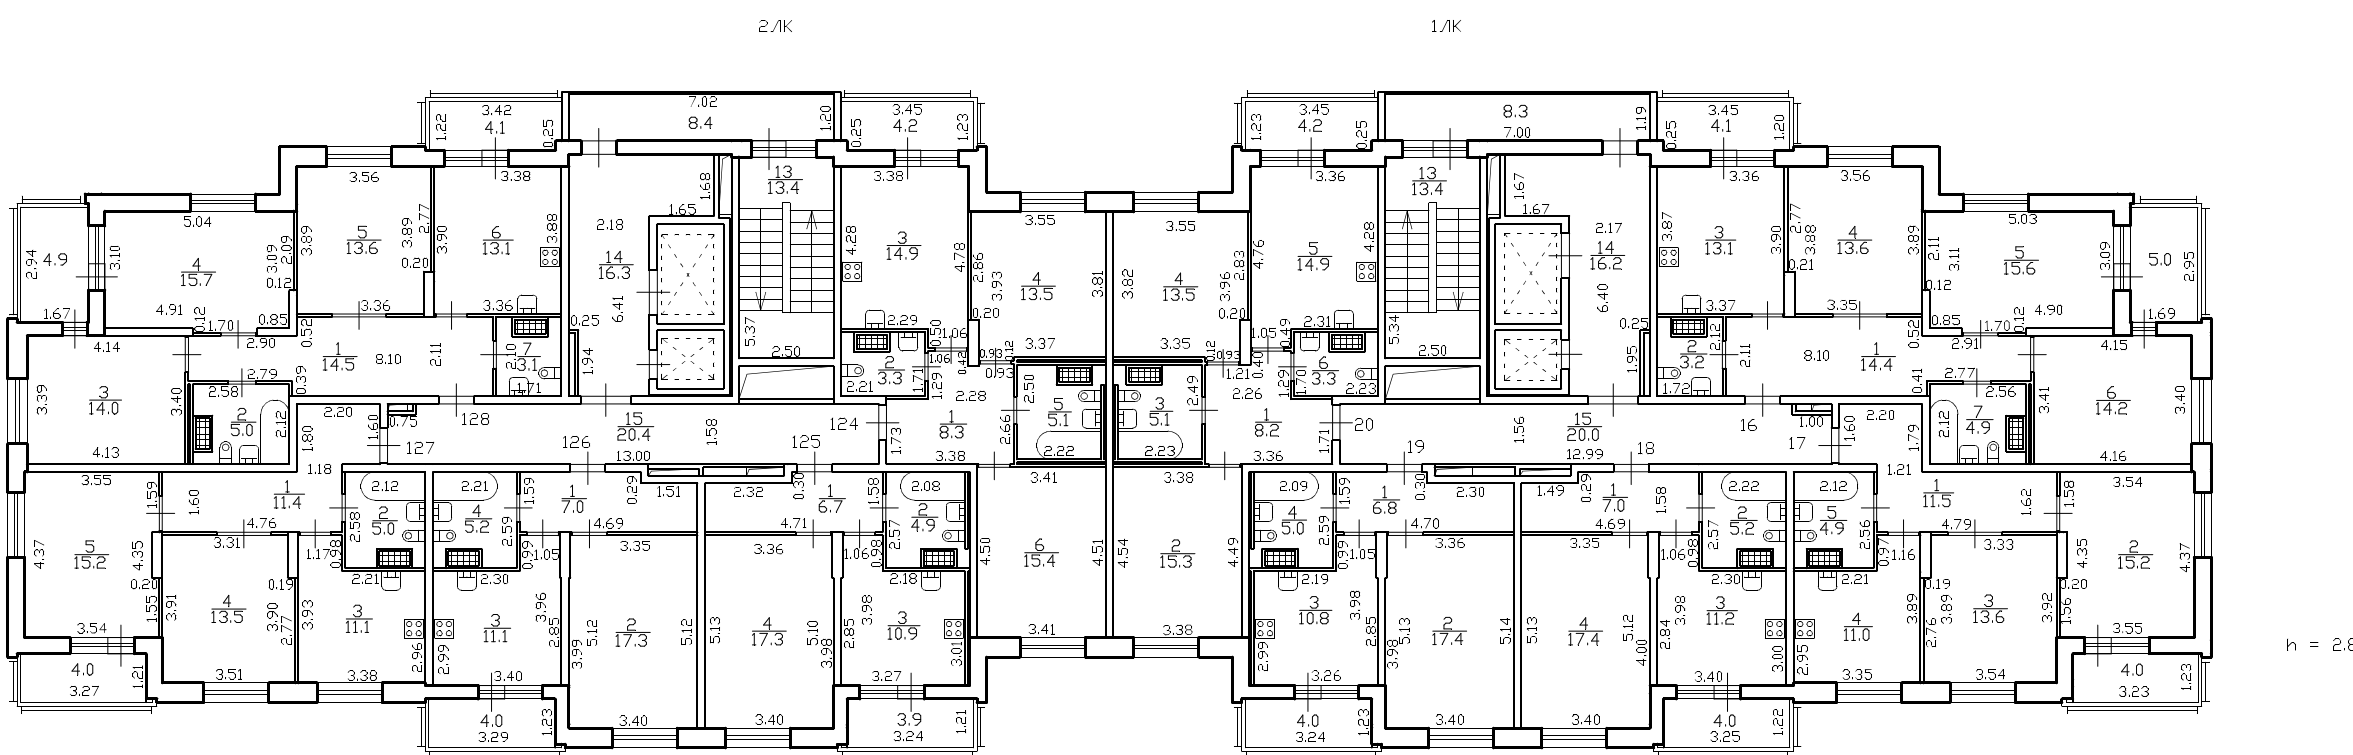
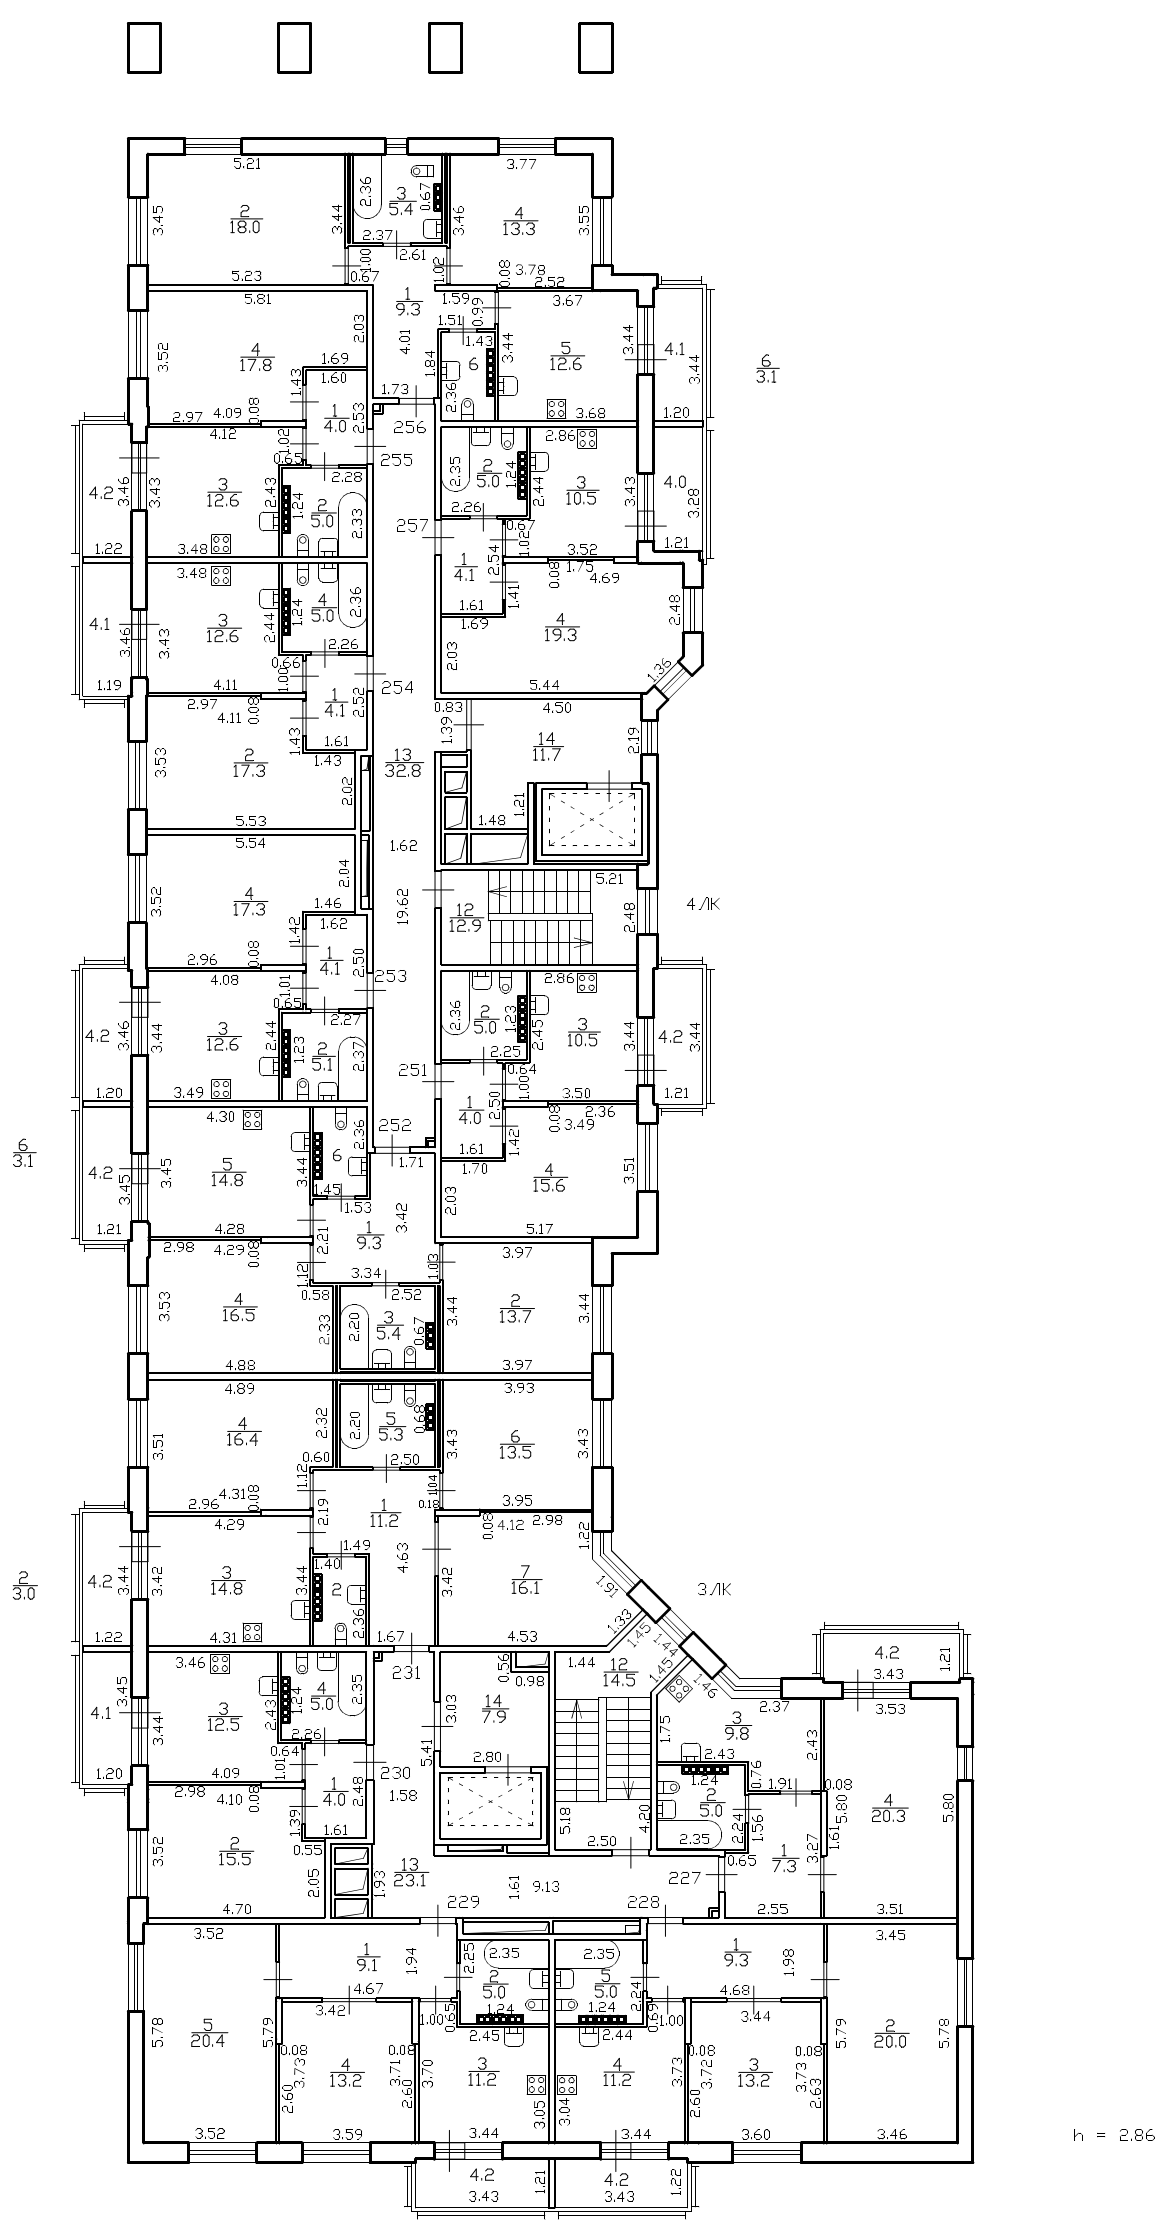
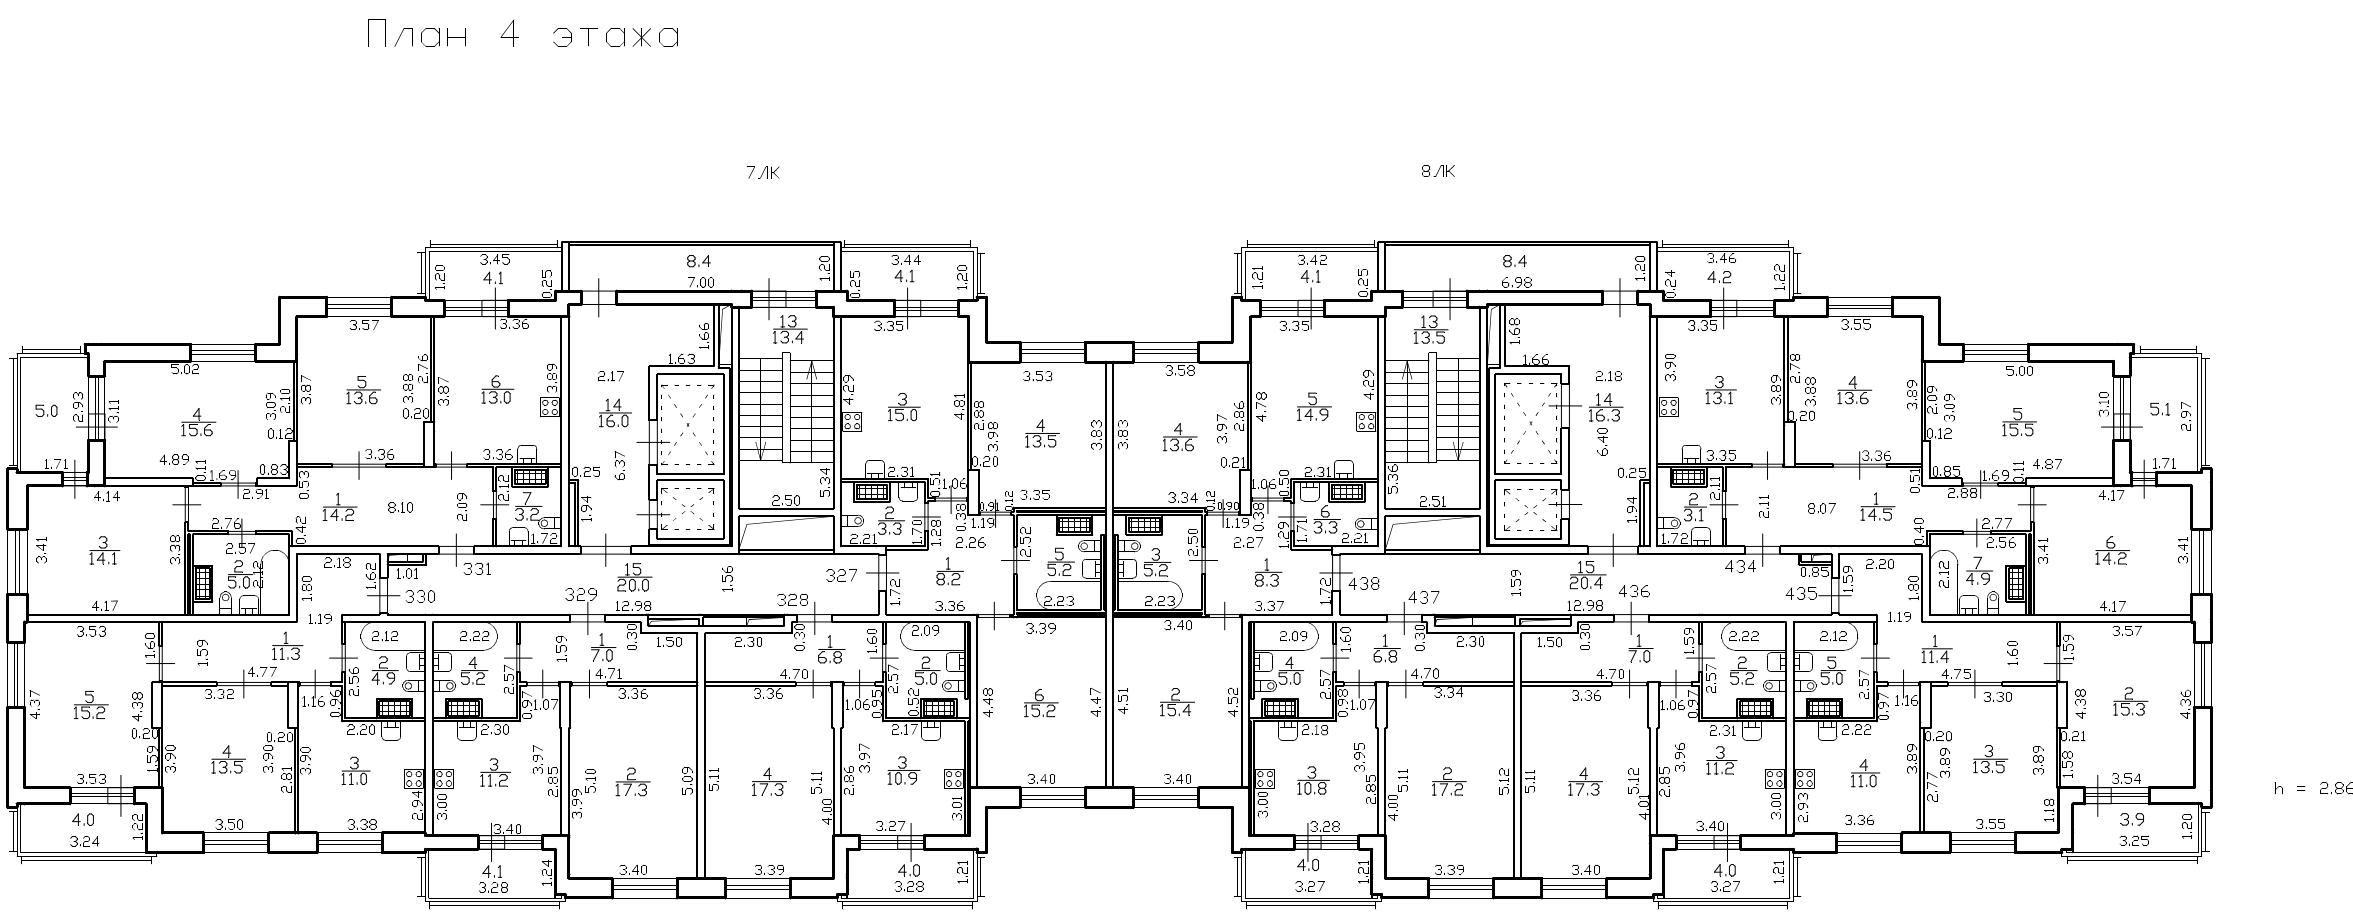


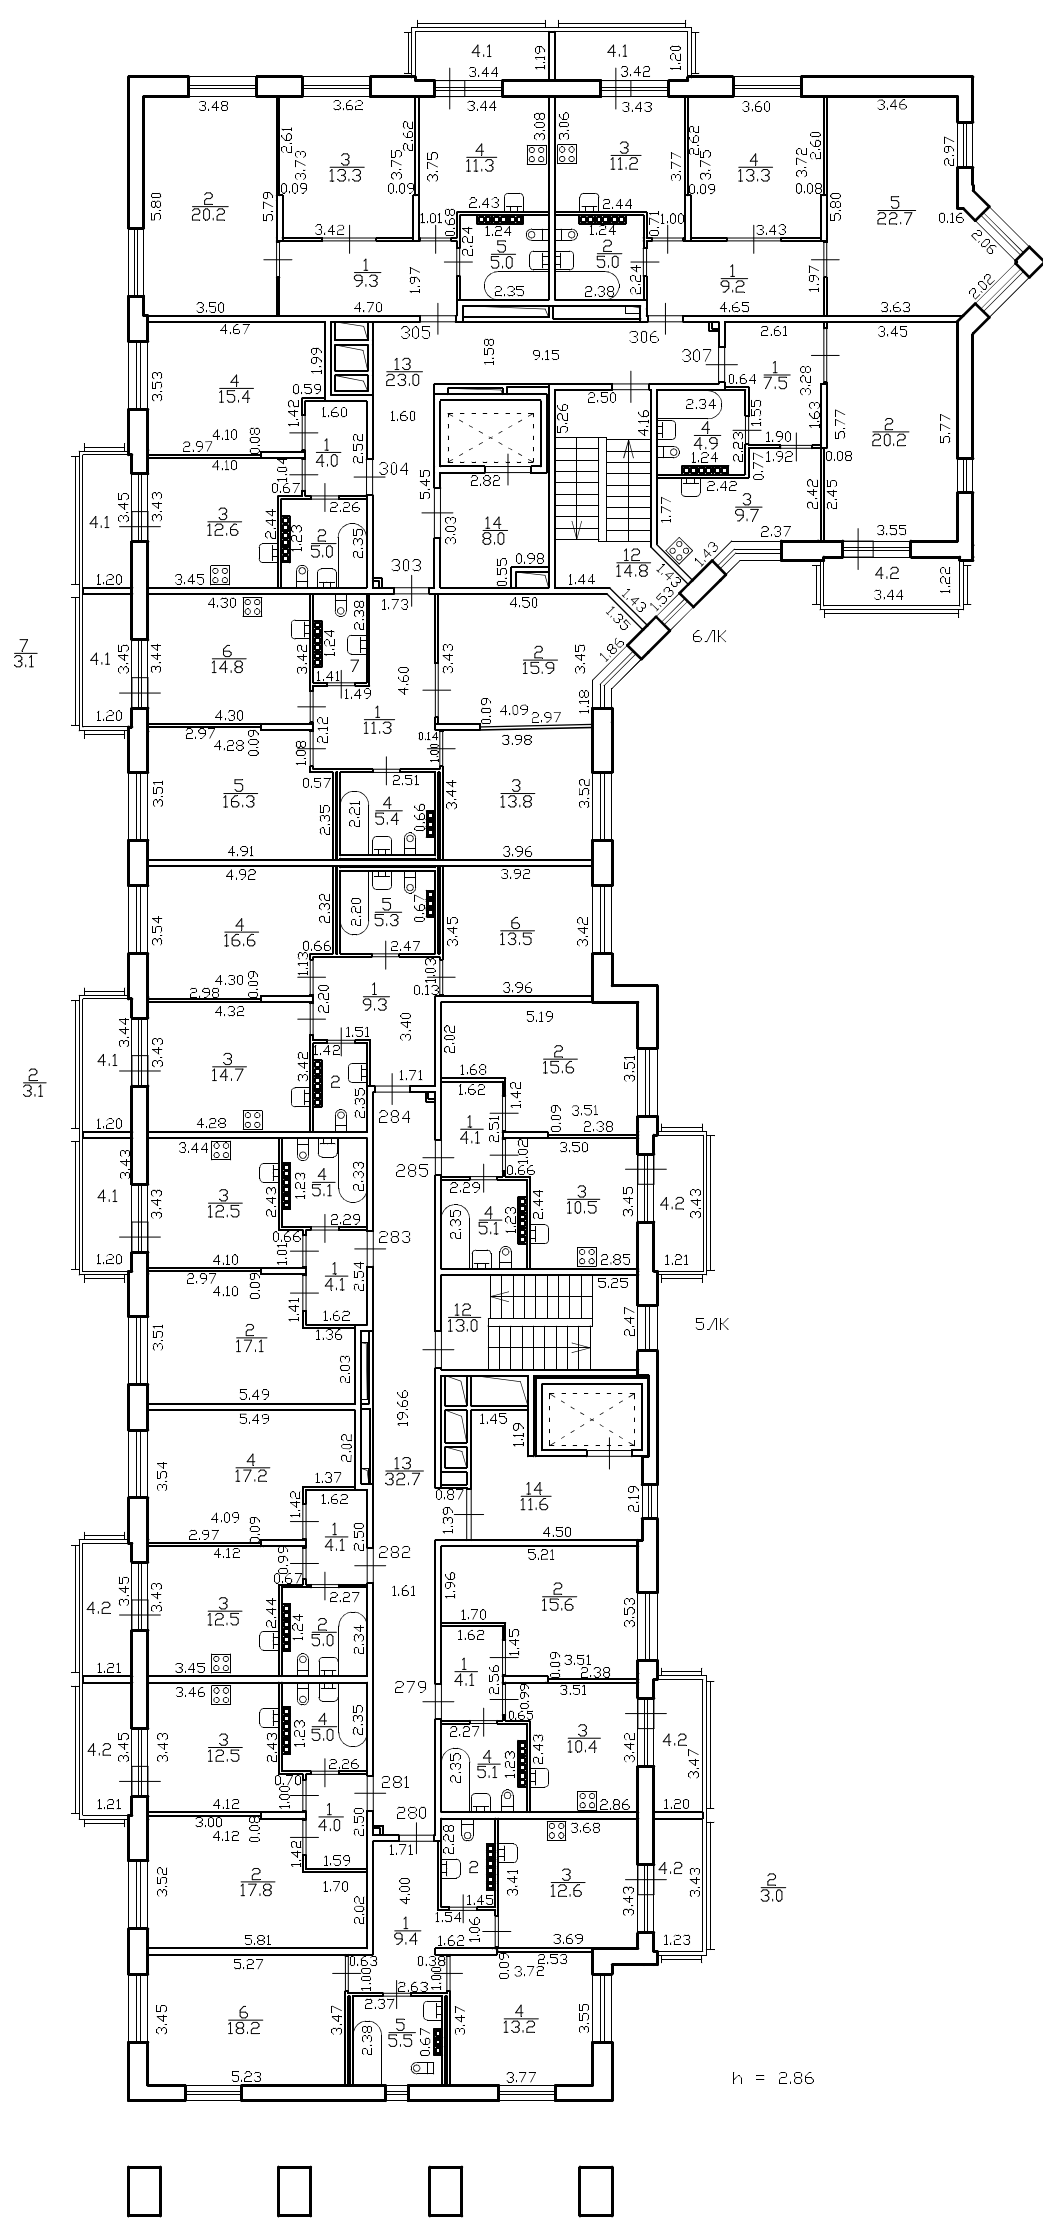

ГПН "ГНИИ"		И-в.Н
Лист 5 Листов 25	Российская Федерация, Санкт-Петербург, муниципальный округ Дачно-Польковский, проспект Героев, дом 25, сторона 1 План 4 этажа	Масилов 1:200
Дата 29.05.2020	Исполнил Раководитель группы Исходным отделом	Ф.И.О. Сислова О.В. Тонченко Е.К.
		Подпись