


План 12 этажа

7/К


8/К

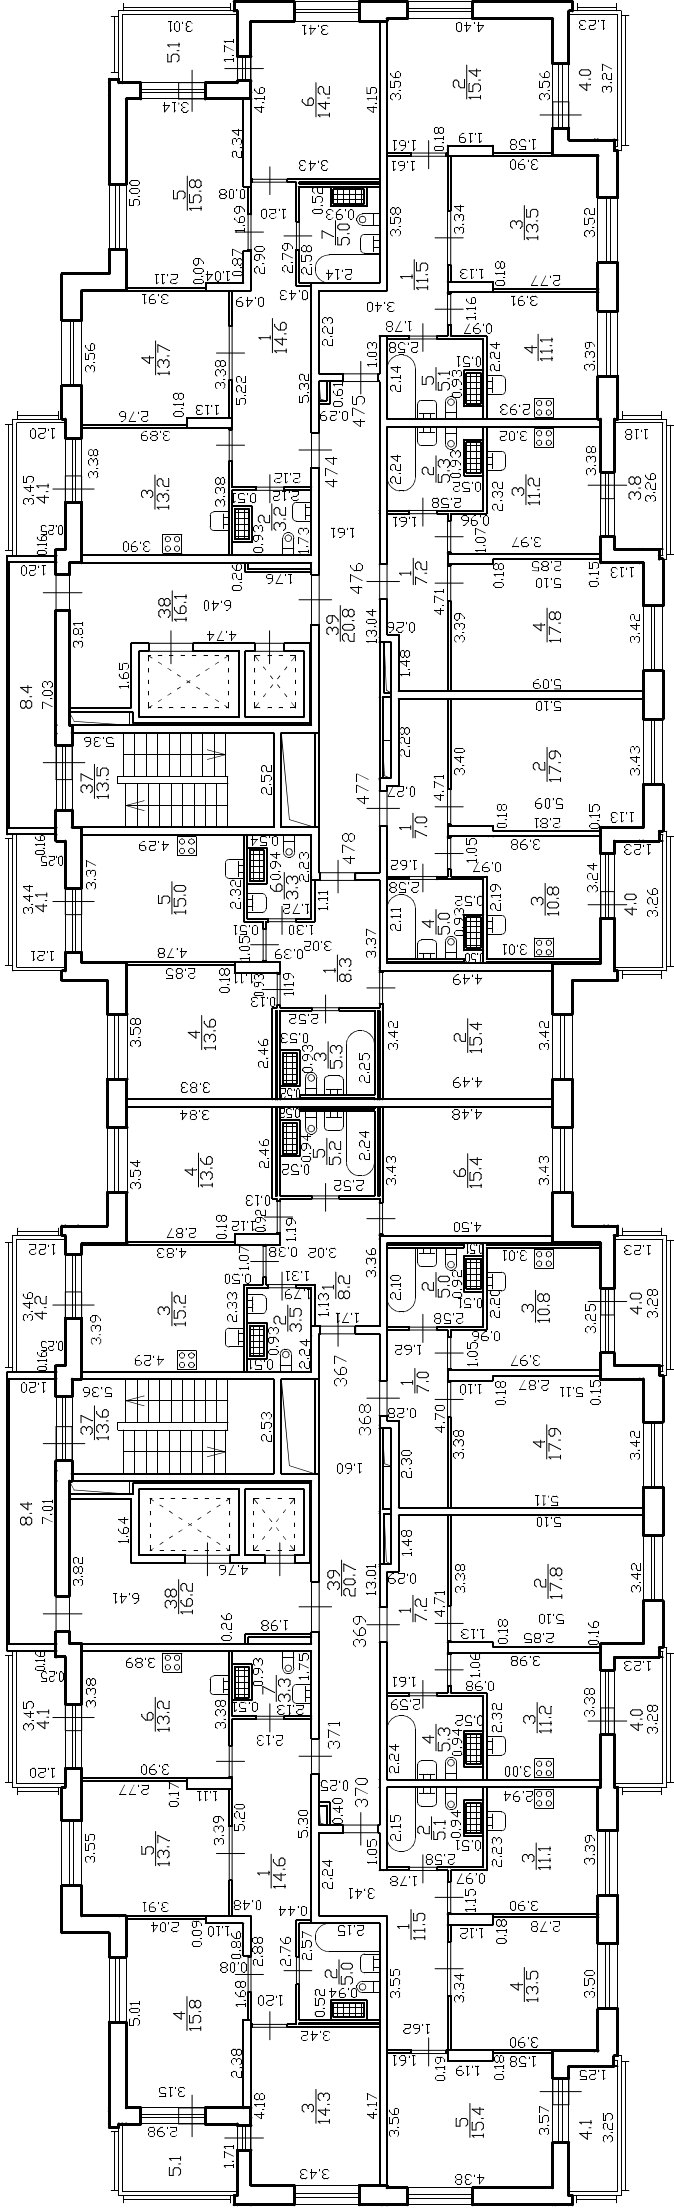

h = 2.86

2/К

1/К

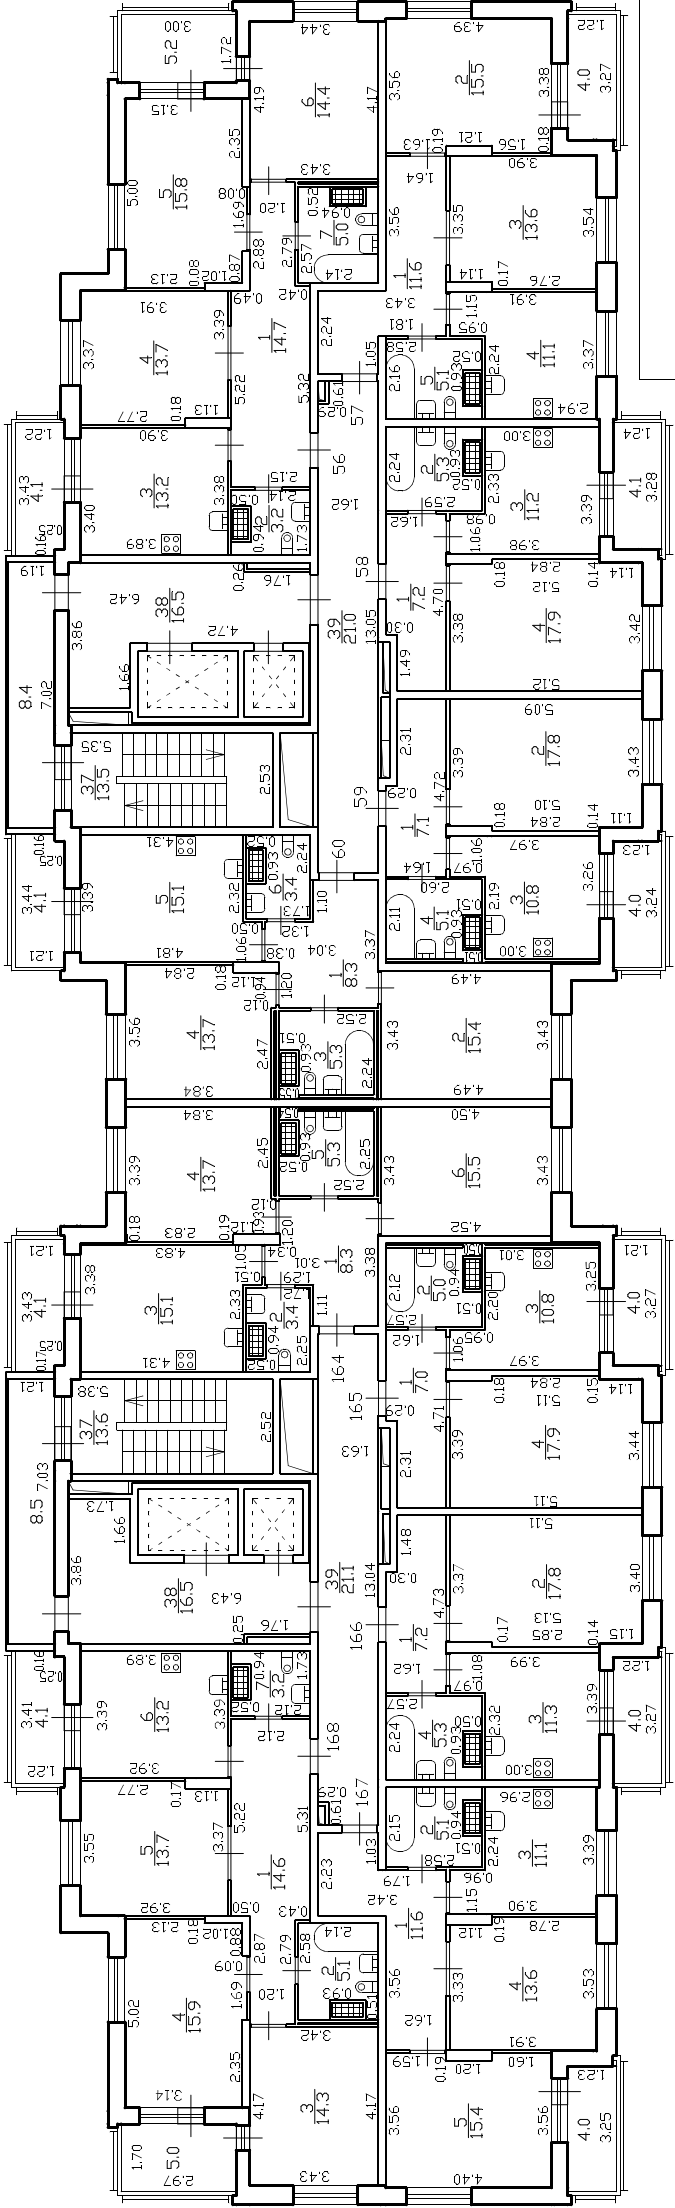

h = 2.87

ГУП "ГУИОН"

ИНВ.N

Лист 13
Листов 25

Российская Федерация,
Санкт-Петербург, муниципальный округ
Южно-Приморский, проспект Героев,
дом 35, строение 1

Дата	Должность	Ф.И.О	Подпись
29.05.2020	Исполнил	Ефремова И.В.	
	Проверил	Руководитель группы Терехина Е.Е.	
		Начальник отдела Трищева Е.К.	