
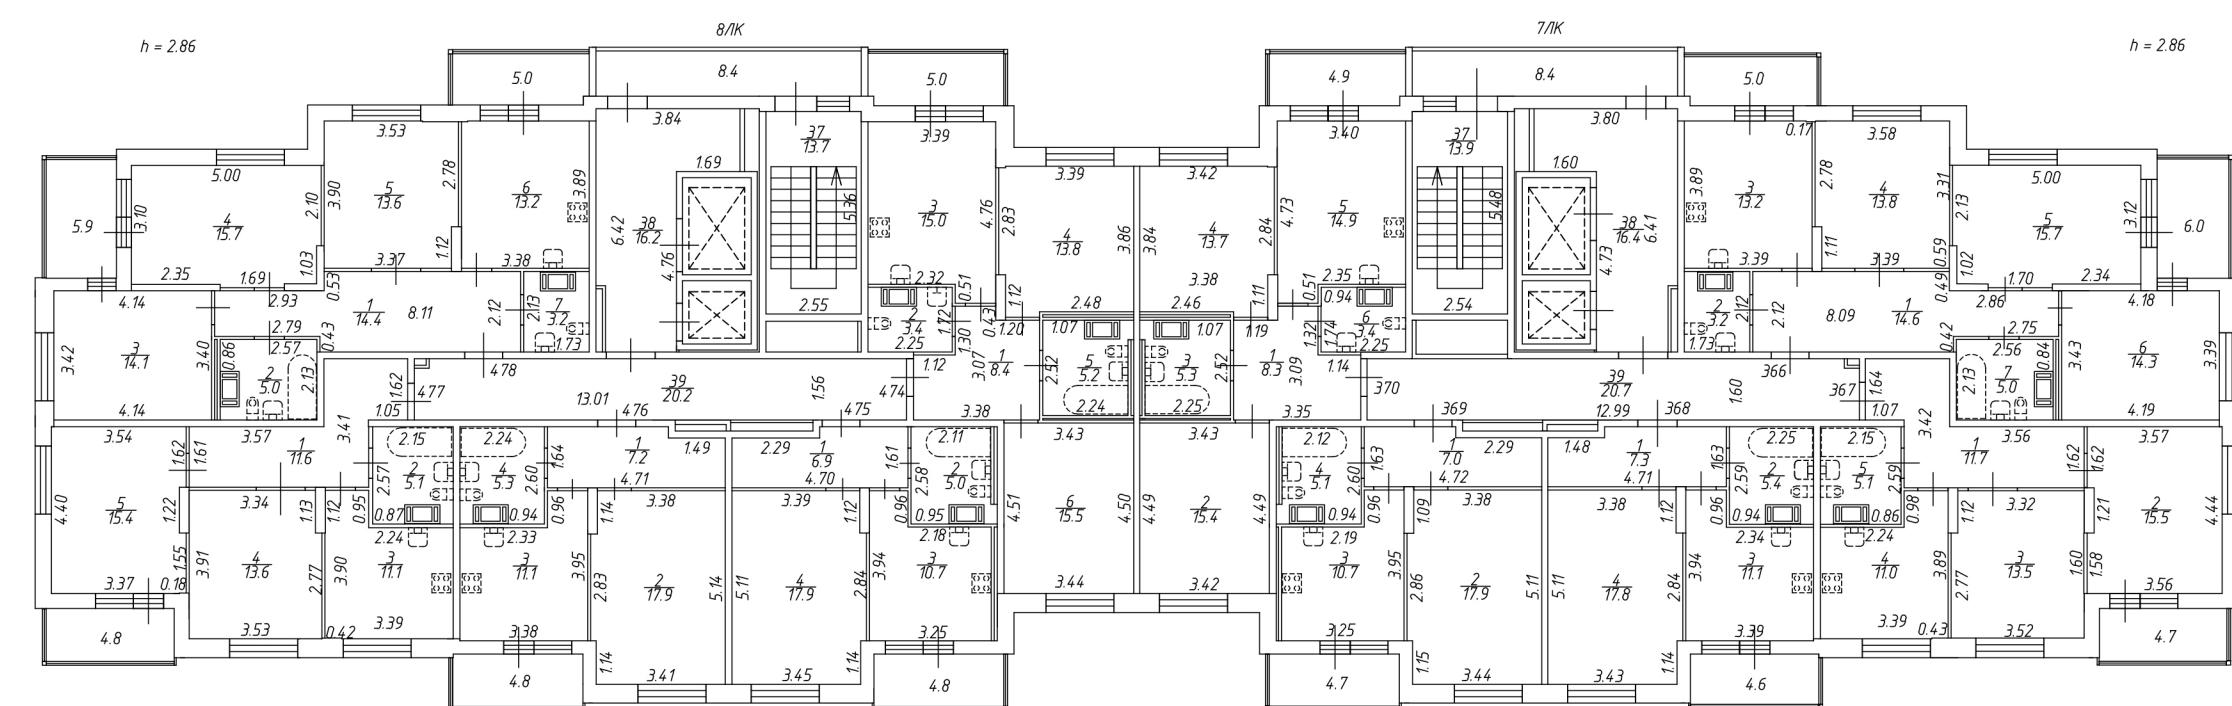


12-й этаж

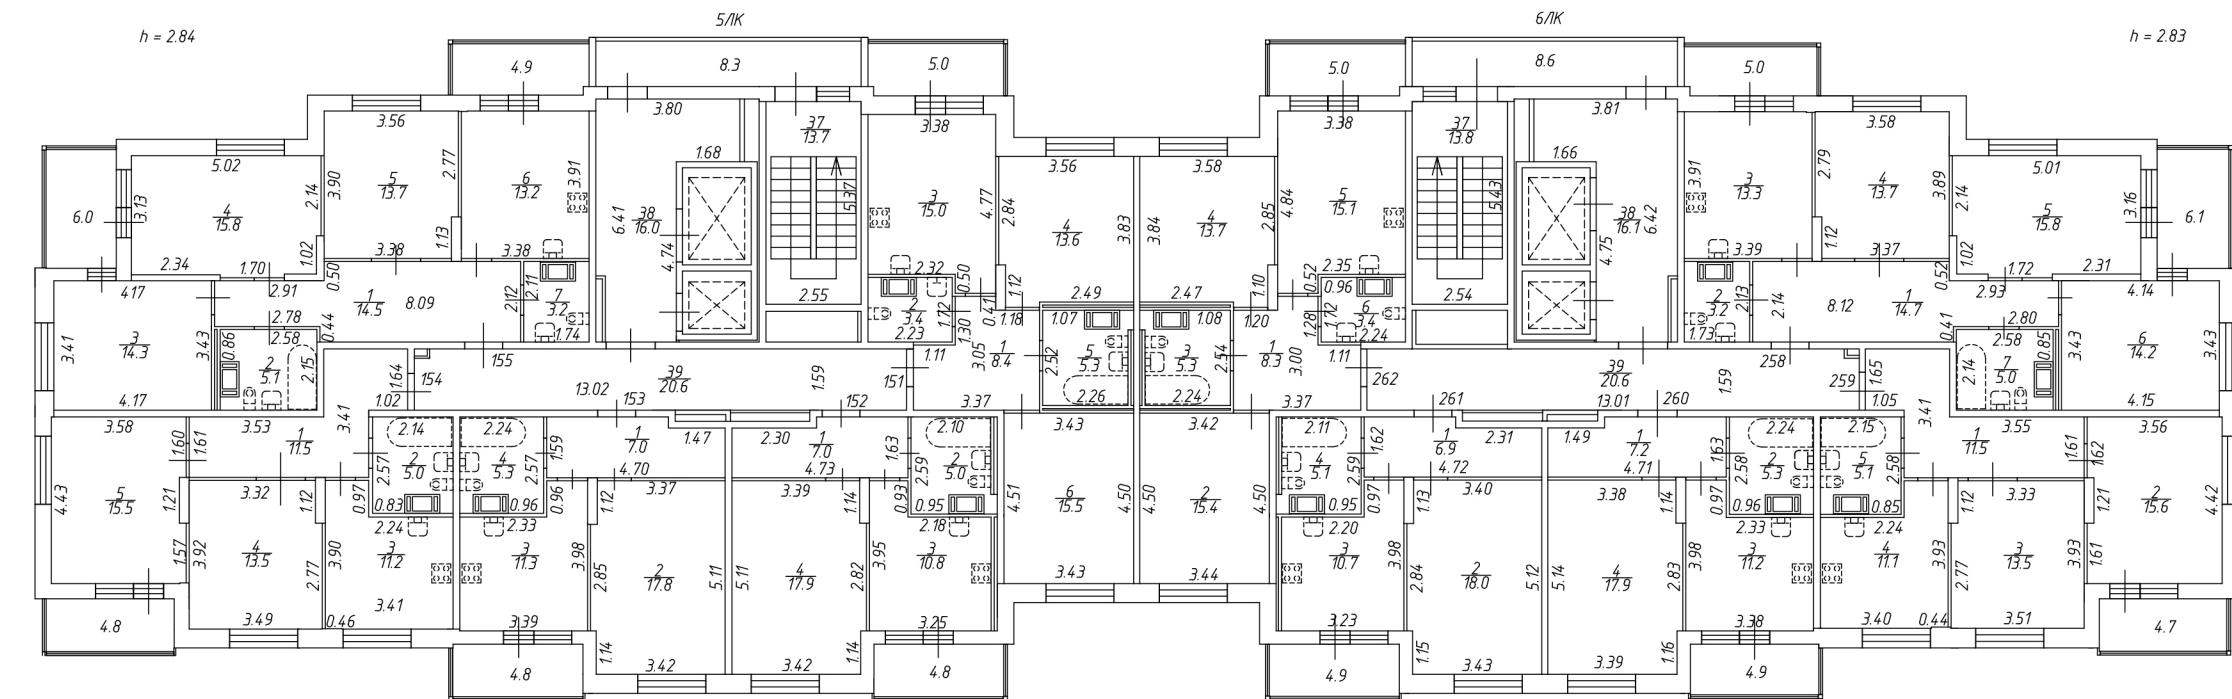

ОБЩЕСТВО С ОГРАНИЧЕННОЙ ОТВЕТСТВЕННОСТЬЮ
* "БАЛТИЙСКОЕ ГЕОДЕЗИЧЕСКОЕ ОБЩЕСТВО"

Лист 14

Лист 14	Поземочный план здания по адресу: Российская Федерация, Санкт-Петербург, муниципальный округ Южно-Приморский, проспект Патриотов, дом 34, строение 1		
Листов 26			
Дата	Исполнитель	Фамилия И.О.	Подпись
06.05.2020	Выполнил	Головина О.А.	