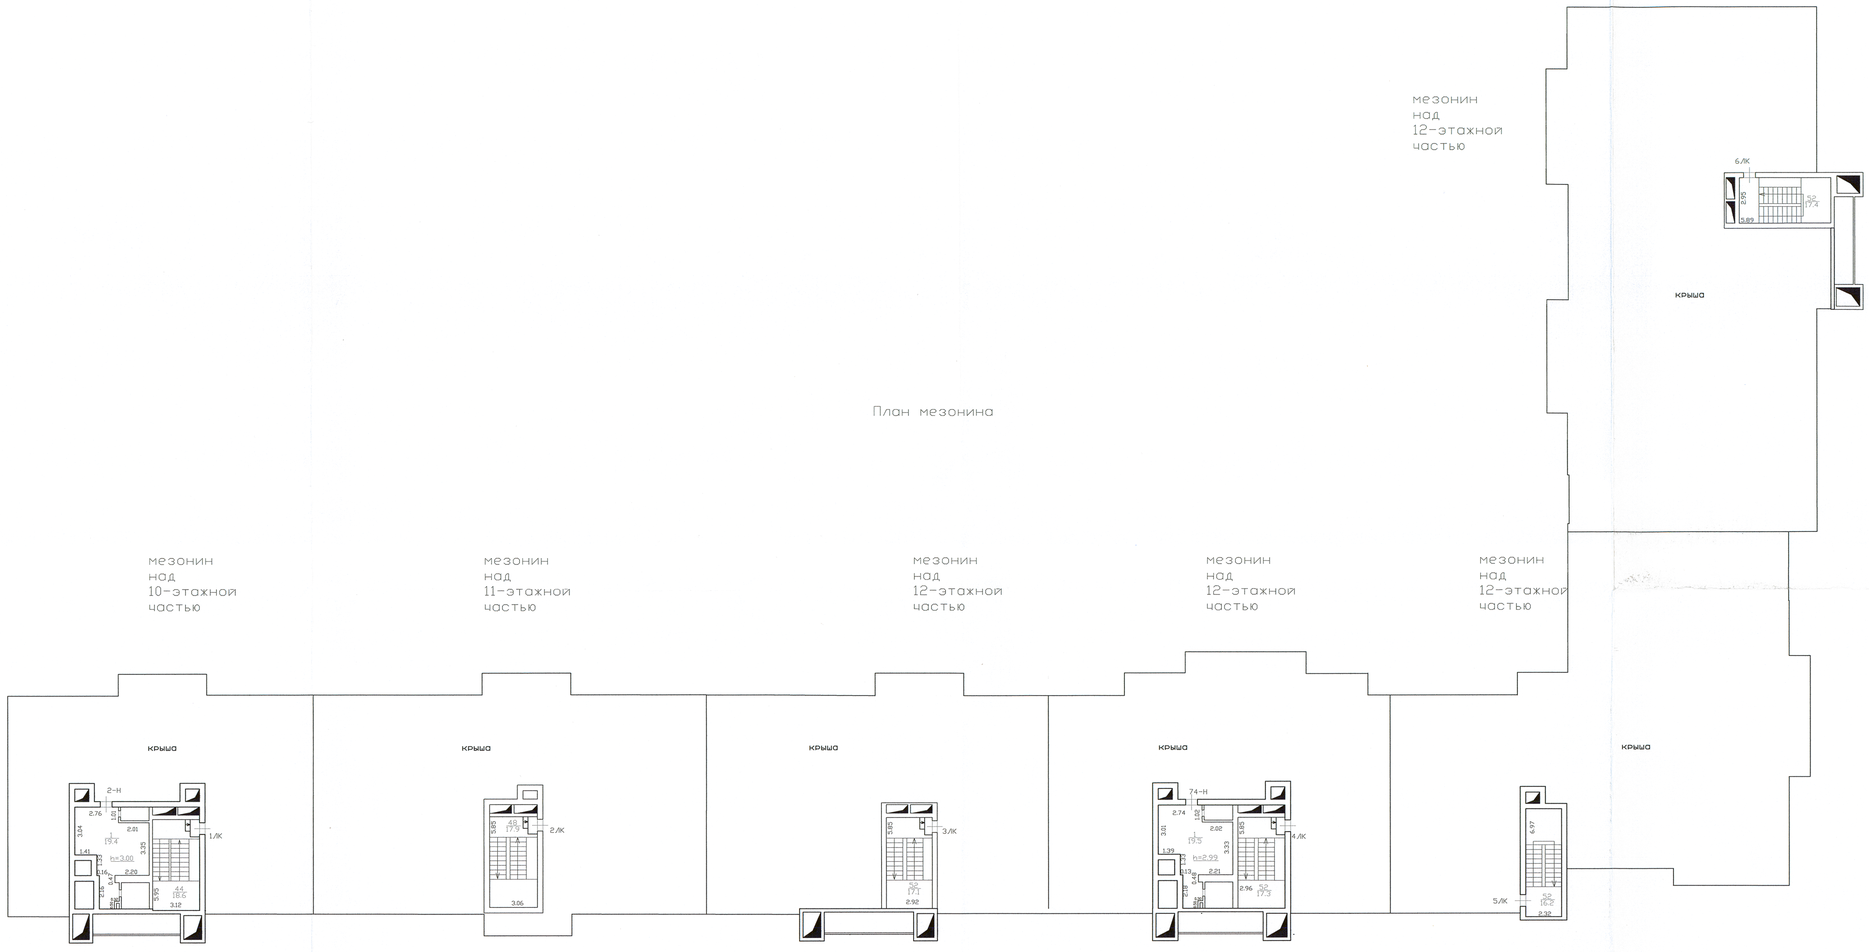

Филиал ГУП"ГУИОН" – проектно-инвентаризационное бюро Юго-Восточное				Инв.N 07/01-6296
Лист N 16	Российская Федерация, город Санкт-Петербург, муниципальный округ Охта-Приморский, проспект Героев, дом 34, строение 1. План мезонина			Масштаб 1:200
Дата		Должность	Ф.И.О.	Подпись
23.01.2019	Исполнил	Инженер	Корсенькова Е.В.	
	Проверил	Рук.группы	Бакинзаскас Т.А.	
		Начальник филиала	М.Д.Ботева	