План 14 этажа

7ЛК 8ЛК

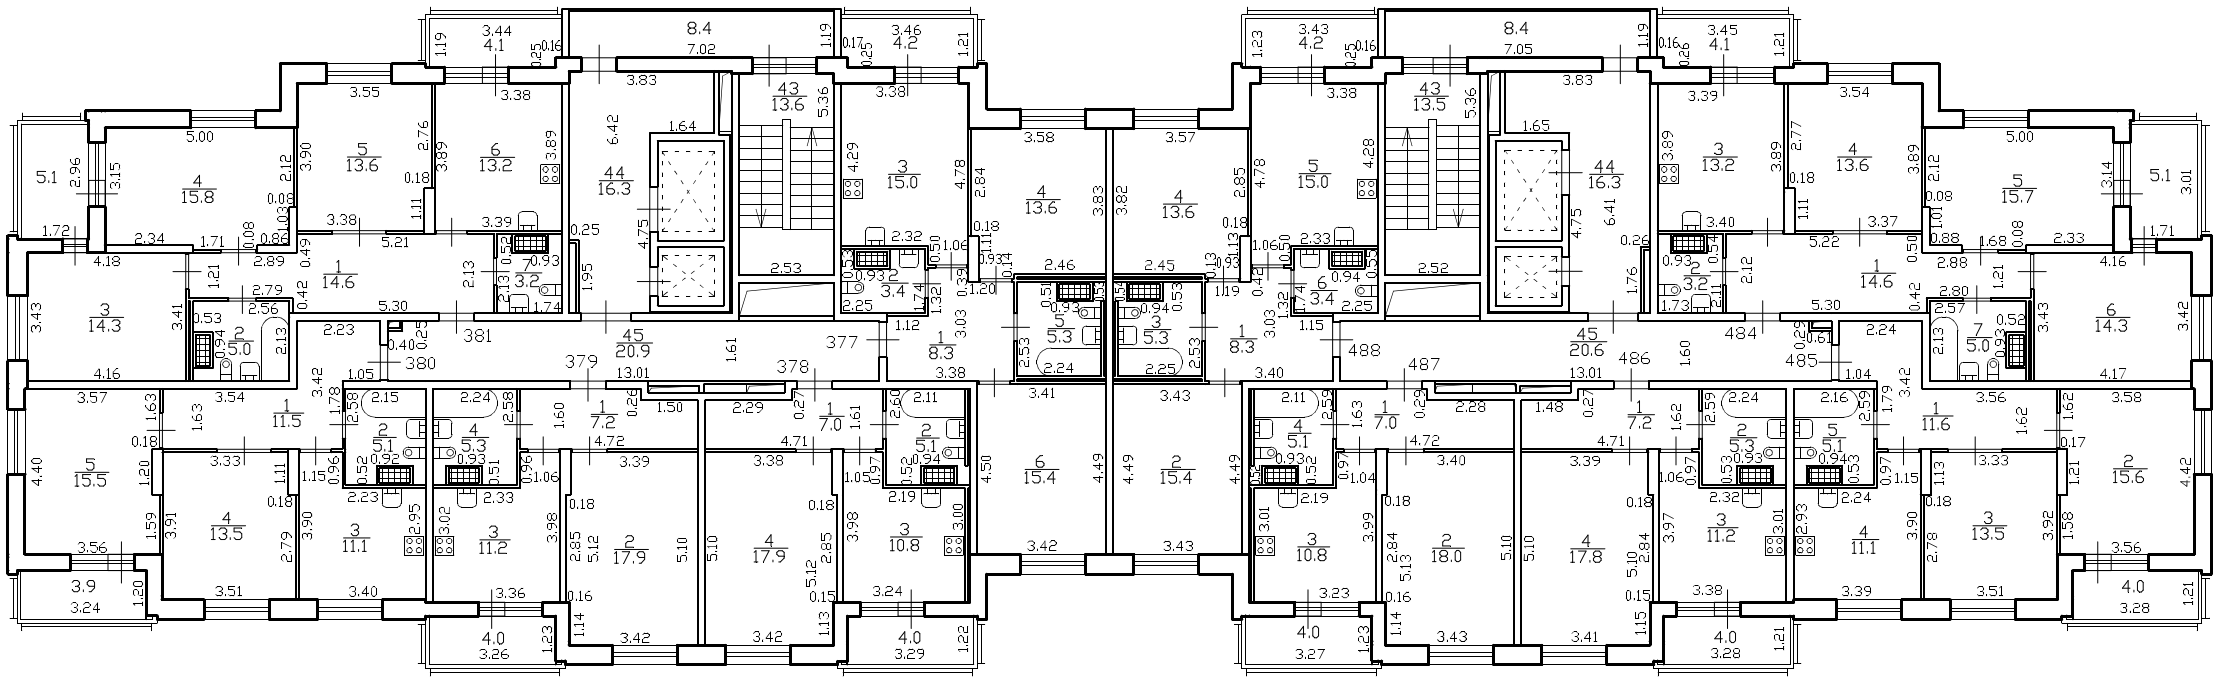

h = 2.86

2ЛК 1ЛК

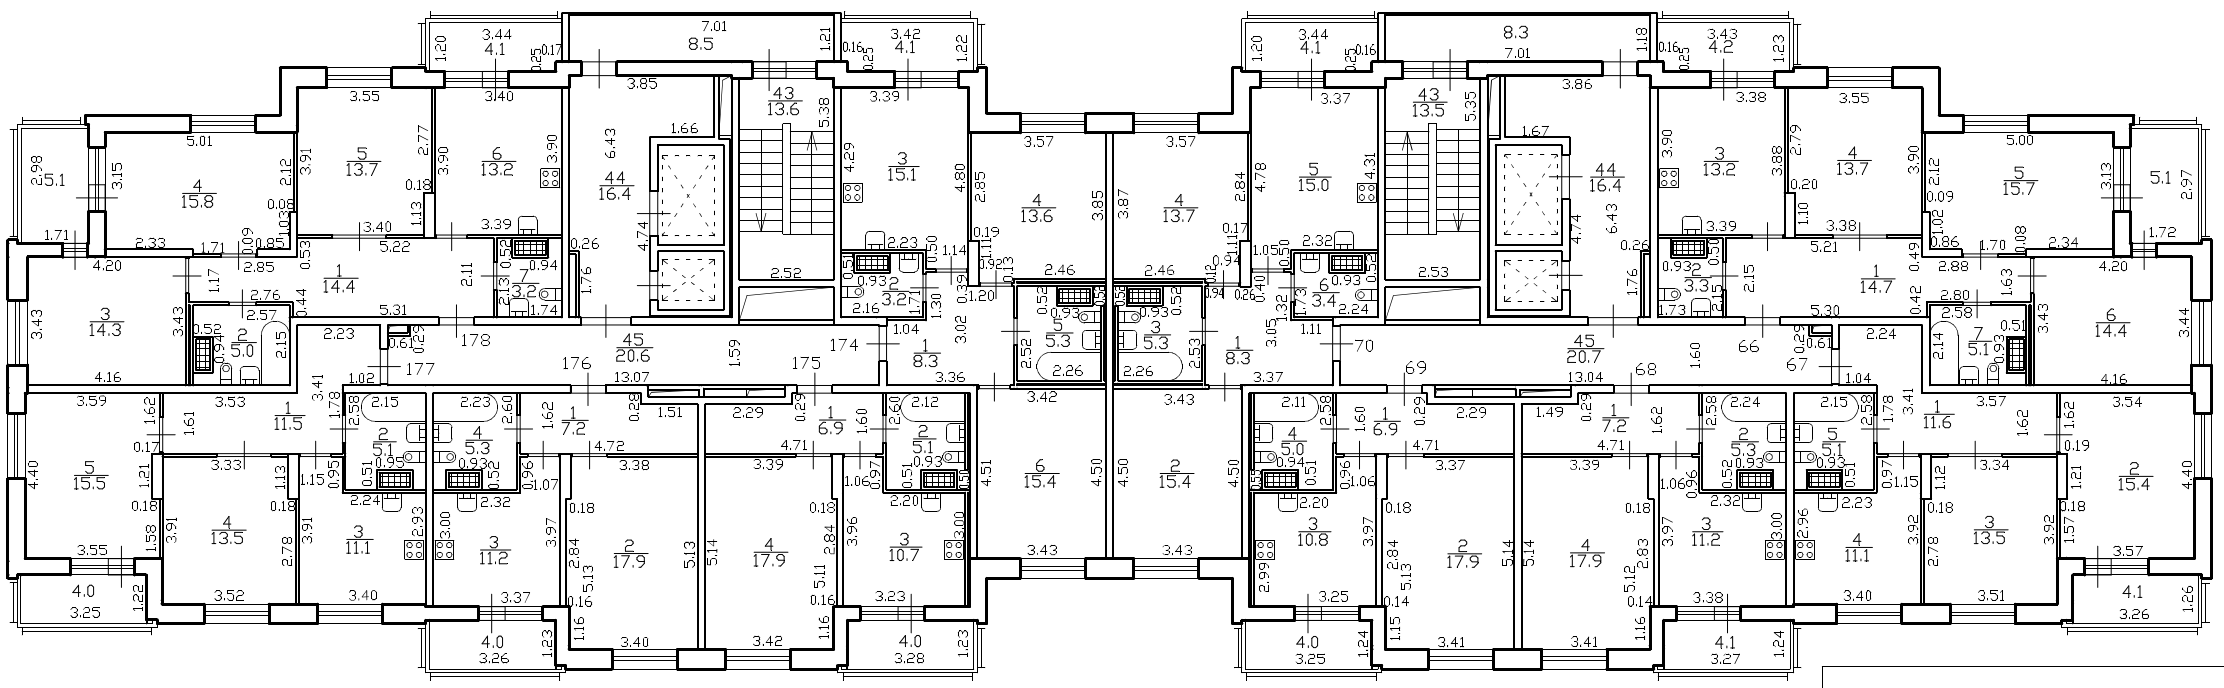

h = 2.87

ГУП "ГУИОН"				Инв.N
Лист 15 Листов 25	Российская Федерация, Санкт-Петербург, муниципальный округ Южно-Приморский, проспект Героев, дом 35, строение 1 План 14 этажа			Масштаб 1:200
Дата		Должность	Ф.И.О	Подпись
29.05.2020	Исполнил	Исполнитель	Ефремова И.В.	
	Проверил	Руководитель группы	Терехина Е.Е.	
		Начальник отдела	Тричева Е.К.	