
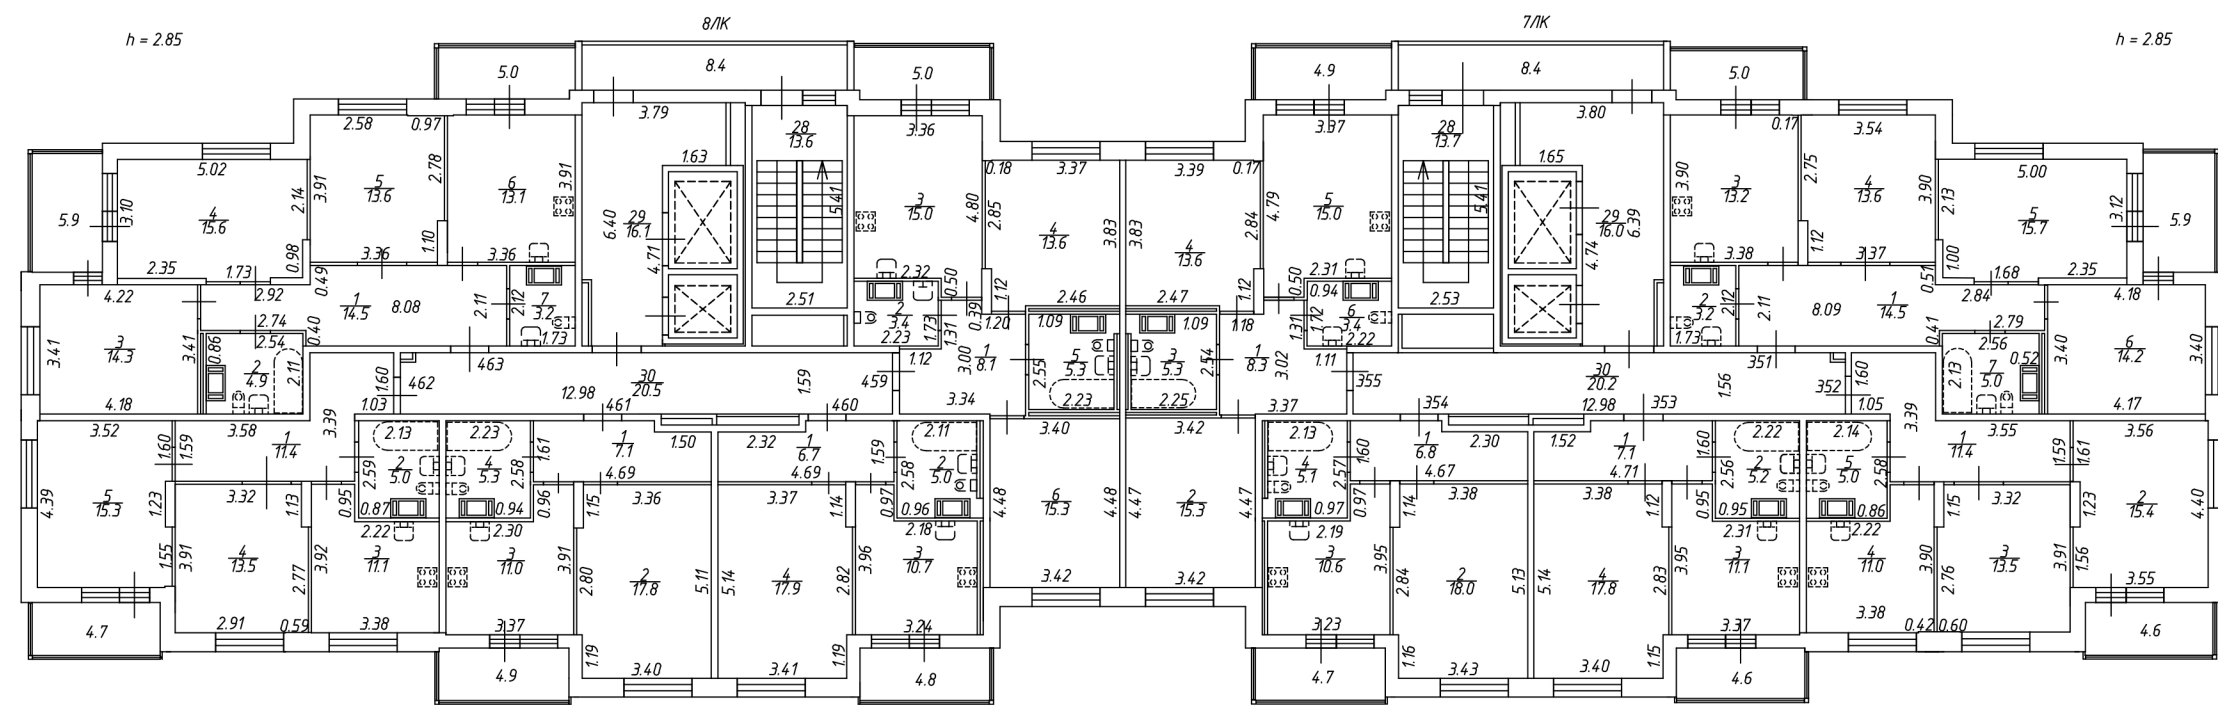


9-й этаж

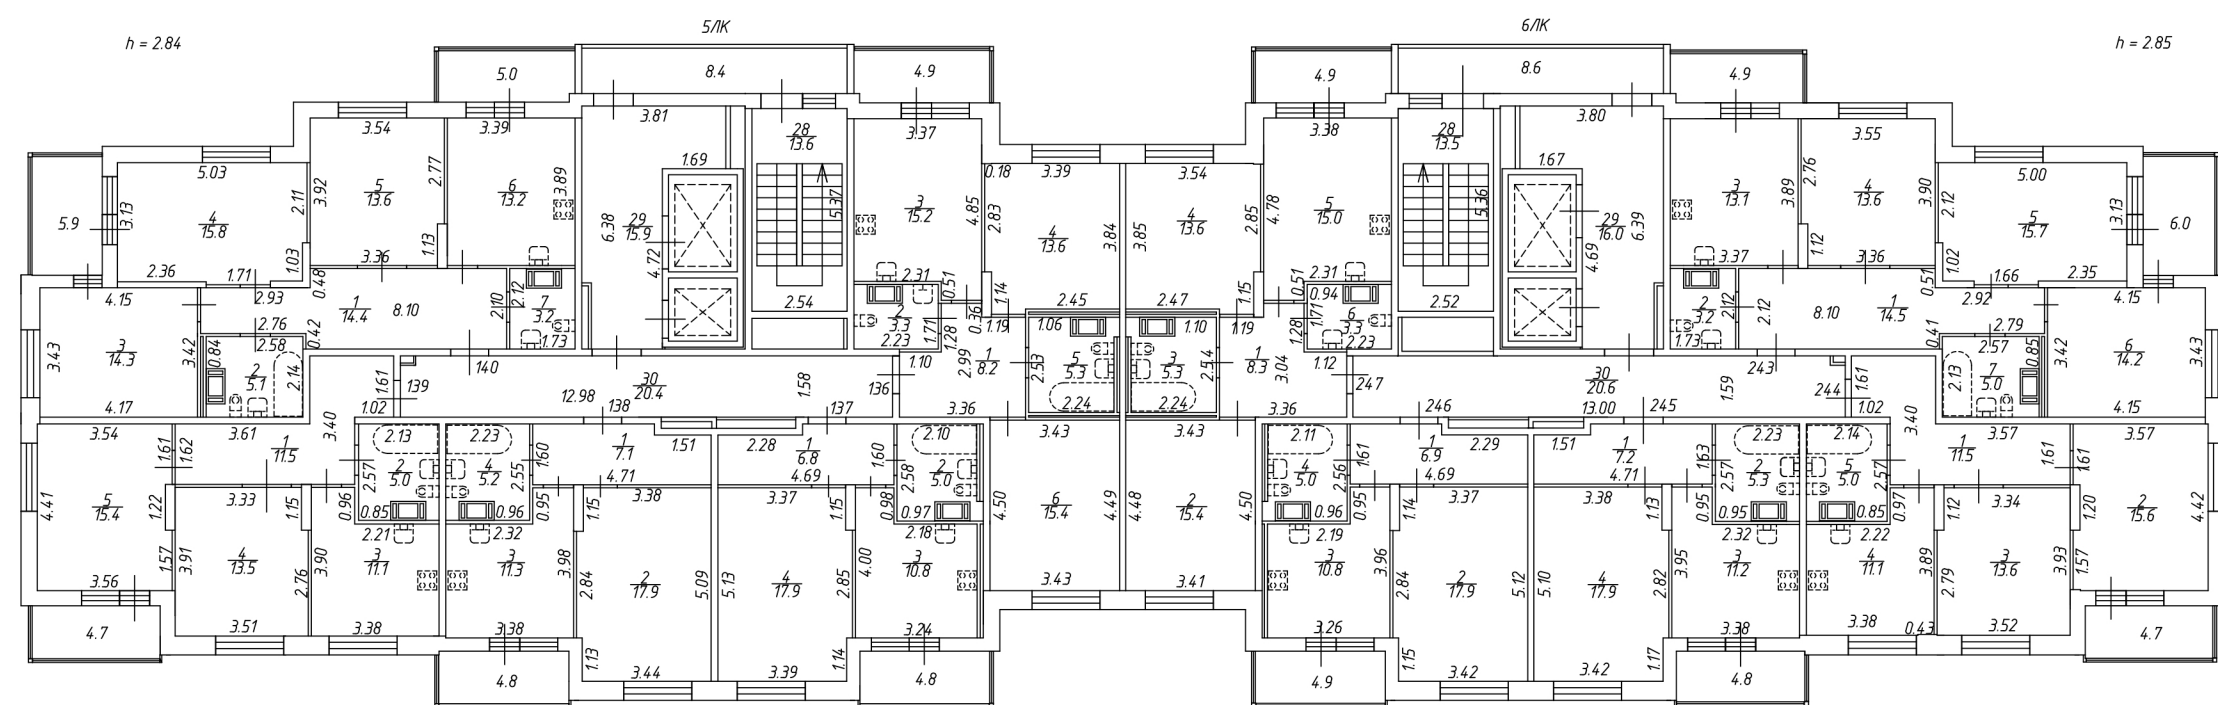

Общество с ограниченной ответственностью "БАЛТИЙСКОЕ ГЕОДЕЗИЧЕСКОЕ ОБЩЕСТВО"			
Лист 11	Позитивный план здания по адресу: Российская Федерация, Санкт-Петербург, муниципальный округ Южно-Приморский, проспект Патриотов, дом 34, строение 1		
Листов 26			
Дата	Исполнитель	Фамилия И.О.	Подпись
06.05.2020	Выполнил	Головина О.А.	
	Зам. ген. директора	Горенок К.А.	