




5 этаж

h = 3.04

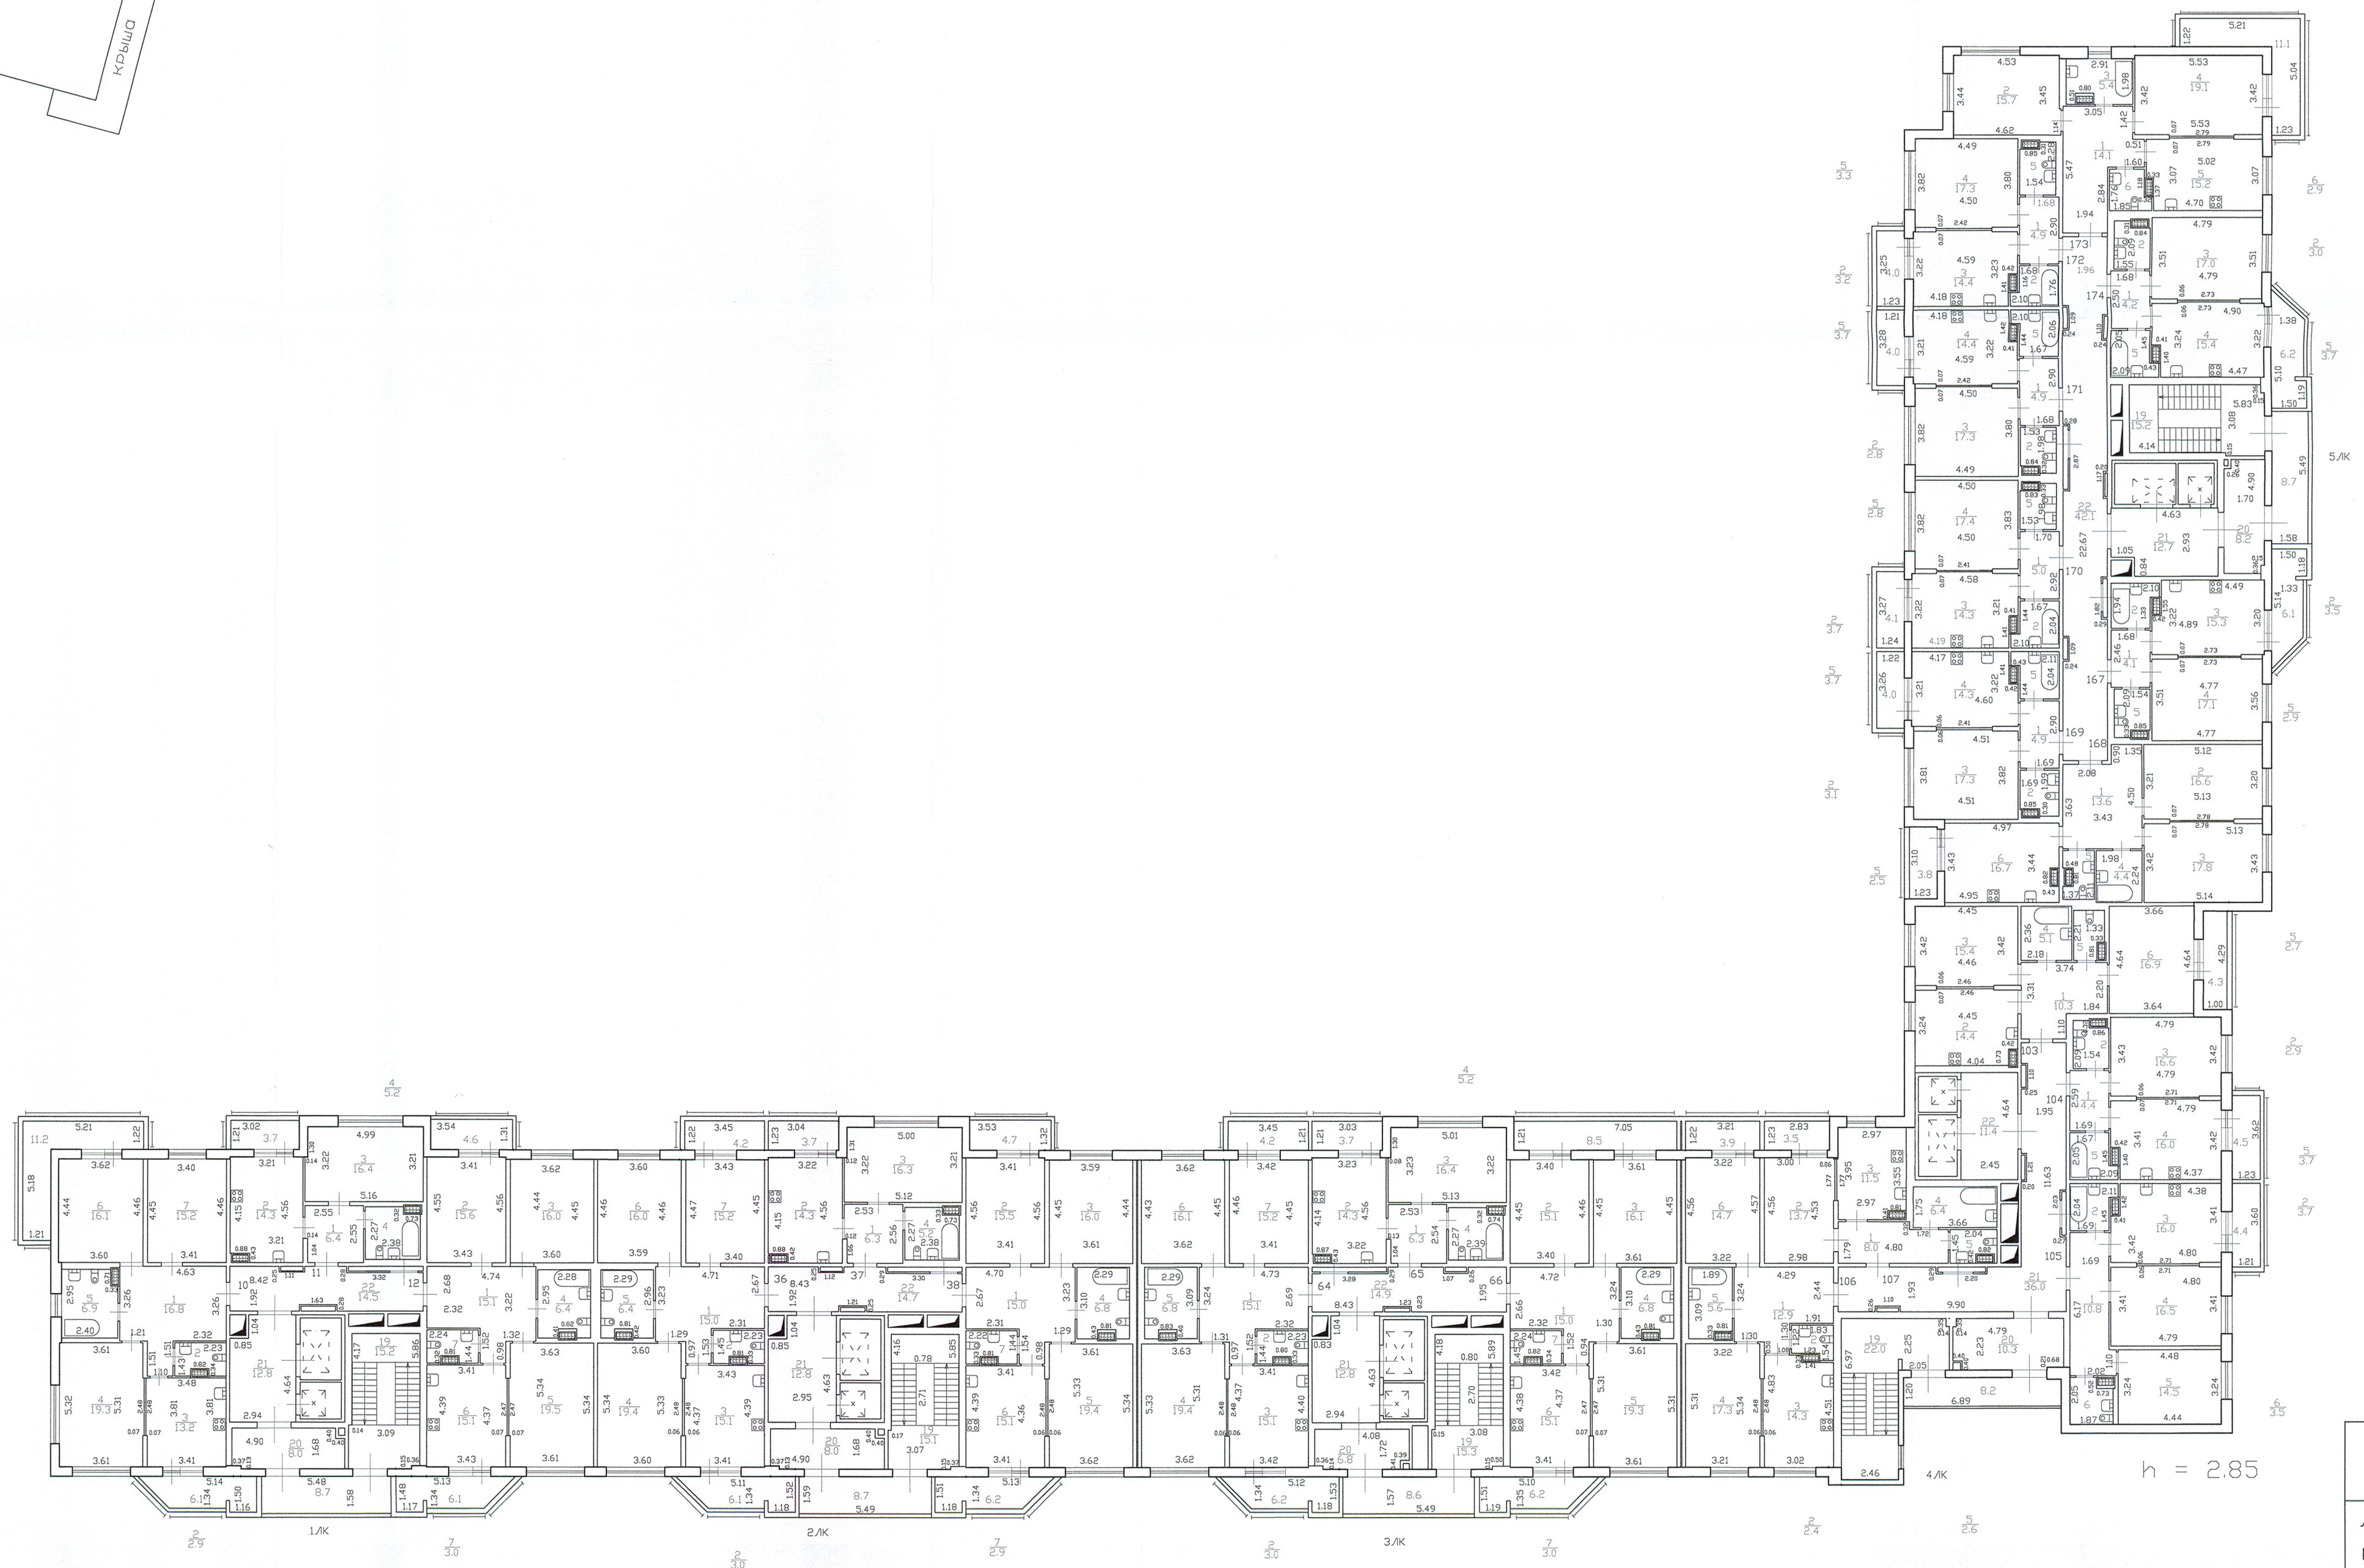

h = 2.85

Филиал ГИП «ГИОН» - проектно-инвентаризационное бюро Юго-Восточное		Инв.№ 07/01-6295
Лист N 7	Российская Федерация, город Санкт-Петербург, муниципальный округ Южно-Приморский, проспект Героев, дом 32, старение 1 План 5-го этажа	Носитель 1:200
Дата 01.02.2019	Должность Инженер	Ф.И.О. Посылова Н.А.
Проверил Рязанский	Инженер Сметкова Т.А.	Подпись Сметкова Т.А.
Начальник филиала		Ботоев М.Д.