


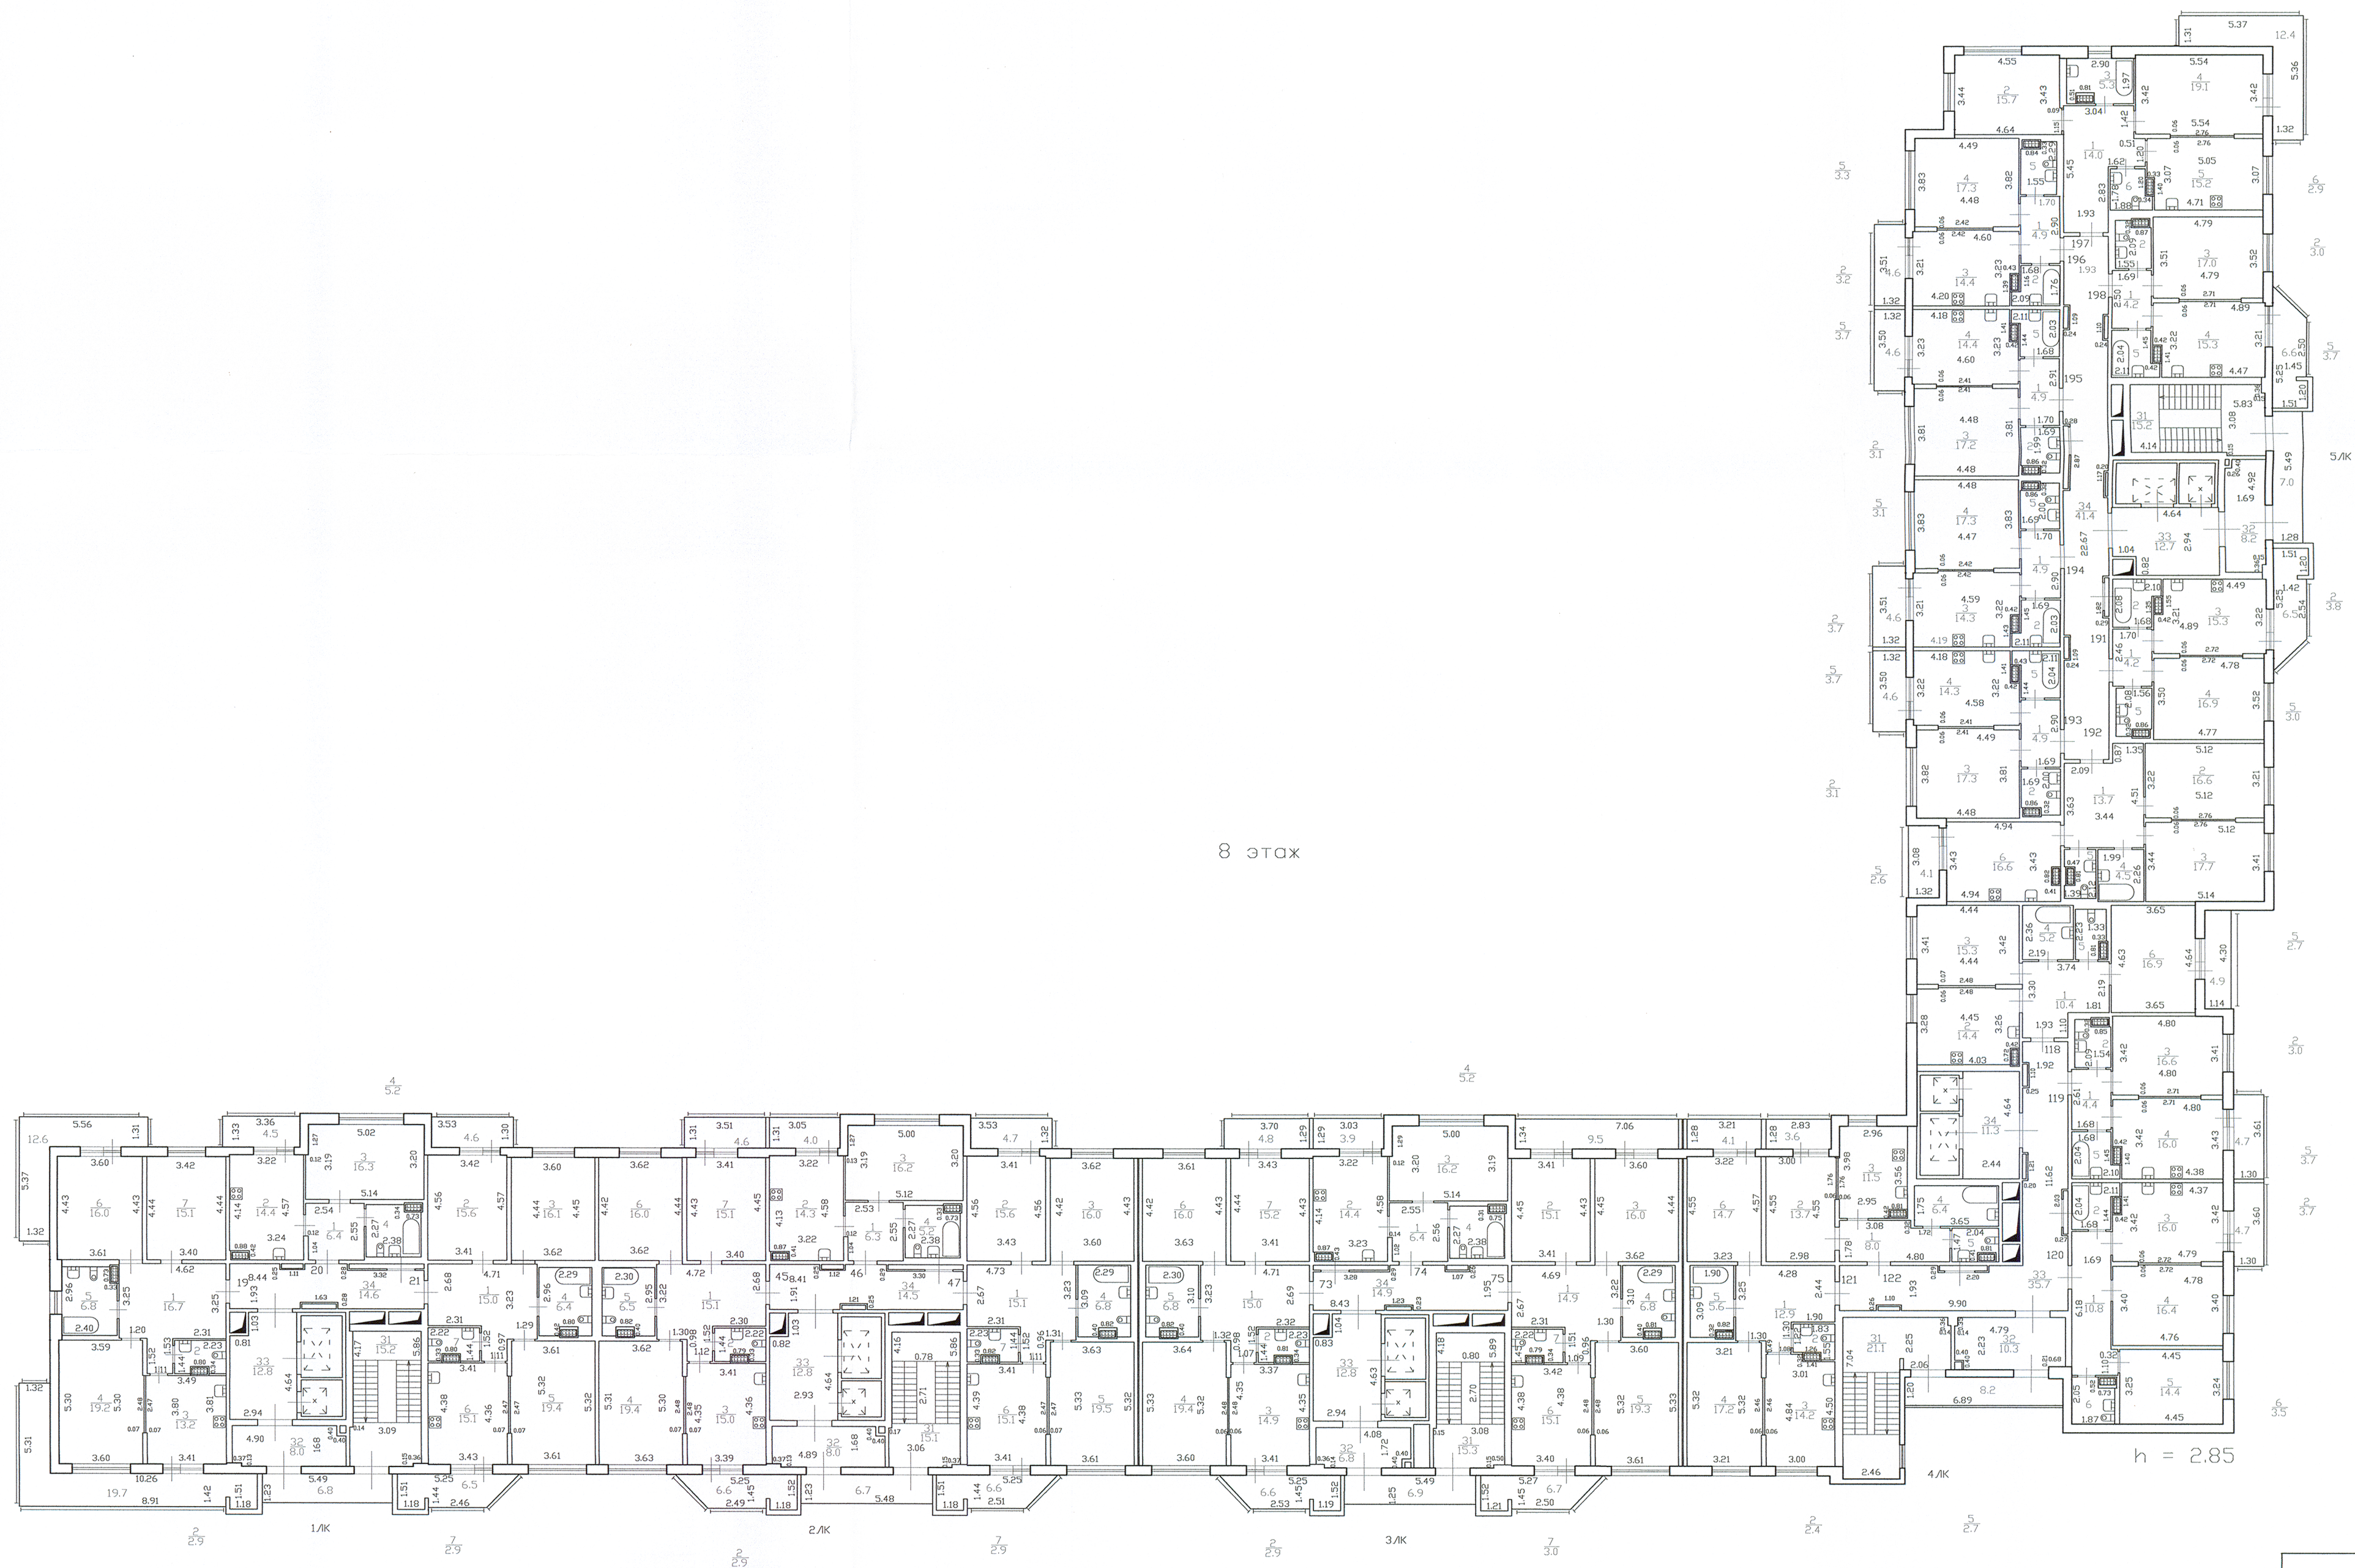

Филиал ГУП "ГИИОН" - проектно-инвентаризационное бюро Юго-Восточное		Инв. N 07/01-6295
Лист N 10	Российская Федерация, город Санкт-Петербург, муниципальный округ Южно-Приморский, проспект Героев, дом 32, строение 1 План 8-го этажа	
Дата 01.02.2019	Должность Инженер	Подпись Прокорева Н.И.
	Проверил Рук. группы Начальник филиала	Подпись Снеткова Т.Л. Ботева М.Д.