


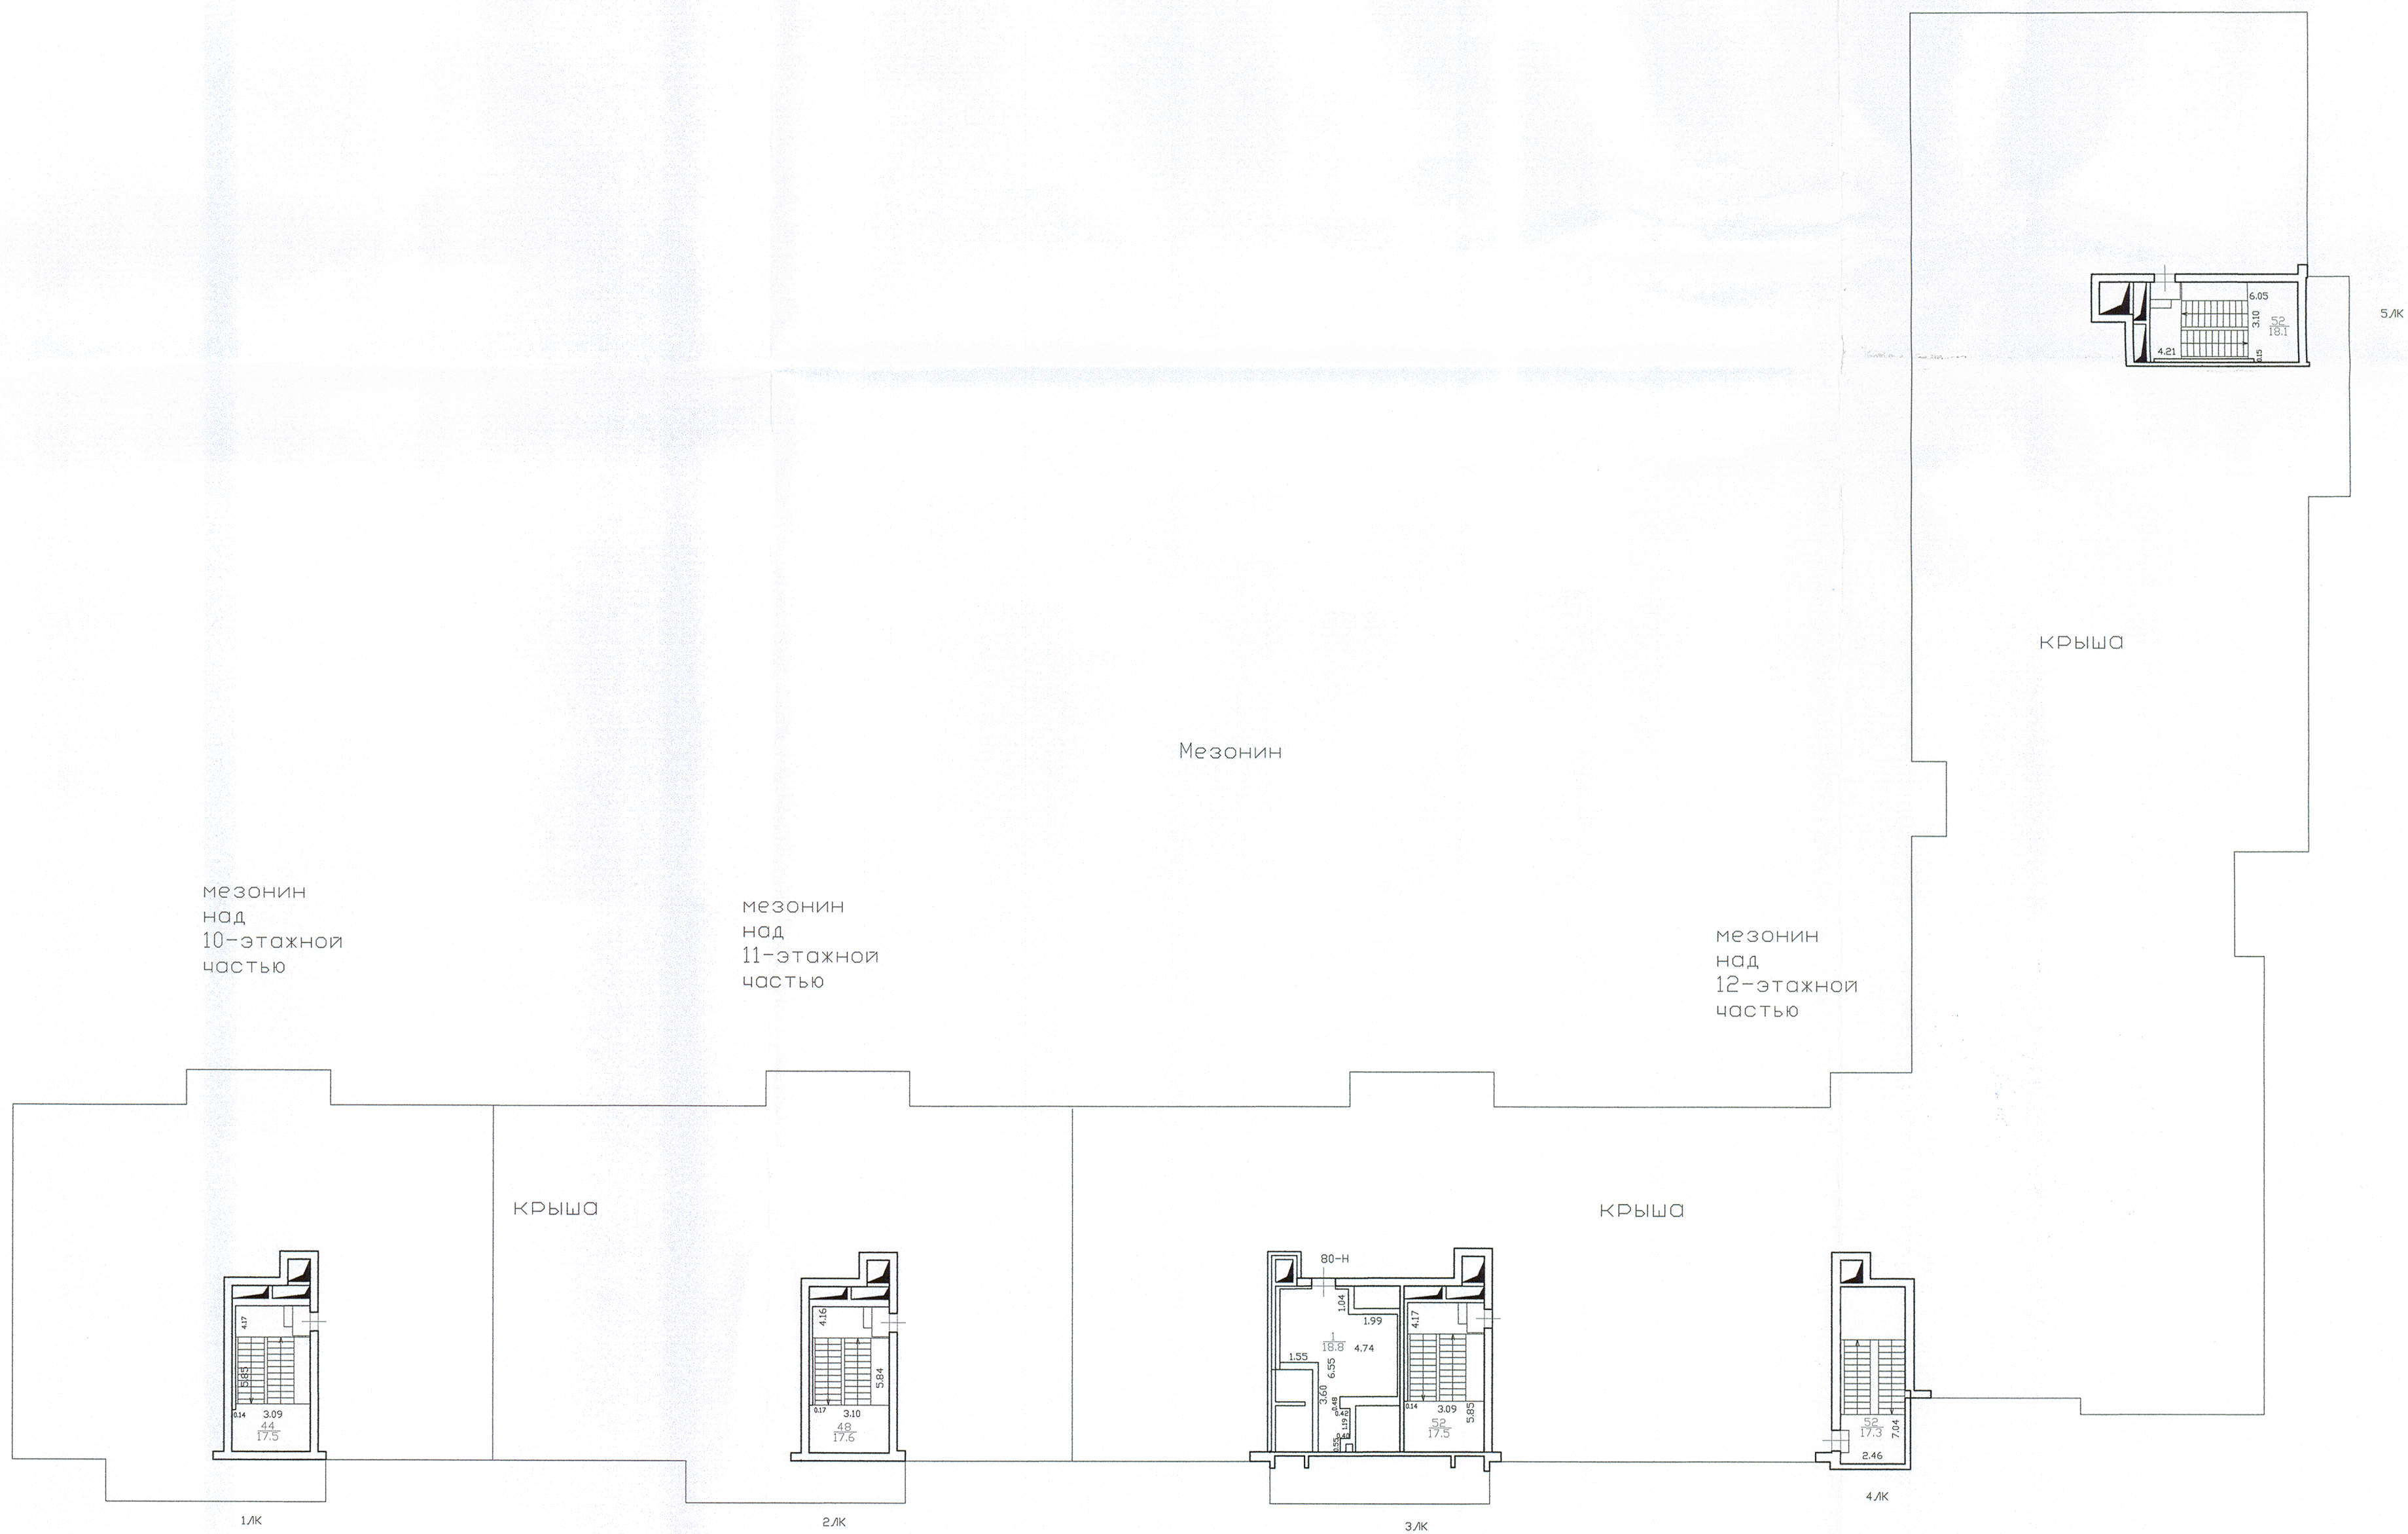

|                                                                           |   |                            |
|---------------------------------------------------------------------------|---|----------------------------|
| Филиал ГУП «ГЭИОН» –<br>проектно-инвентаризационное бюро<br>Юго-Восточное |   | Инв. N<br>07/01-6295       |
| Лист<br>N 16                                                              | Российская Федерация, город Санкт-Петербург,<br>муниципальный округ Южно-Приморский,<br>проспект Героев, дом 32, строение 1<br>План мезонина |                            |
| Дата<br>01.02.2019                                                        | Исполнил<br>Инженер   | Подпись<br>Прокосьева Н.Н. |
|                                                                           | Проверил<br>Рук. группы   | Подпись<br>Сметкова Т.Л.   |
|                                                                           | Начальник филиала   | Подпись<br>Ботева М.Д.     |