
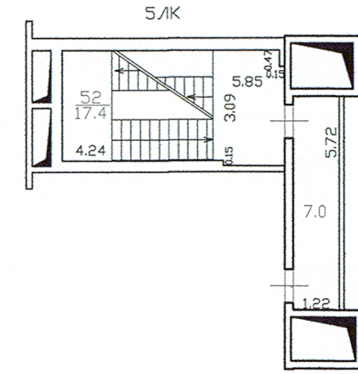


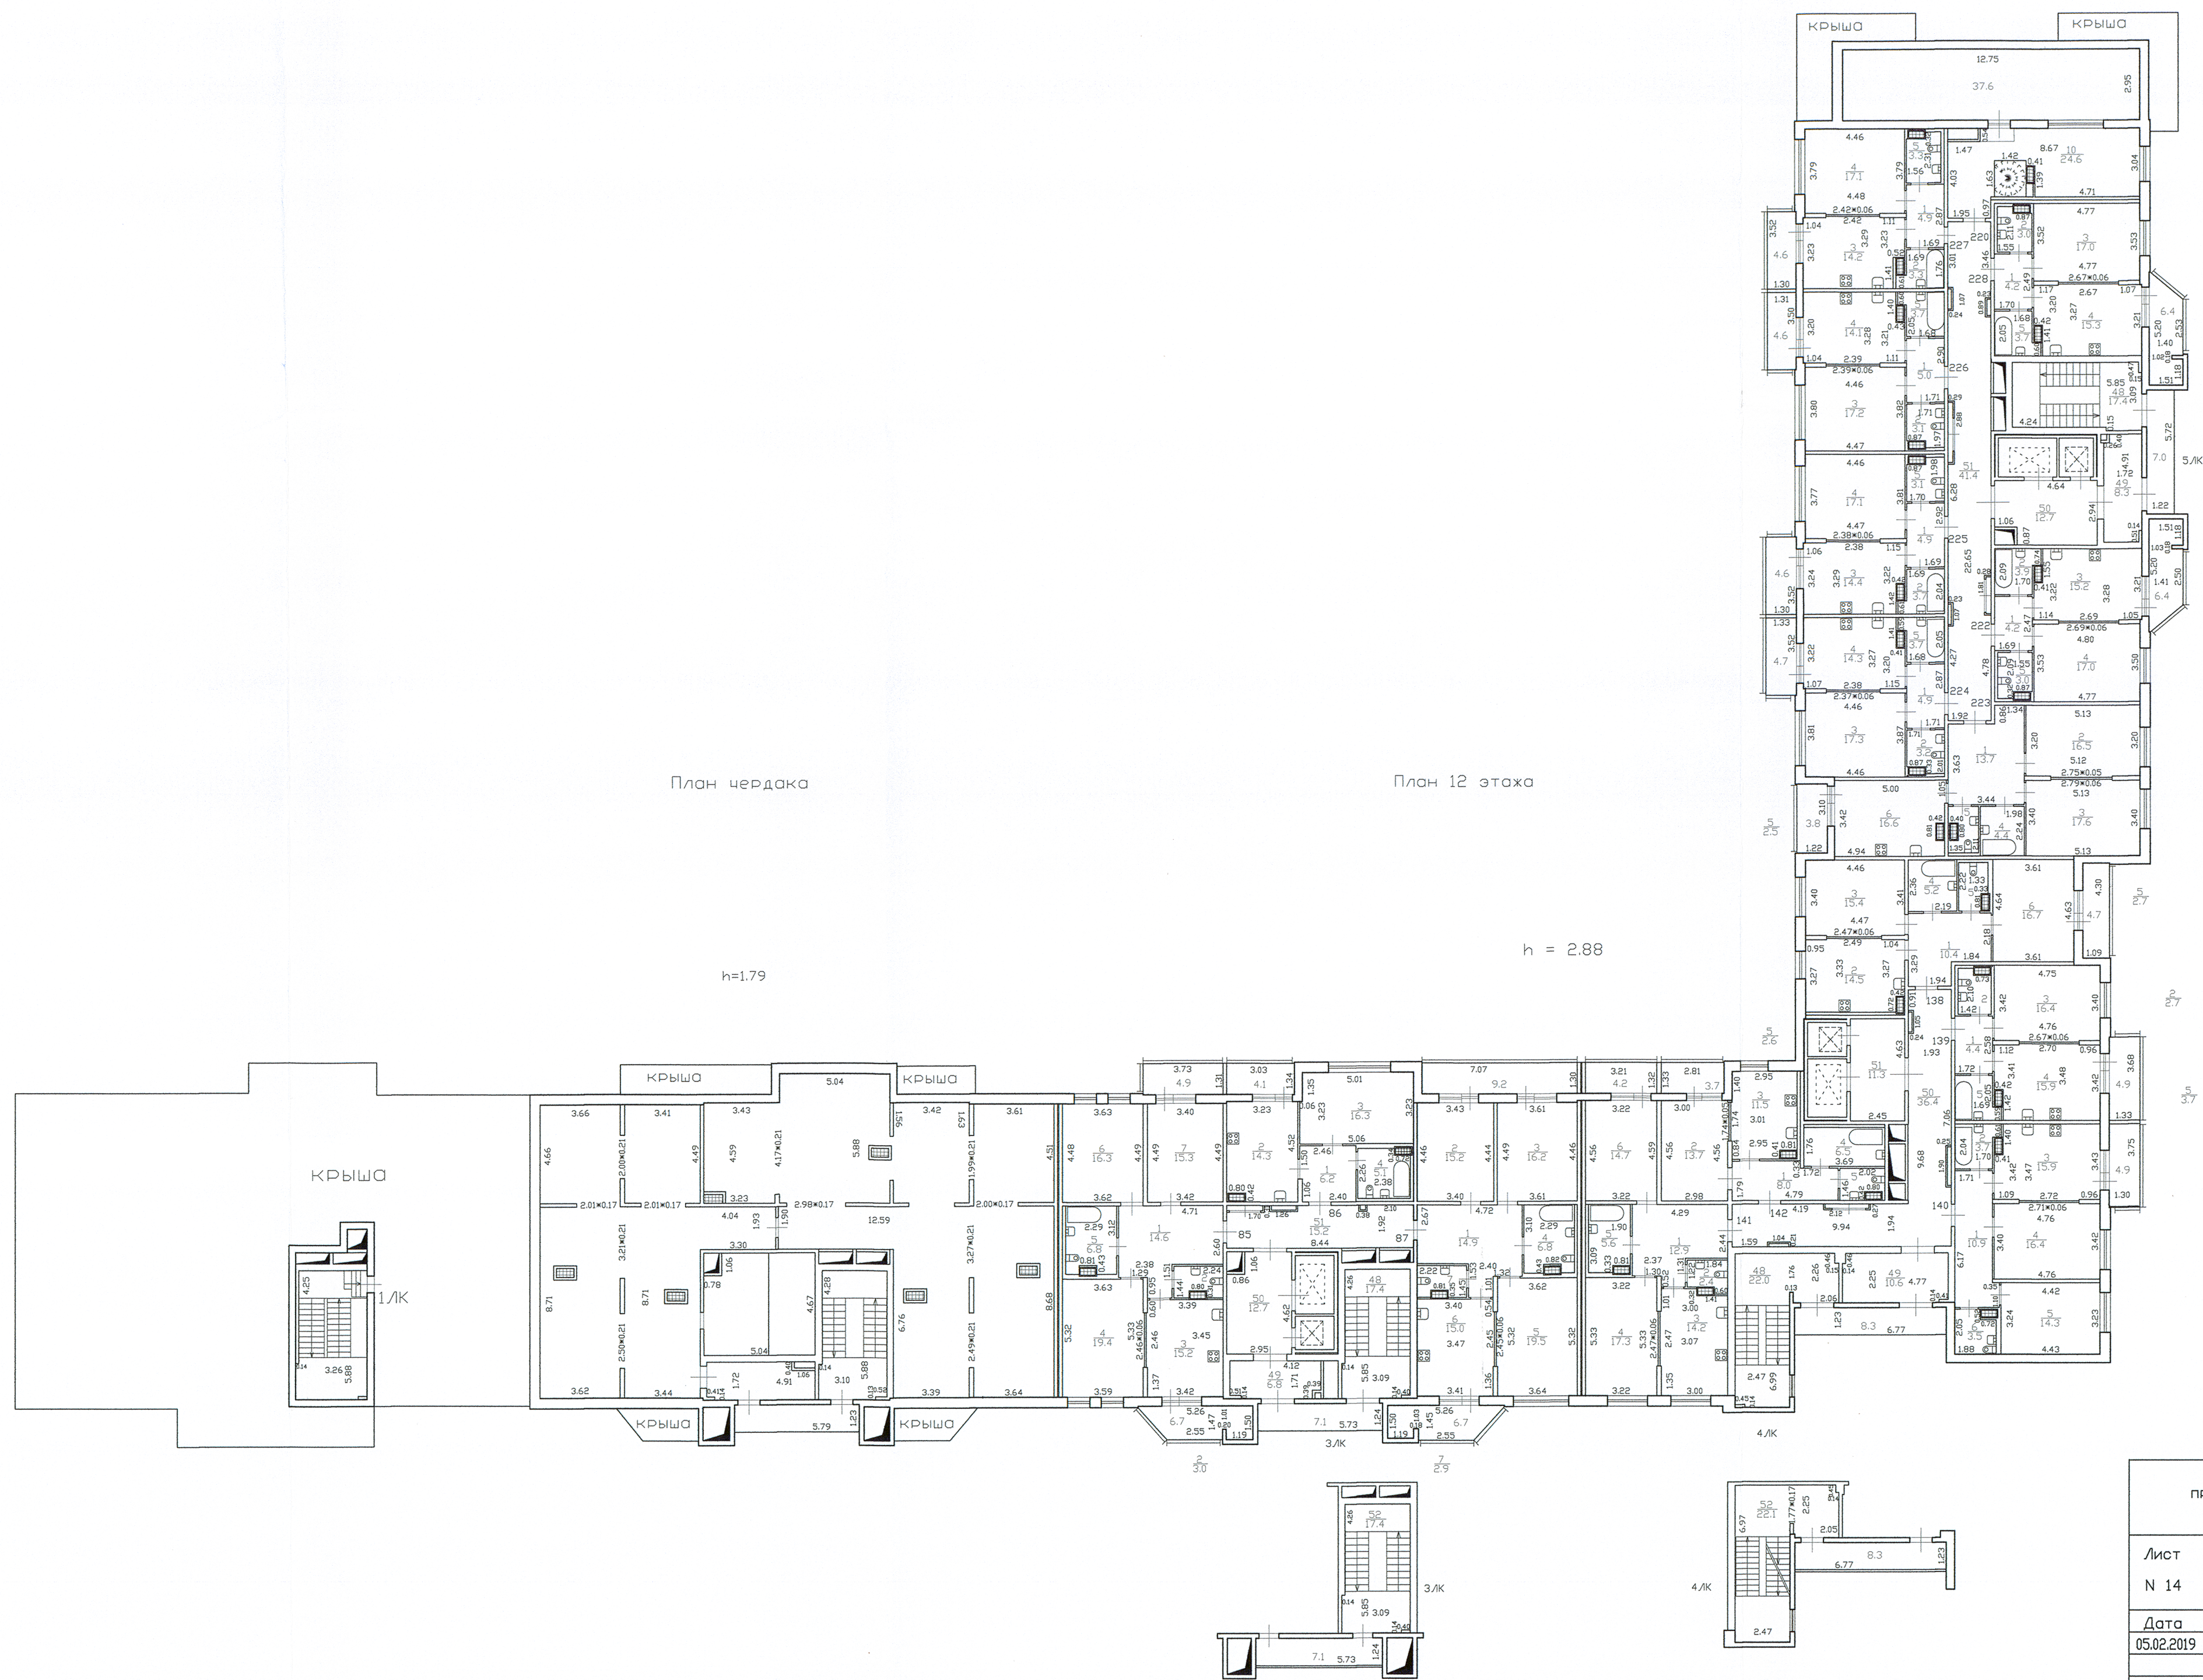

Филиал ГУП "ГЧИОН" - проектно-инвентаризационное бюро Юго-Восточное		Инв. N 07/01-6294
Лист N 14	Российская Федерация, город Санкт-Петербург, муниципальный округ Южно-Приморский, проспект Героев, дом 30, строение 1 План 12 этажа и чердака	
Дата 05.02.2019	Должность Исполнитель	Подпись Агапова А.С.
Проверил	Рук. группы Начальник филиала	Подпись Шкярова Н.С. М.Д.Ботева