


2-й подземный этаж

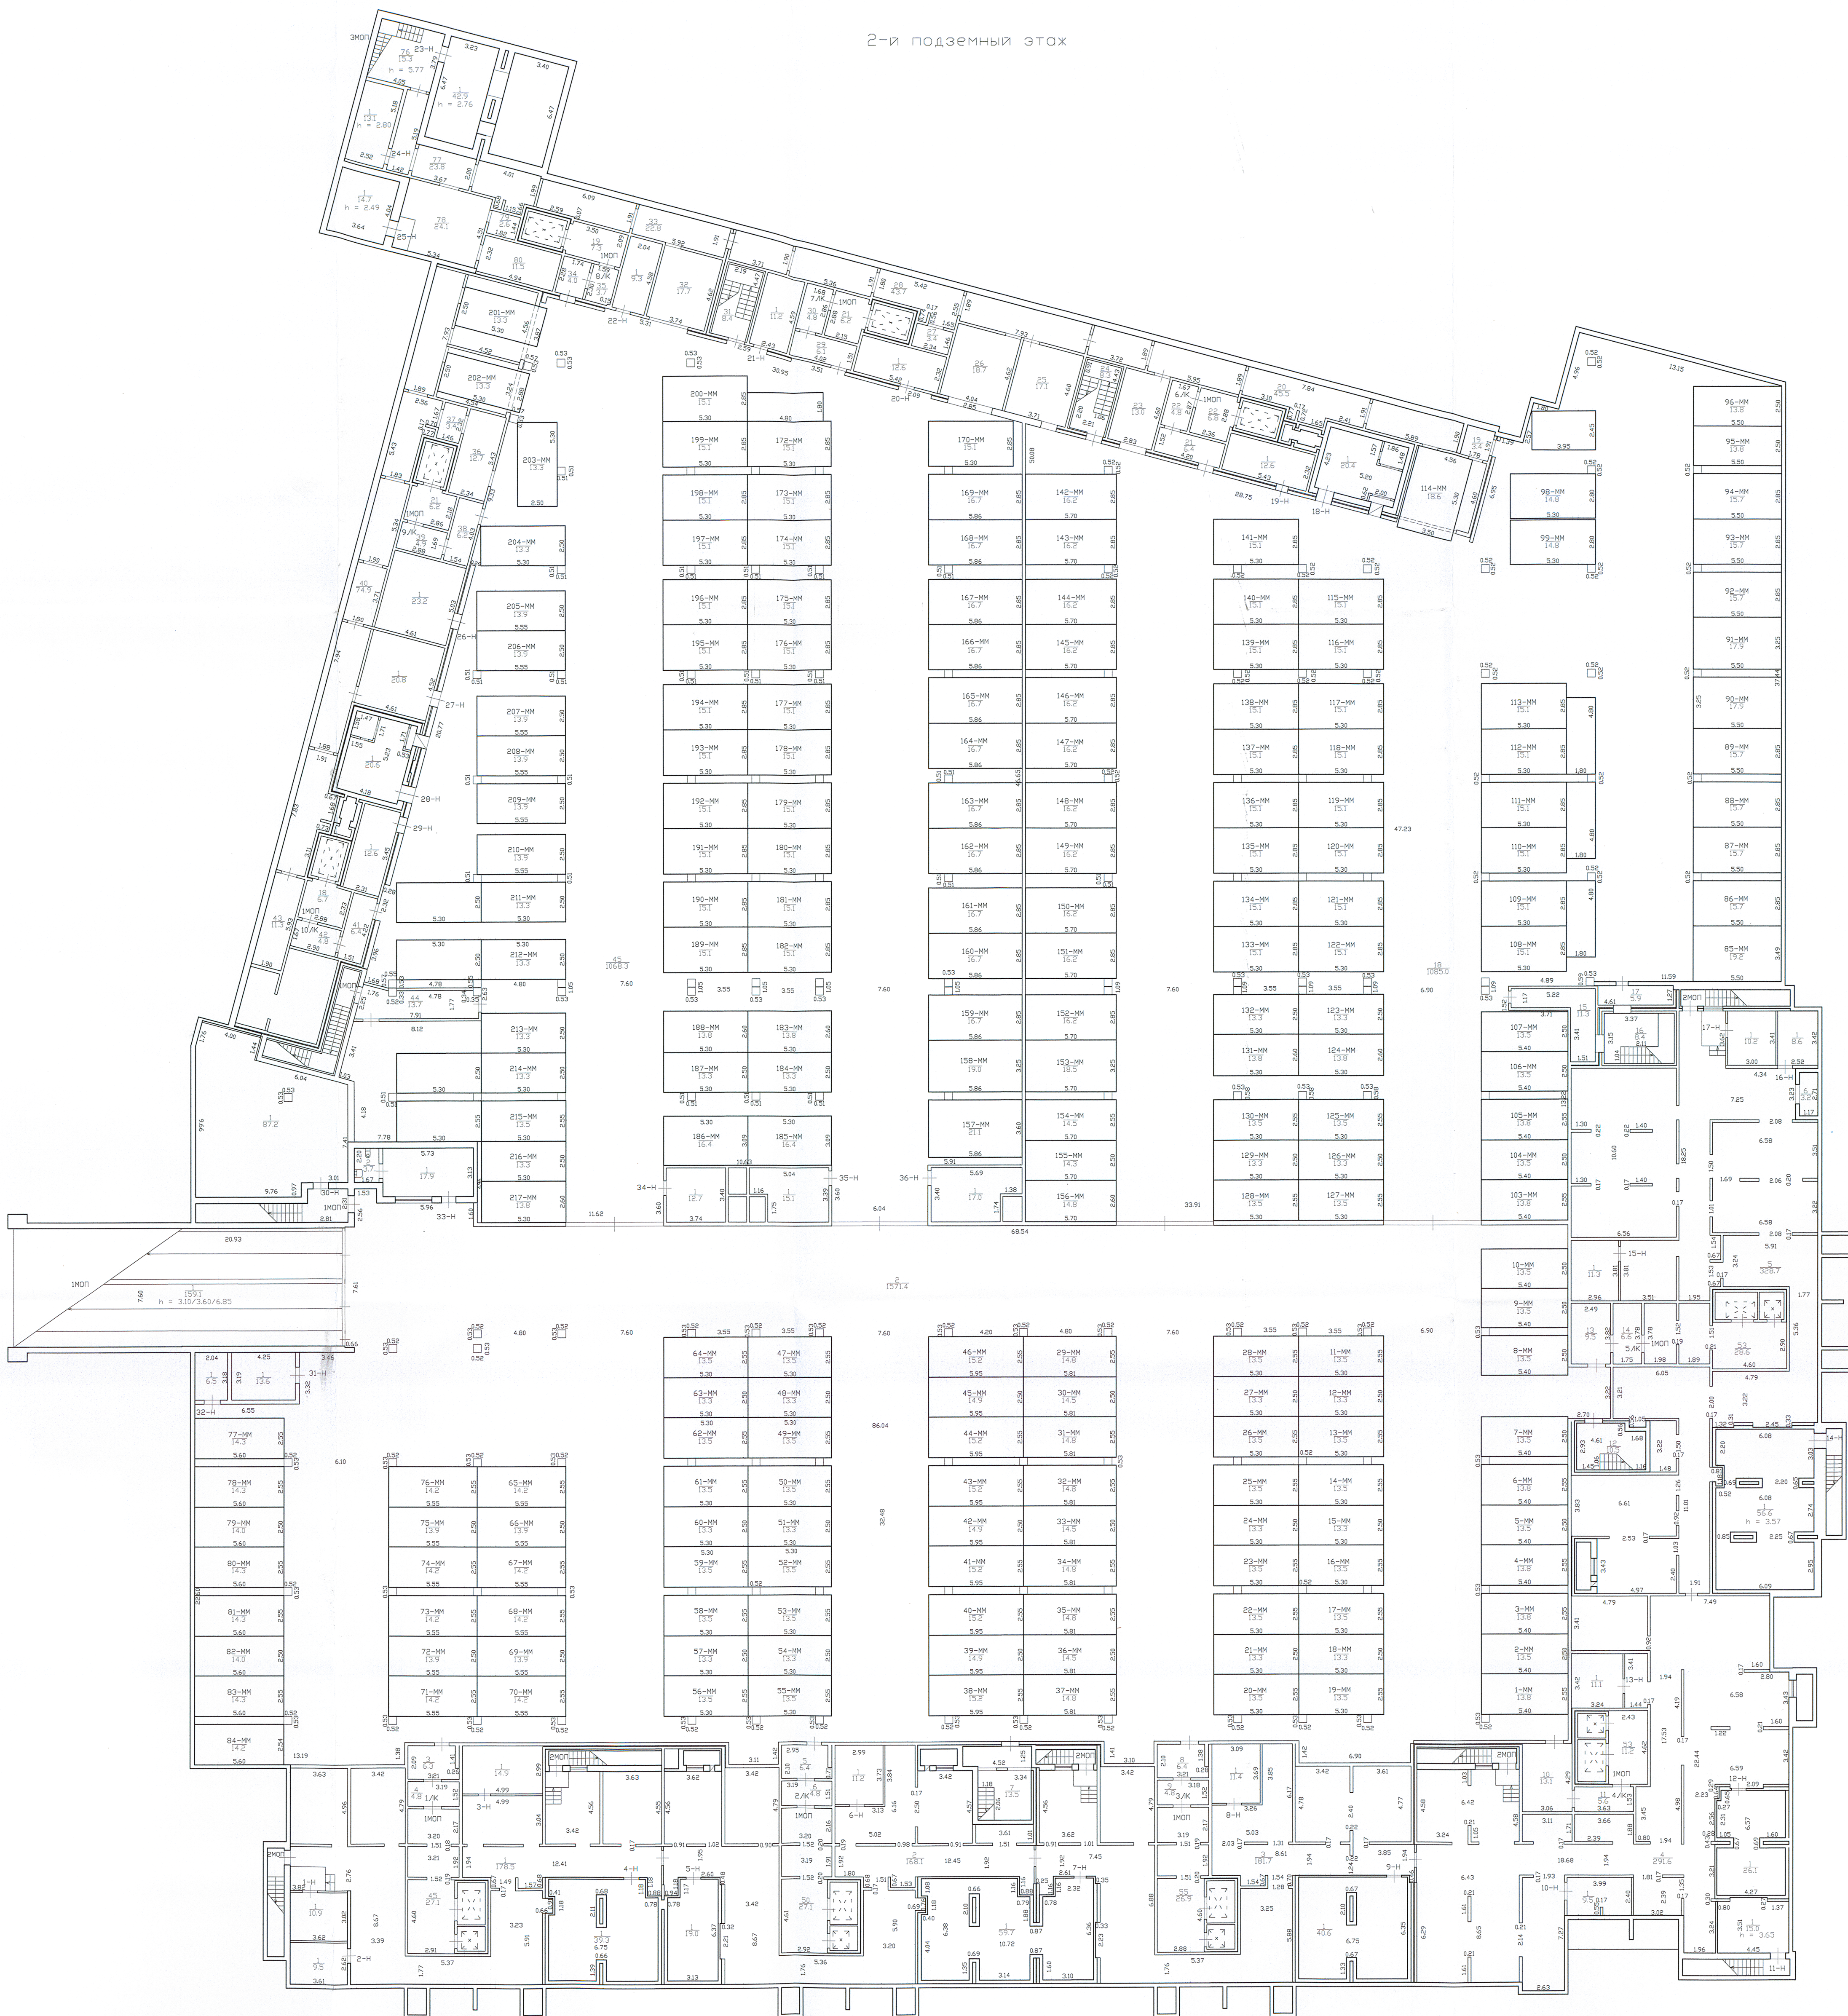

h = 3.13/3.60/3.89
h = 4.01/5.11

Филиал ГИПТУИОН* - проектно-инвентаризационное бюро Юго-Восточное		ИНВ.Н 07/01-6295
Лист N 1	Российская Федерация, город Санкт-Петербург, муниципальный округ Южно-Приморский, проспект Героев, дом 32, строение 1 План 2-го подземного этажа	Масштаб 1:200
Дата 01.02.2019	Должность Инженер	Подпись Рогова Т.В.
	Проверил Рук. группы	Подпись Сметкова Л.А.
	Исполнитель Исполнитель	Подпись Ботова М.Д.