


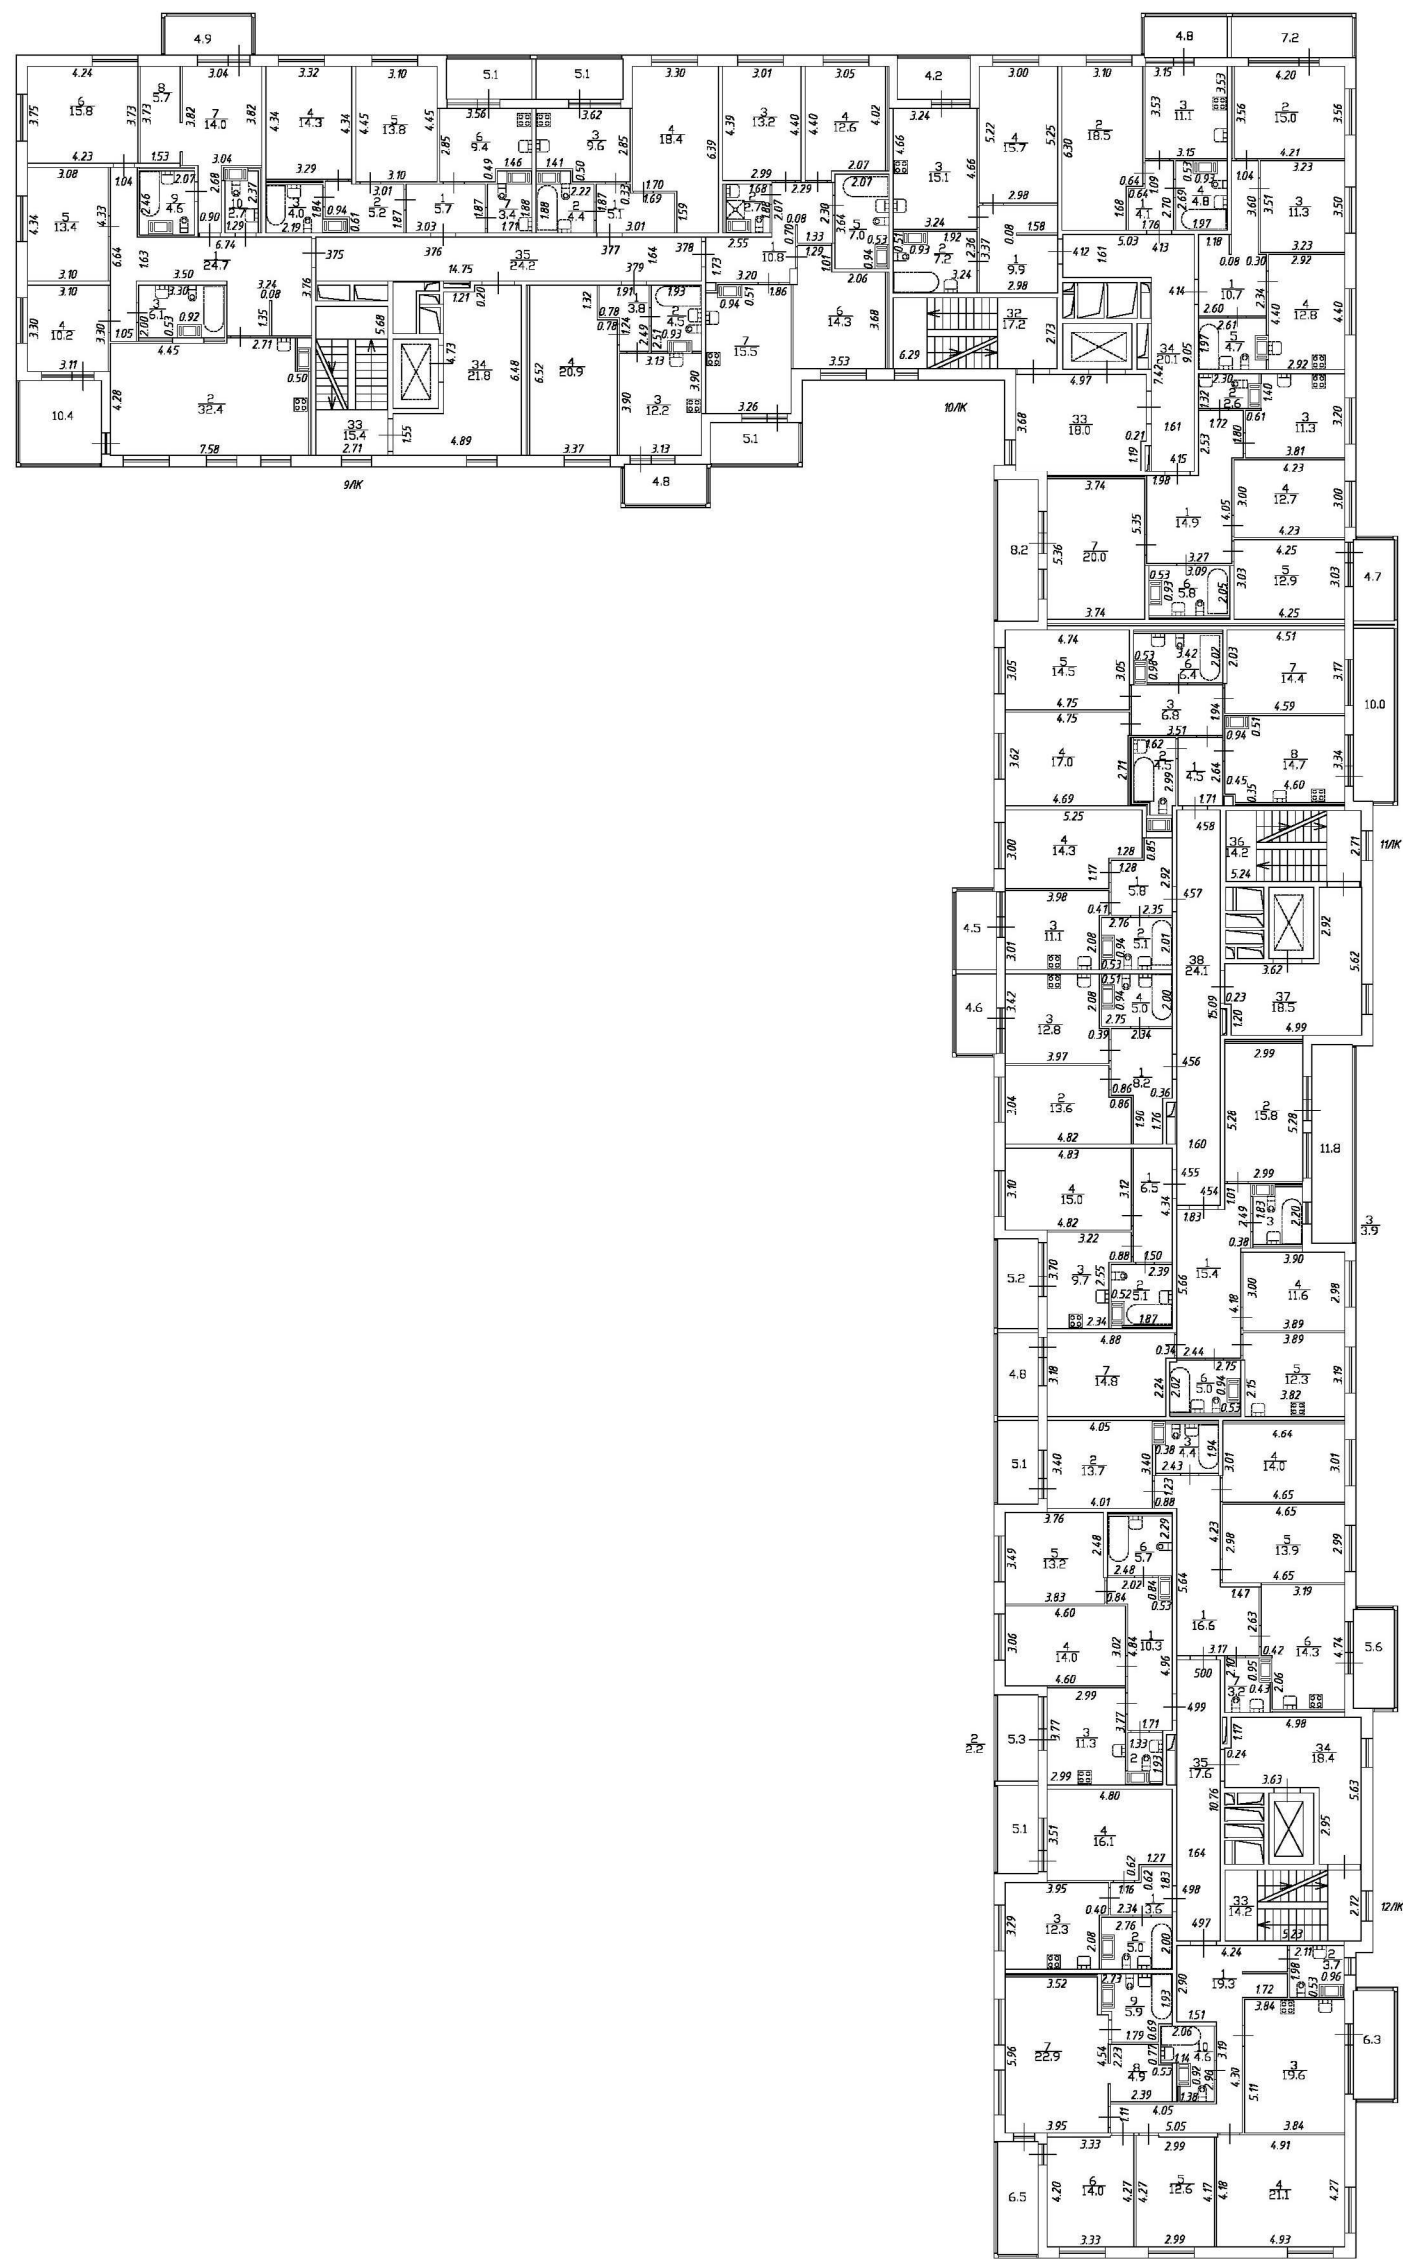


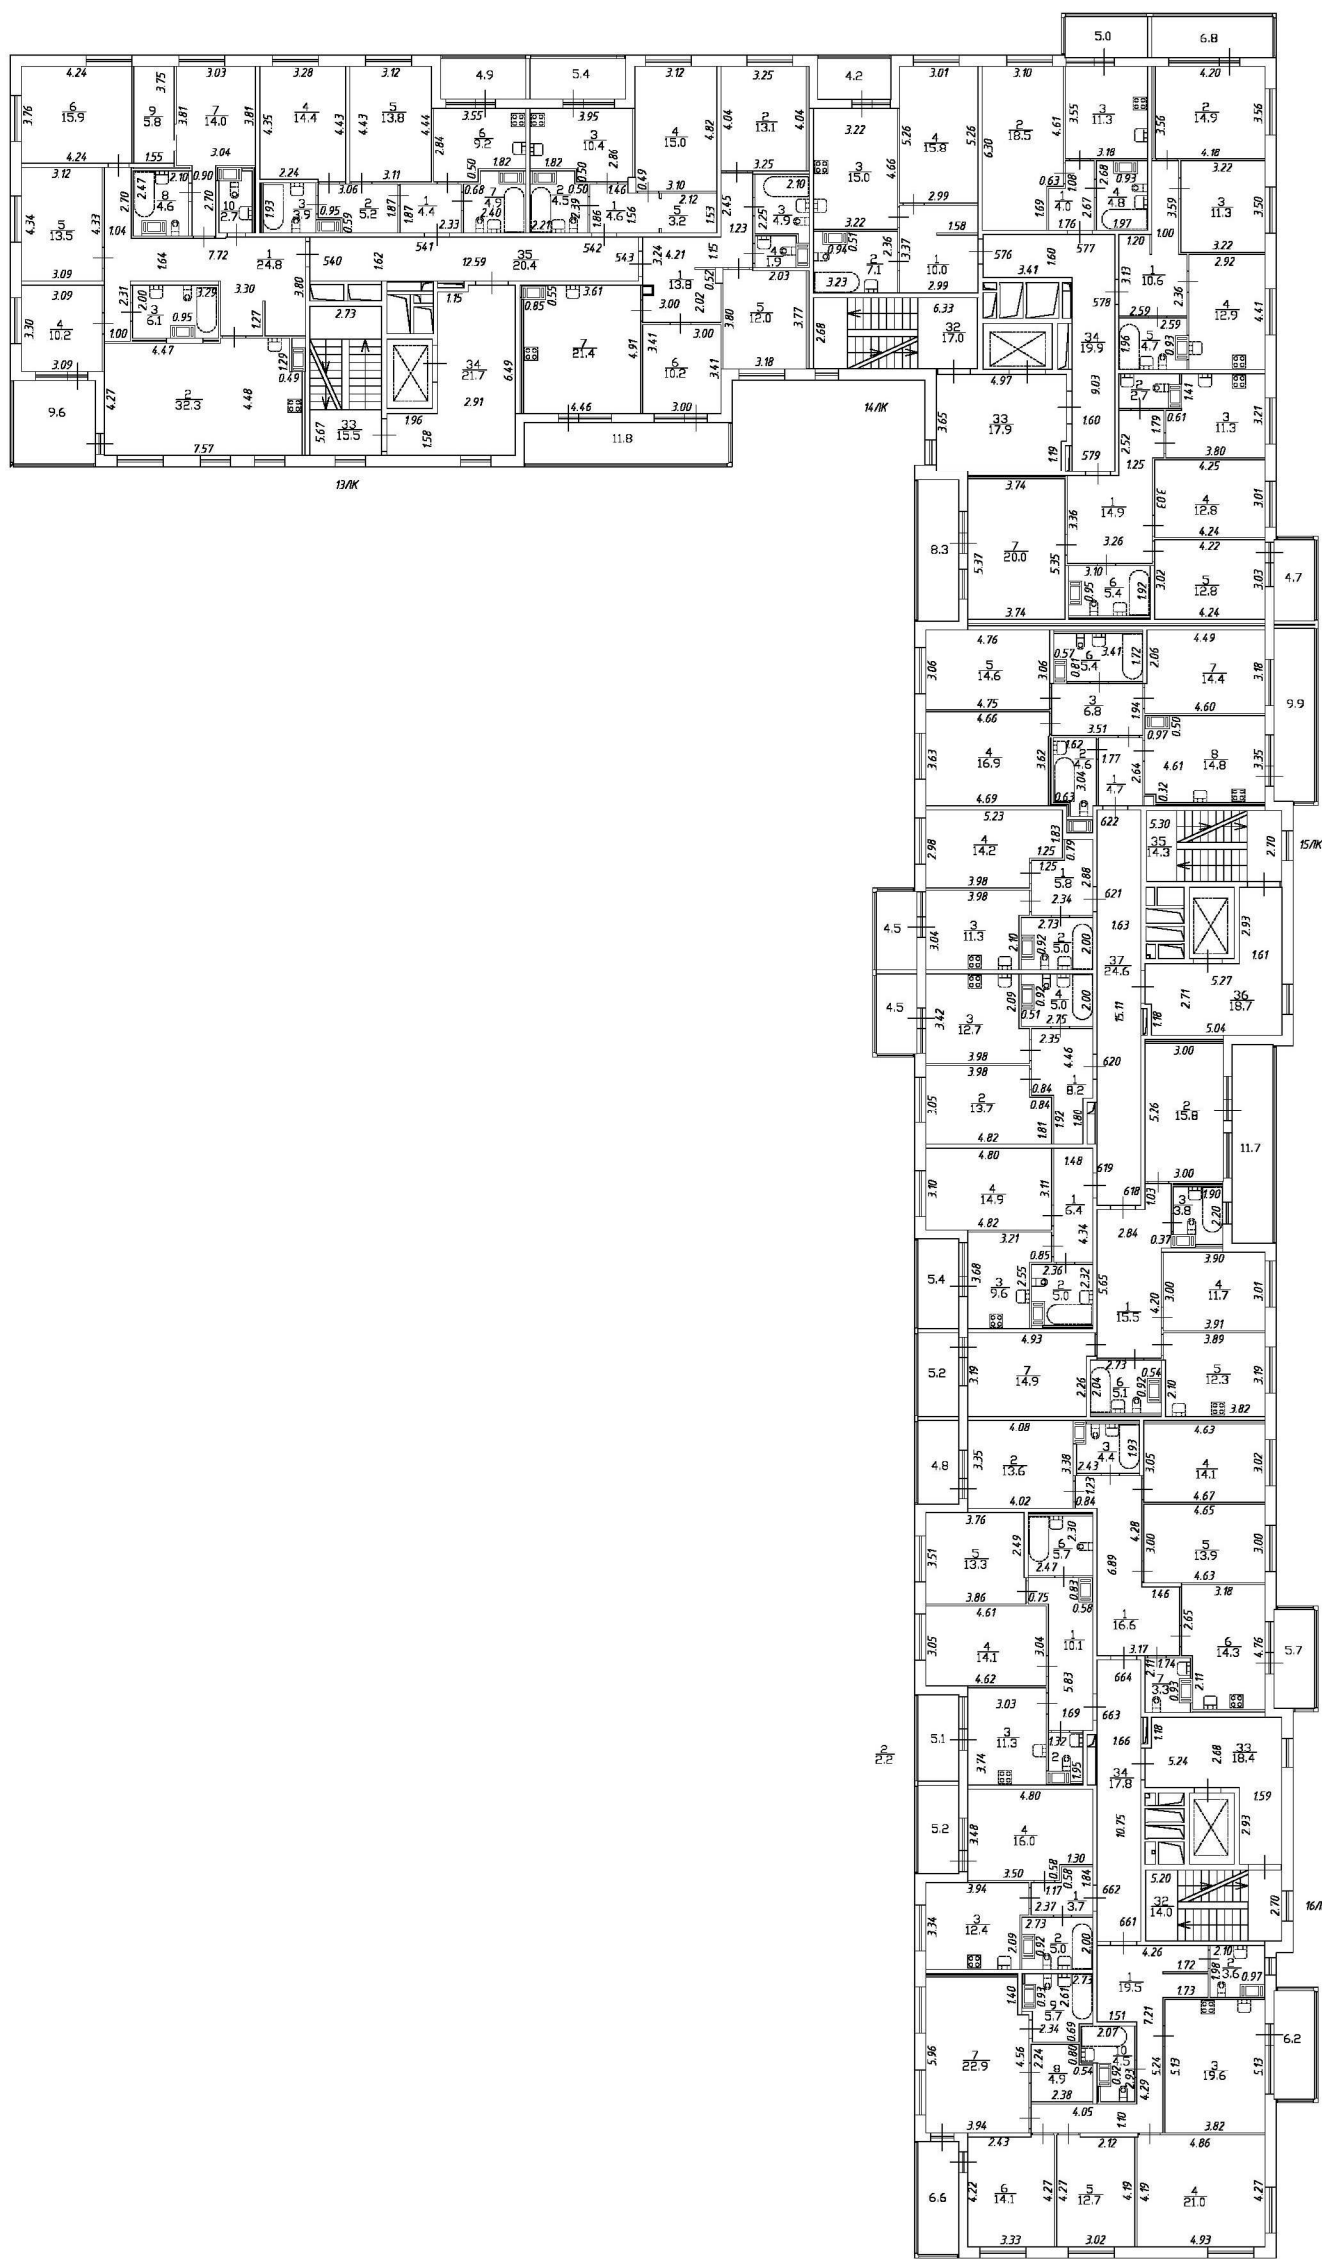

План 10 этажа.
Л-232

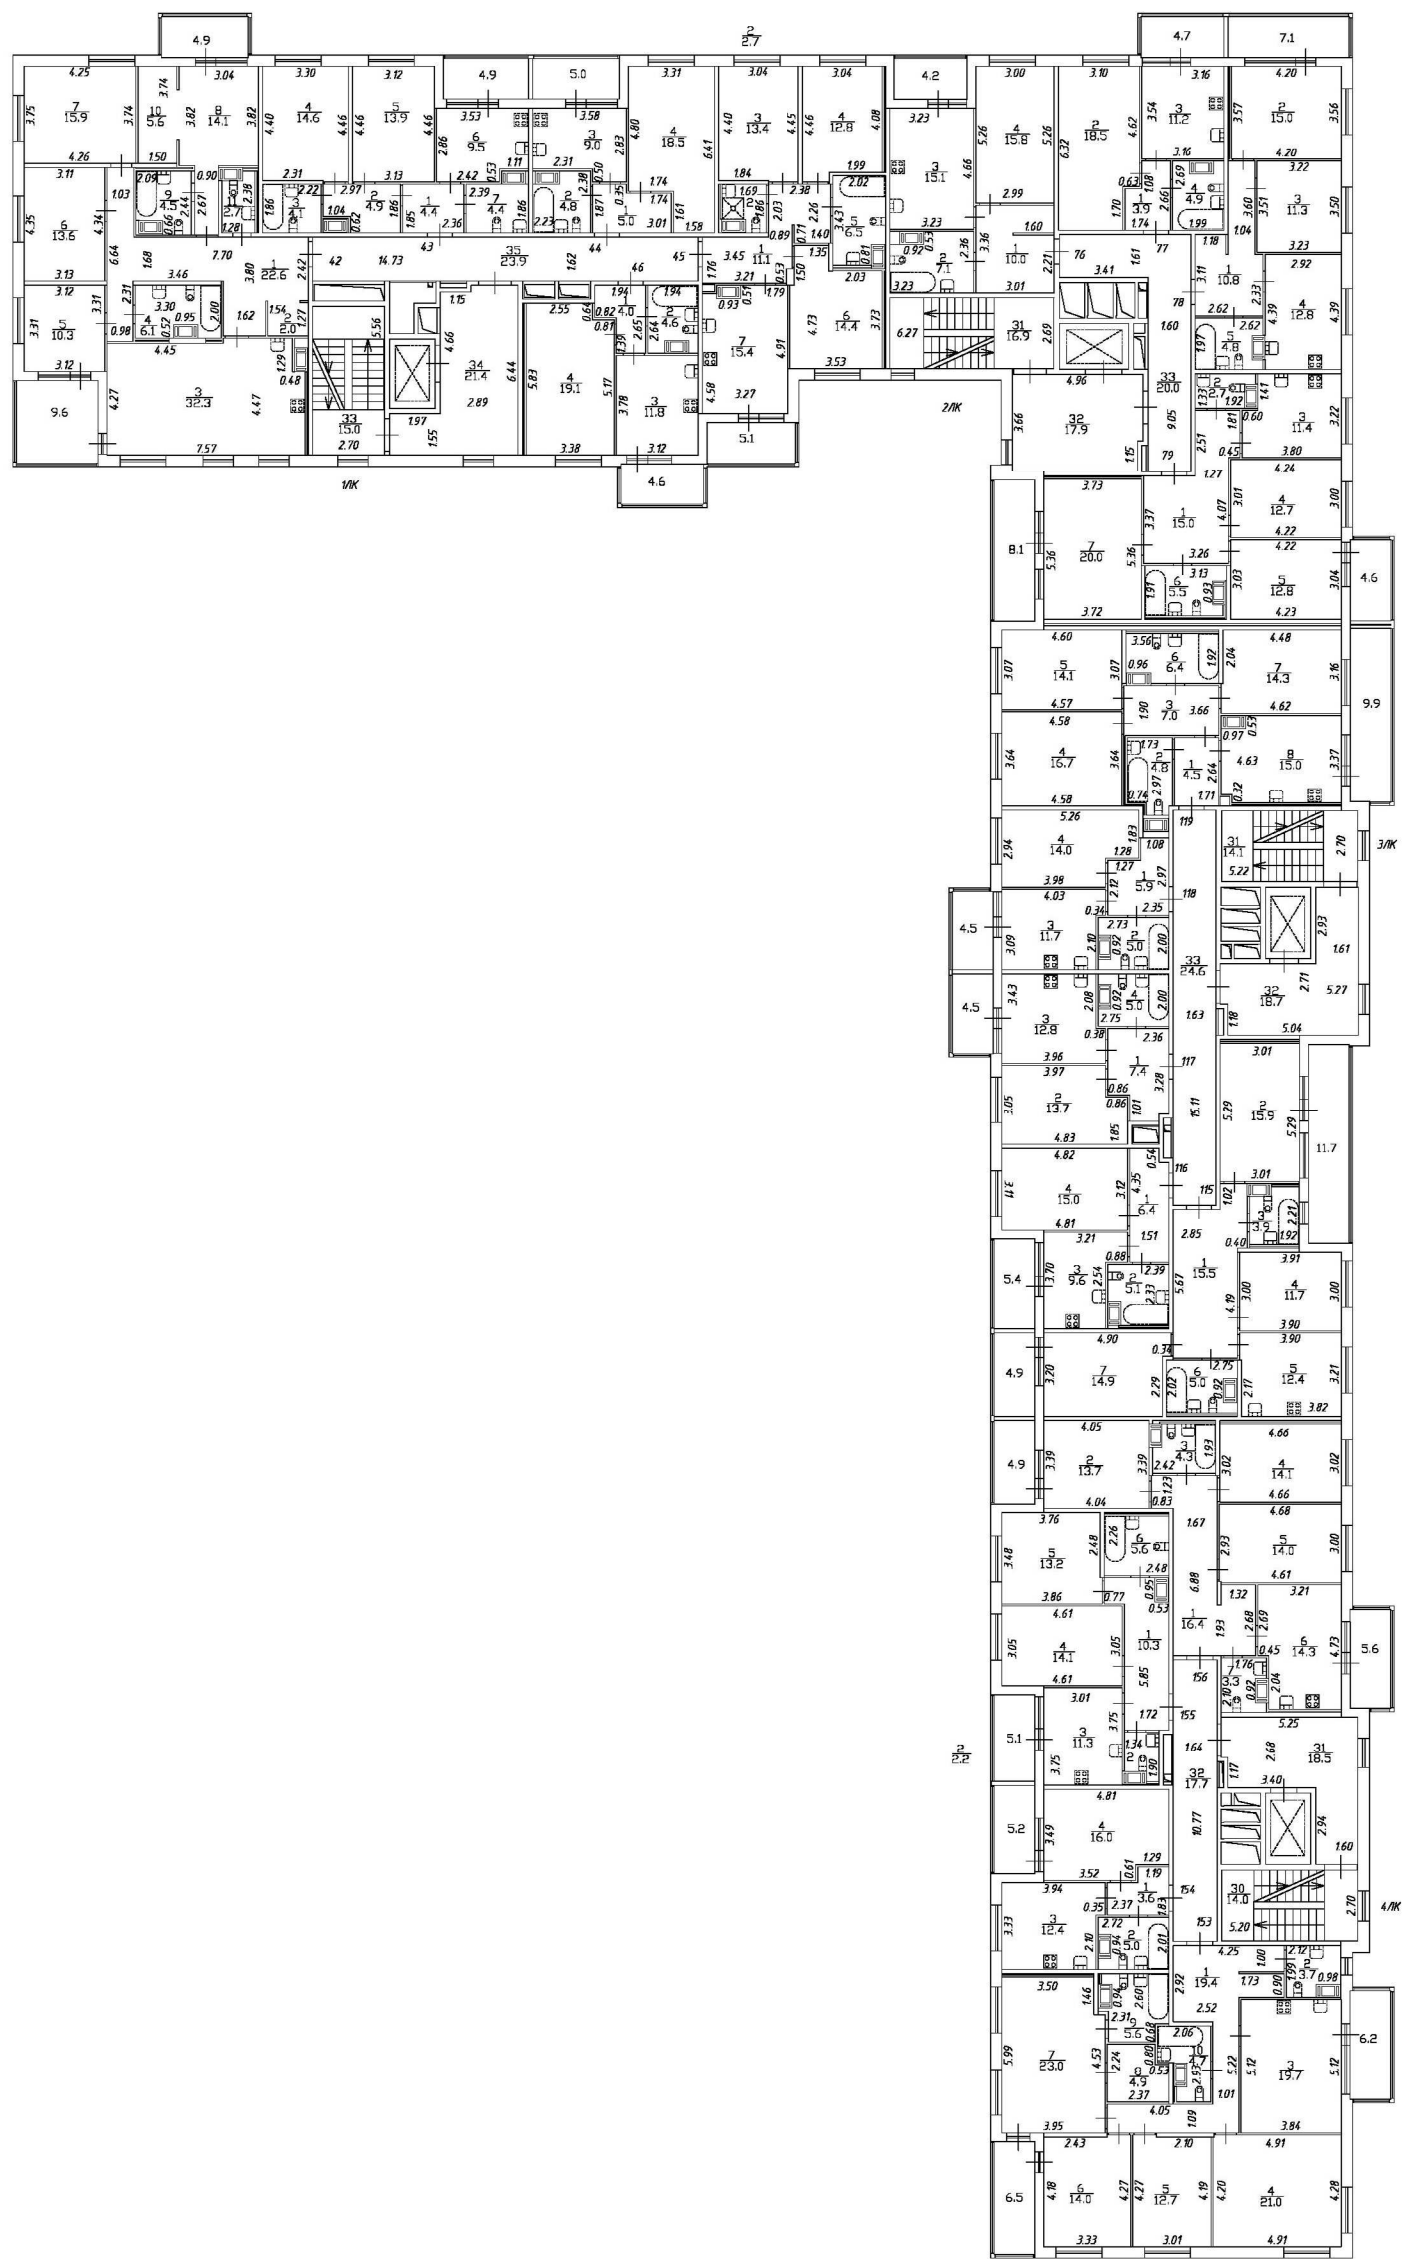

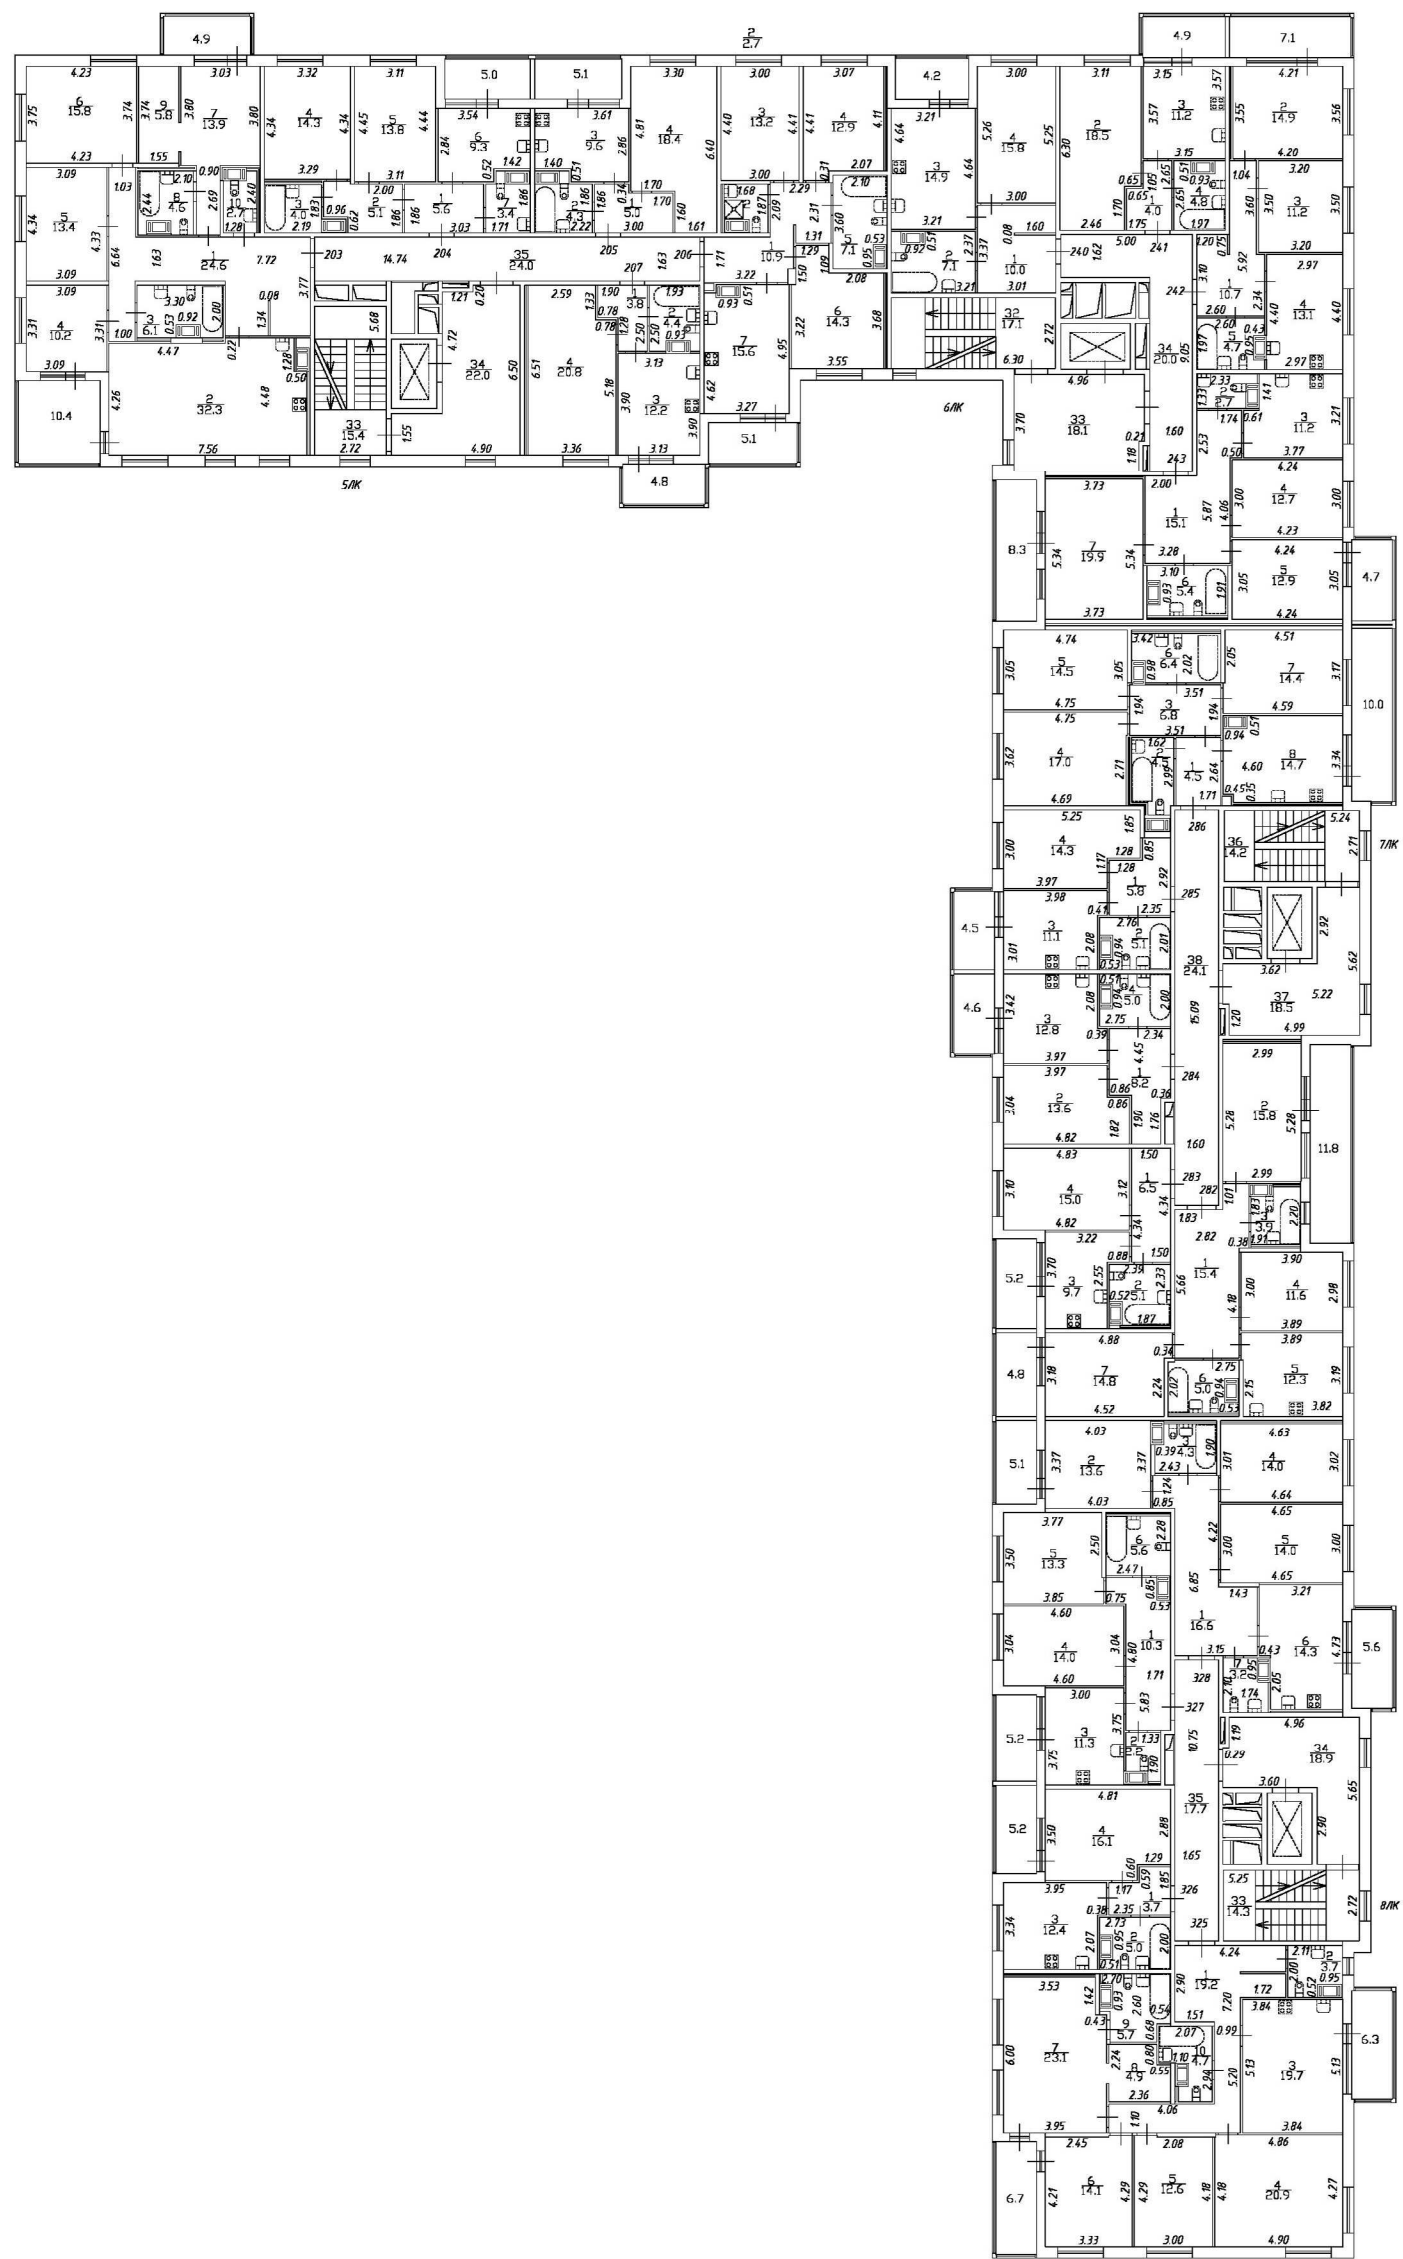

